


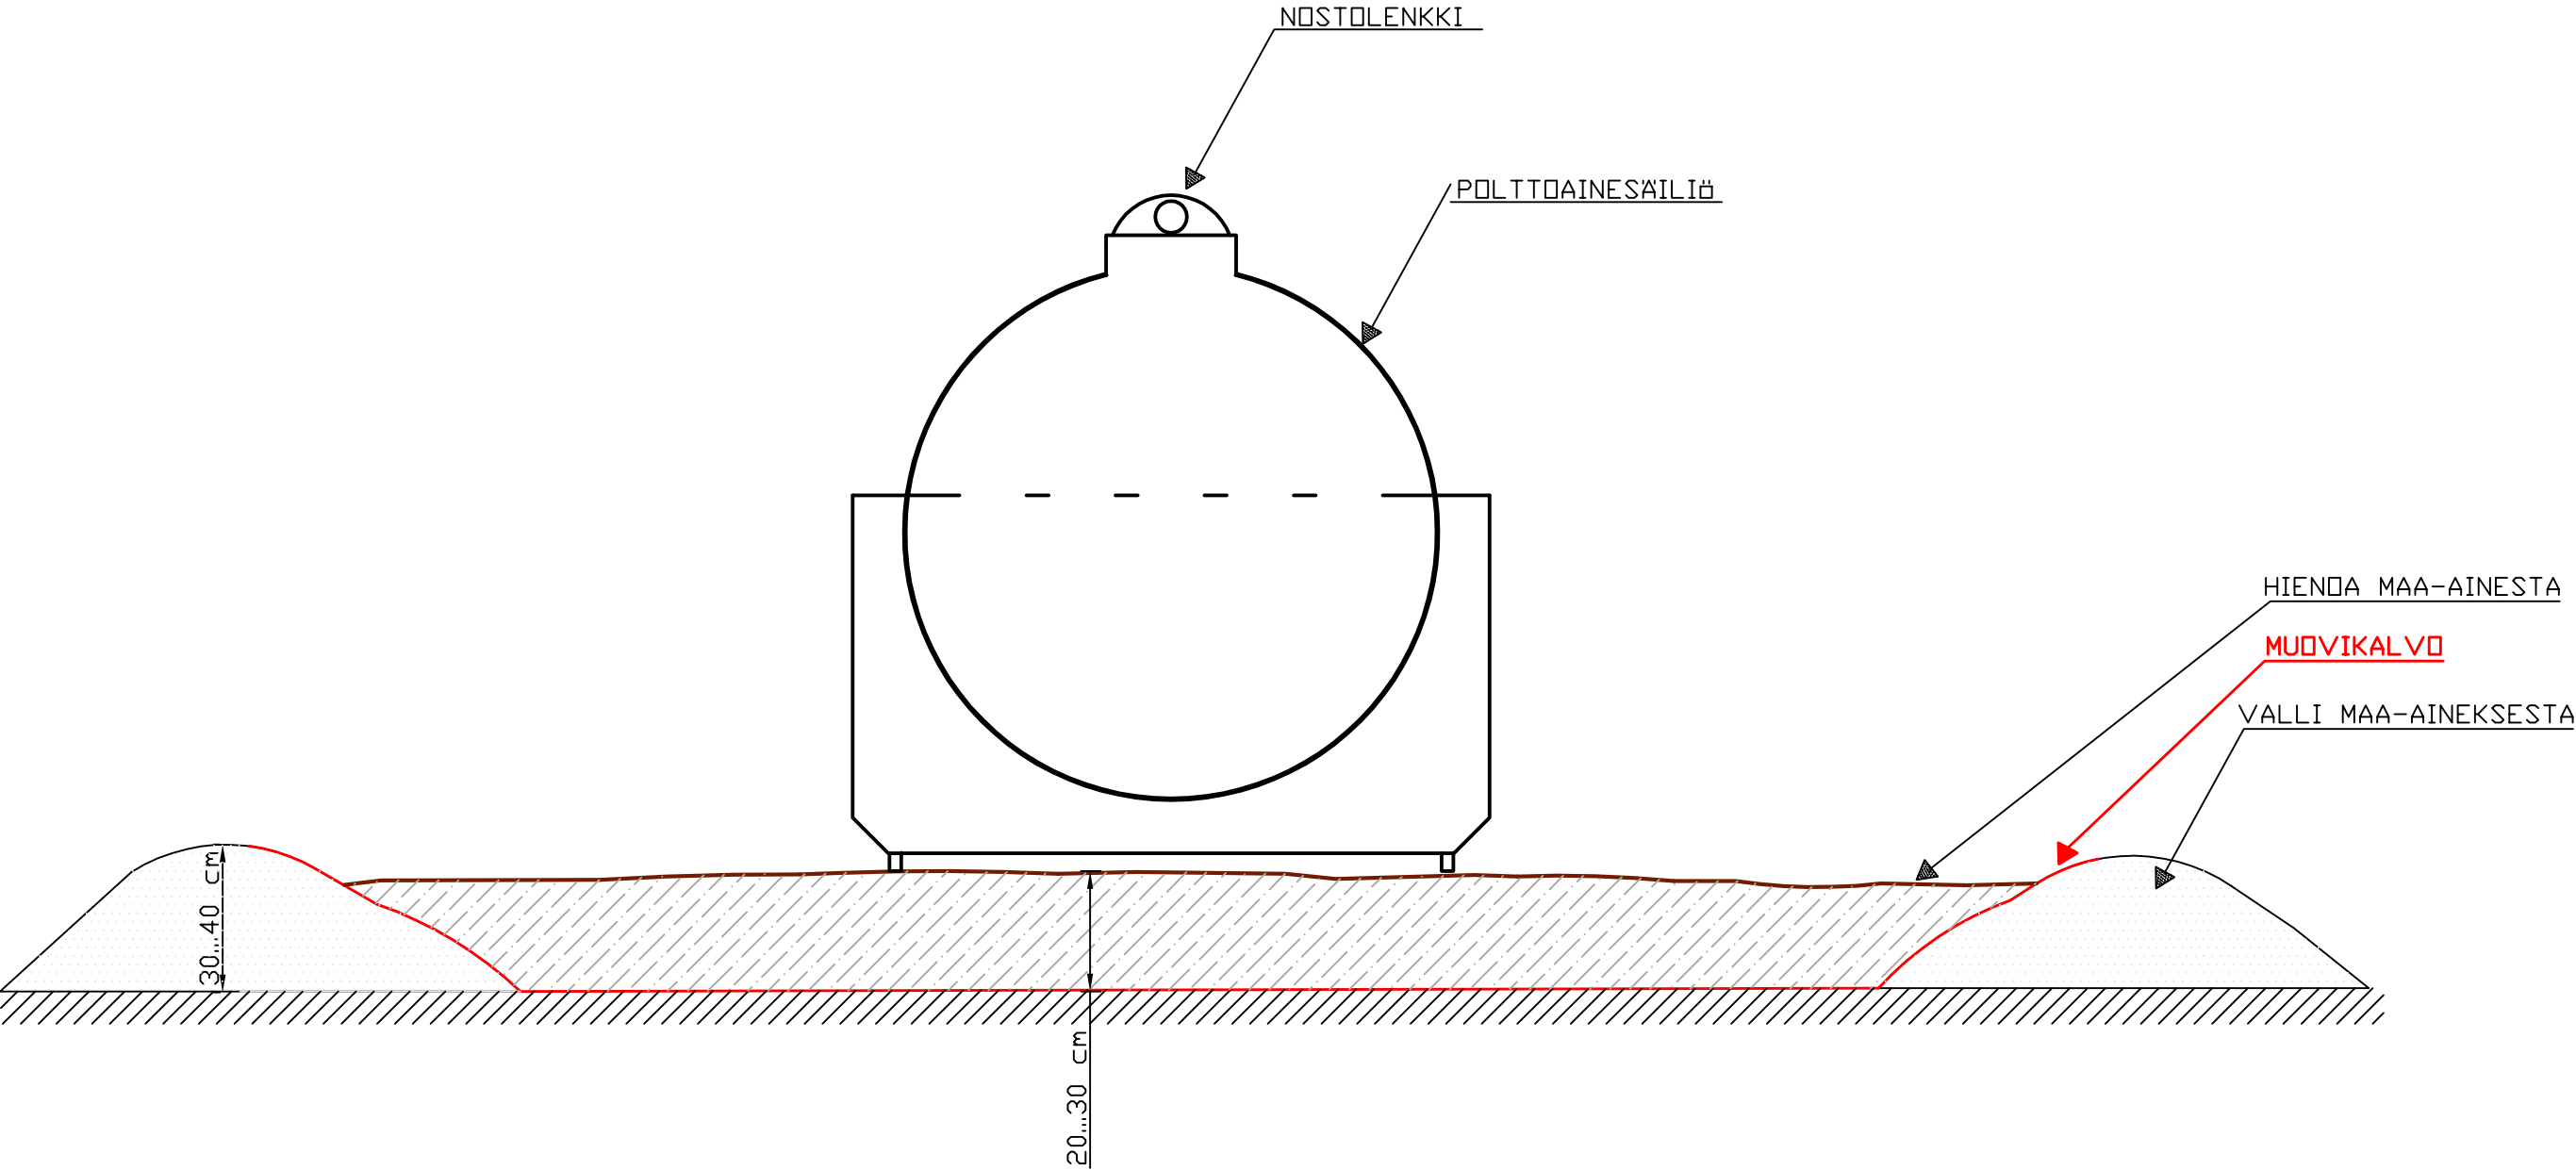

TUNN	KPL	MUUTOS	NIMIM	PVM
Kaupunginosa	Kortteli/tila	Tontti/n:o	Viranomaisten merkintöjä	
Rakennustoimenpide			Piirustustyyppi RAKENNEPIIRUSTUS	
PERIAATEPIIRUSTUS			Mittakaava MAAPERÄNSUOJAUS LEIKKAUSPIIRUSTUS 1:20	
SGM CONSULTING Suomen GPS-mittaus Oy Sammonkatu 12 70500 Kuopio Finland			Tiedosto	Suun.ala
			Työ n:o	Piirustusnumero
Pvm	Piirtäjä	Suunnittelija	Hyväksyjä	Muutos