


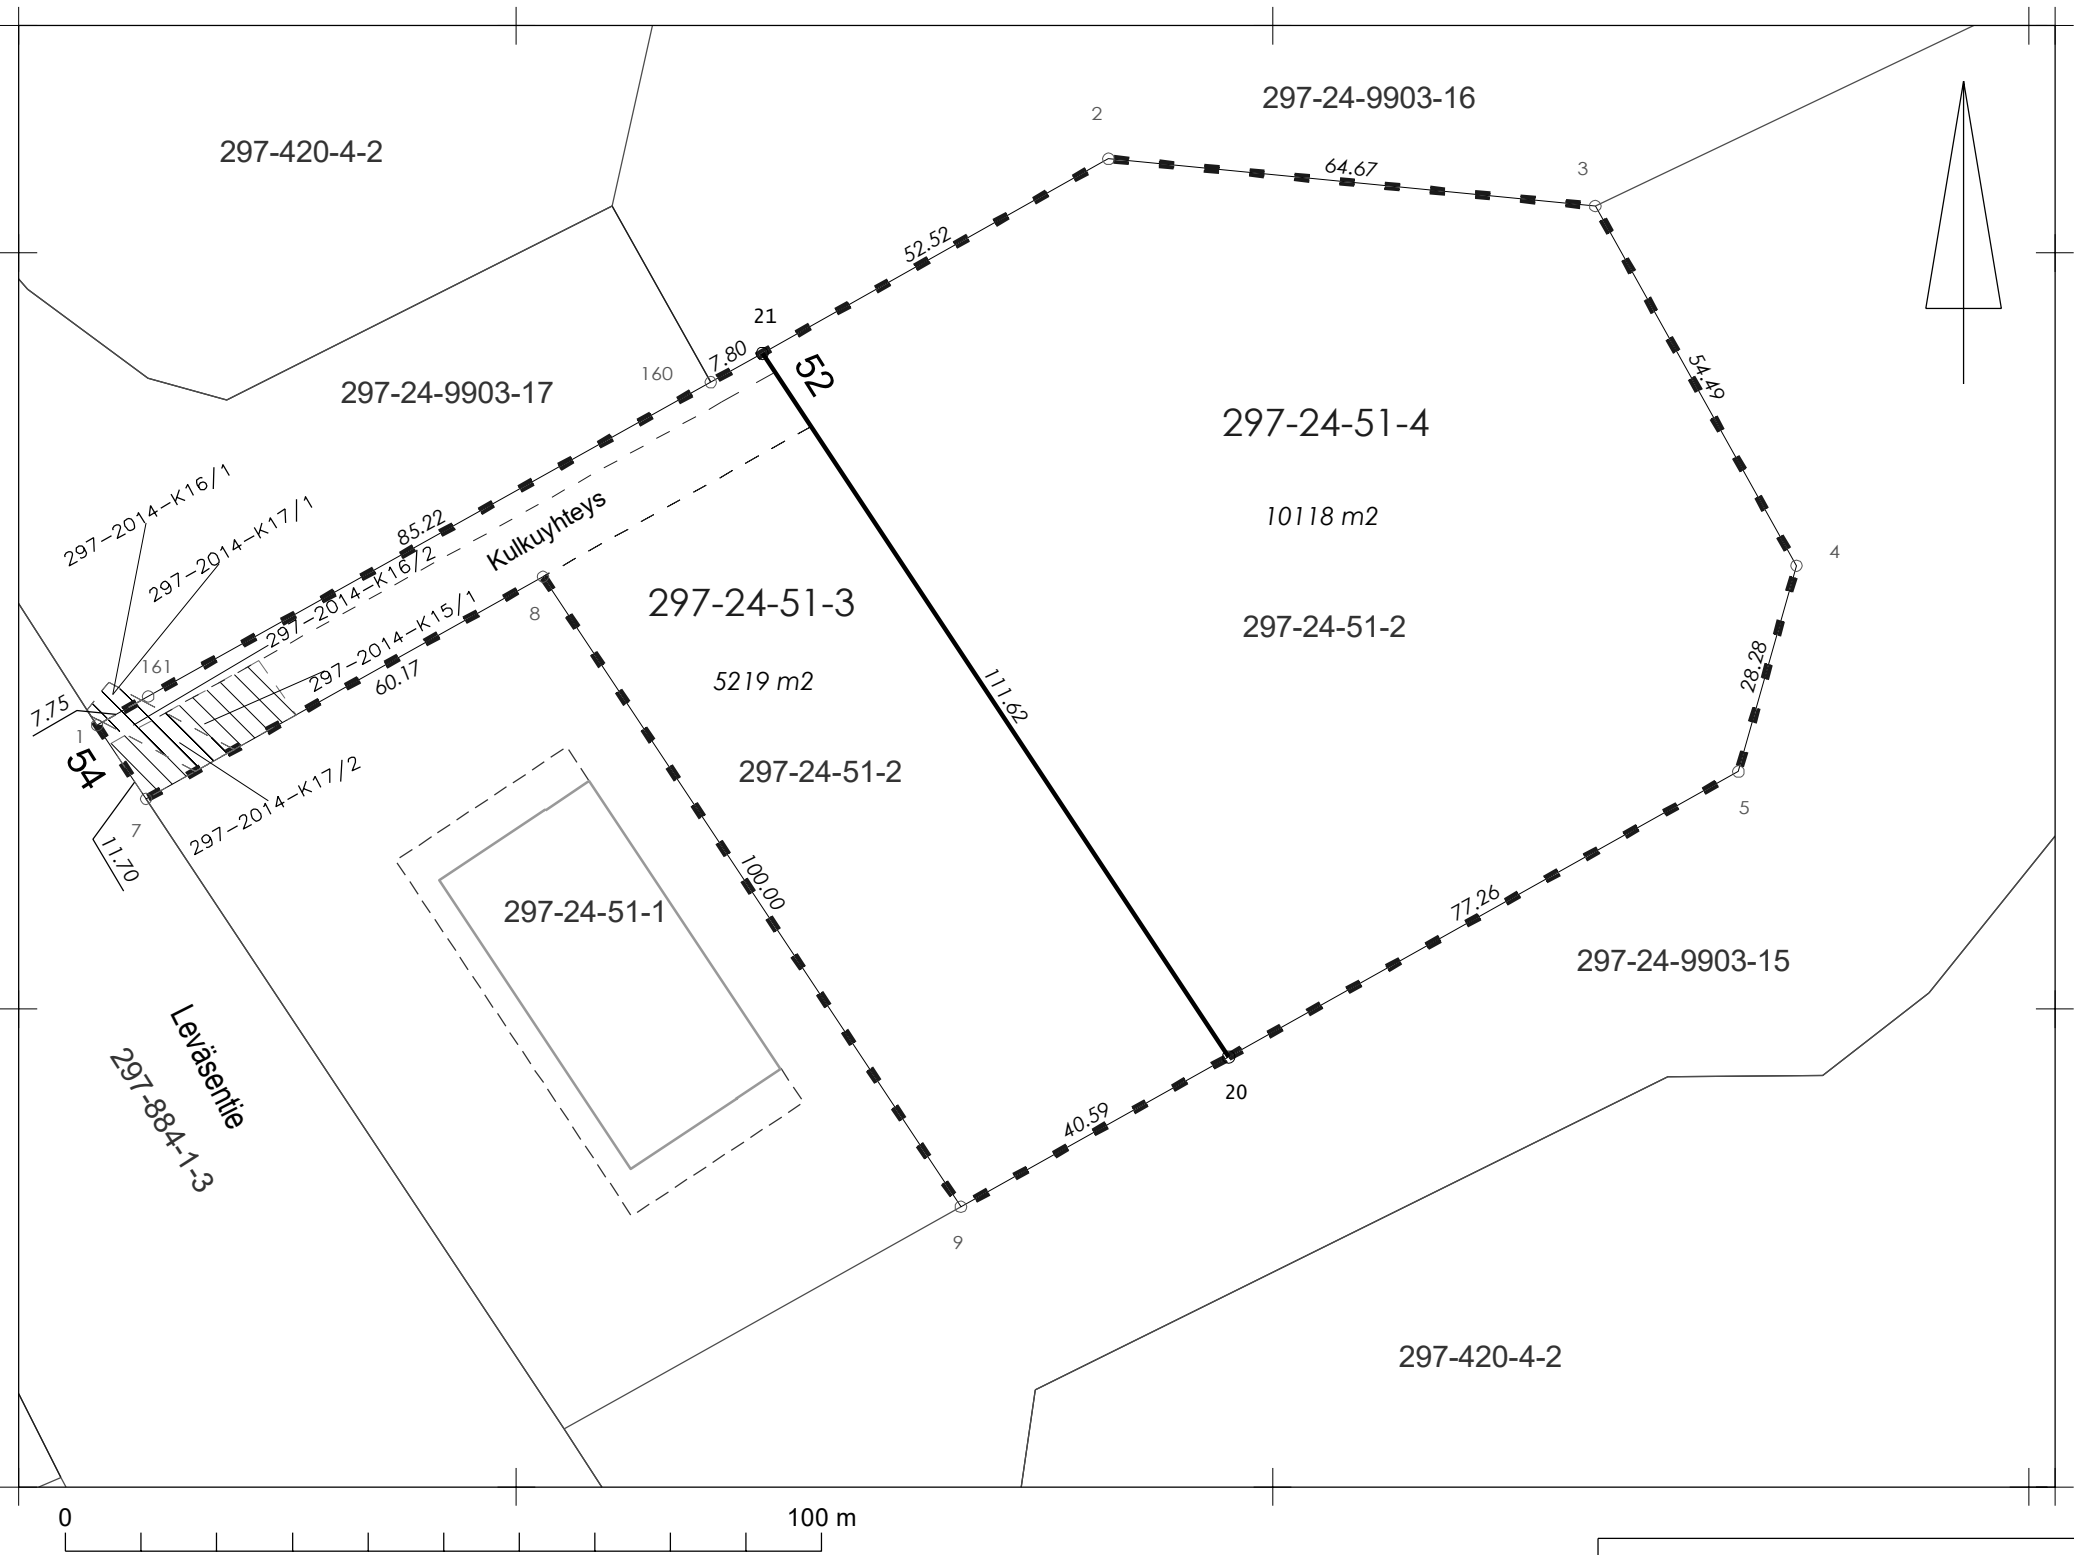

KOORDINAATTILUETTELO - ETRS-GK27

N:O	X	Y
1	6972237.558	27531844.550
2	6972312.439	27531978.314
3	6972306.196	27532042.679
4	6972258.645	27532069.298
5	6972231.424	27532061.616
7	6972227.808	27531851.015
8	6972257.199	27531903.518
9	6972173.856	27531958.778
20	6972193.685	27531994.200
21	6972286.718	27531932.518
160	6972282.896	27531925.714
161	6972241.344	27531851.311

MUODOSTUMINEN

KIINTEISTÖ	P-ALA	OSAPINTA-ALA	KIINTEISTÖ	M-ALA
297-024-0051-0003	5219		297-024-0051-0002	
297-024-0051-0004	10118		297-024-0051-0002	

TONTTIJAKO		1:1000	ASIANRO	3852/2020
ASEMAKAAVA		VAHVISTETTU		
nro. 671		pvm. 26.06.2006		
TONTTIAOSSA MUUTTUVAT TONTIT			2	
TONTTIAON LAATI			12.5.2020	MUODOSTUVAT TONTIT
				297-24-51-3,4
LASKI	AP	Asiakirja on allekirjoitettu koneellisesti Kuopion kaupungin asianhallintajärjestelmässä. Allekirjoituksen oikeellisuuden voi todentaa kirjaamosta.		TJNRO
PIIRSI	AP			3811
TARK				
KIINTEISTÖINSINÖÖRI HYVÄKSYNYT			Anu Paananen	Toimitusinsinööri