


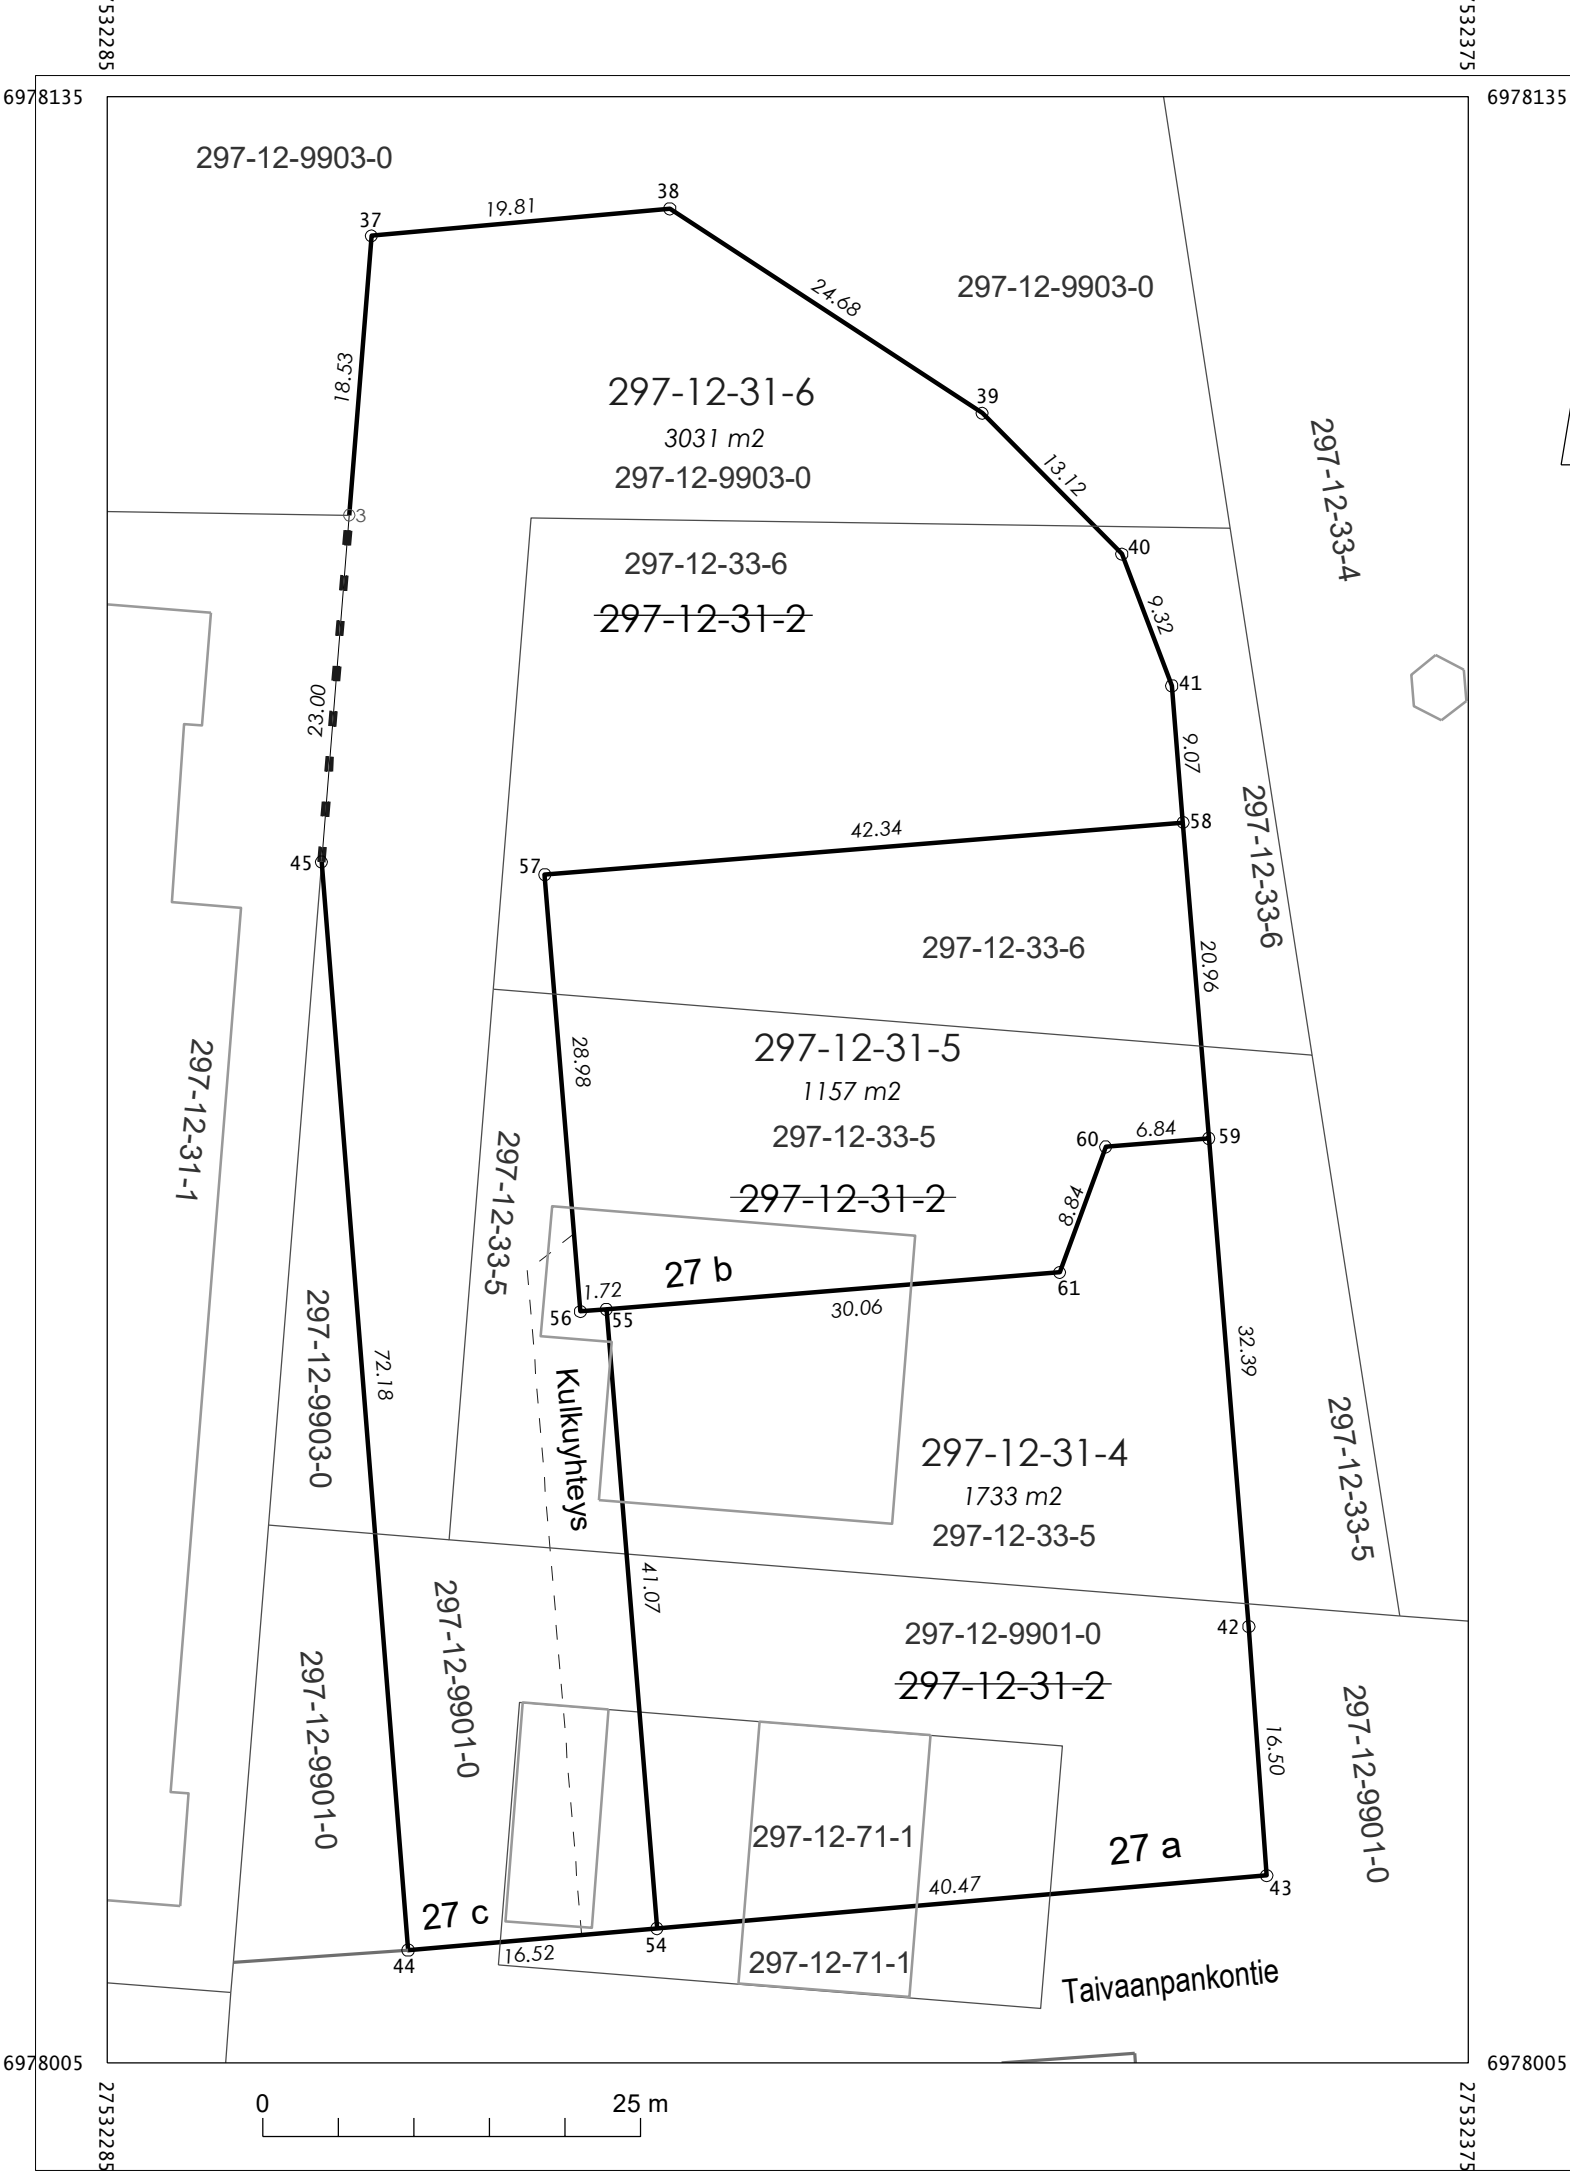

KOORDINAATTILUETTELO - ETRS-GK27

N:O	X	Y
3	6978107.133	27532301.318
37	6978125.600	27532302.795
38	6978127.395	27532322.523
39	6978113.874	27532343.174
40	6978104.563	27532352.413
41	6978095.853	27532355.717
42	6978033.648	27532360.803
43	6978017.191	27532361.988
44	6978012.259	27532305.215
45	6978084.206	27532299.485
54	6978013.689	27532321.674
55	6978054.623	27532318.330
56	6978054.483	27532316.616
57	6978083.370	27532314.256
58	6978086.818	27532356.455
59	6978065.927	27532358.164
60	6978065.371	27532351.346
61	6978057.070	27532348.293

MUODOSTUMINEN

KIINTEISTÖ	P-ALA	OSAPINTA-ALA	KIINTEISTÖ	M-ALA
297-012-0031-0004	1733	863	297-012-0033-0005	
		326	297-012-0071-0001	
		544	297-012-9901-0000	
297-012-0031-0005	1157	675	297-012-0033-0005	
		482	297-012-0033-0006	
297-012-0031-0006	3031	284	297-012-0033-0005	
		946	297-012-0033-0006	
		138	297-012-0071-0001	
		295	297-012-9901-0000	
		1368	297-012-9903-0000	

TONTTIJAKO			1:500		ASIANRO		5254/2020				
ASEMAKAAVA			VAHVISTETTU								
nro. 840			pvm. 16.03.2020								
TONTTIJAOSSA MUUTTUVAT TONTIT					2						
TONTTIJAON LAATI					22.06.2020		MUODOSTUVAT TONTIT				
							297-12-31-4-6				
LASKI		EH		Asiakirja on allekirjoitettu koneellisesti Kuopion kaupungin asianhallintajärjestelmässä. Allekirjoituksen oikeellisuuden voi todentaa kirjaamosta.				TJNRO			
PIIRSI		SD						3834			
TARK											
KIINTEISTÖINSINÖÖRI HYVÄKSYNYT											