


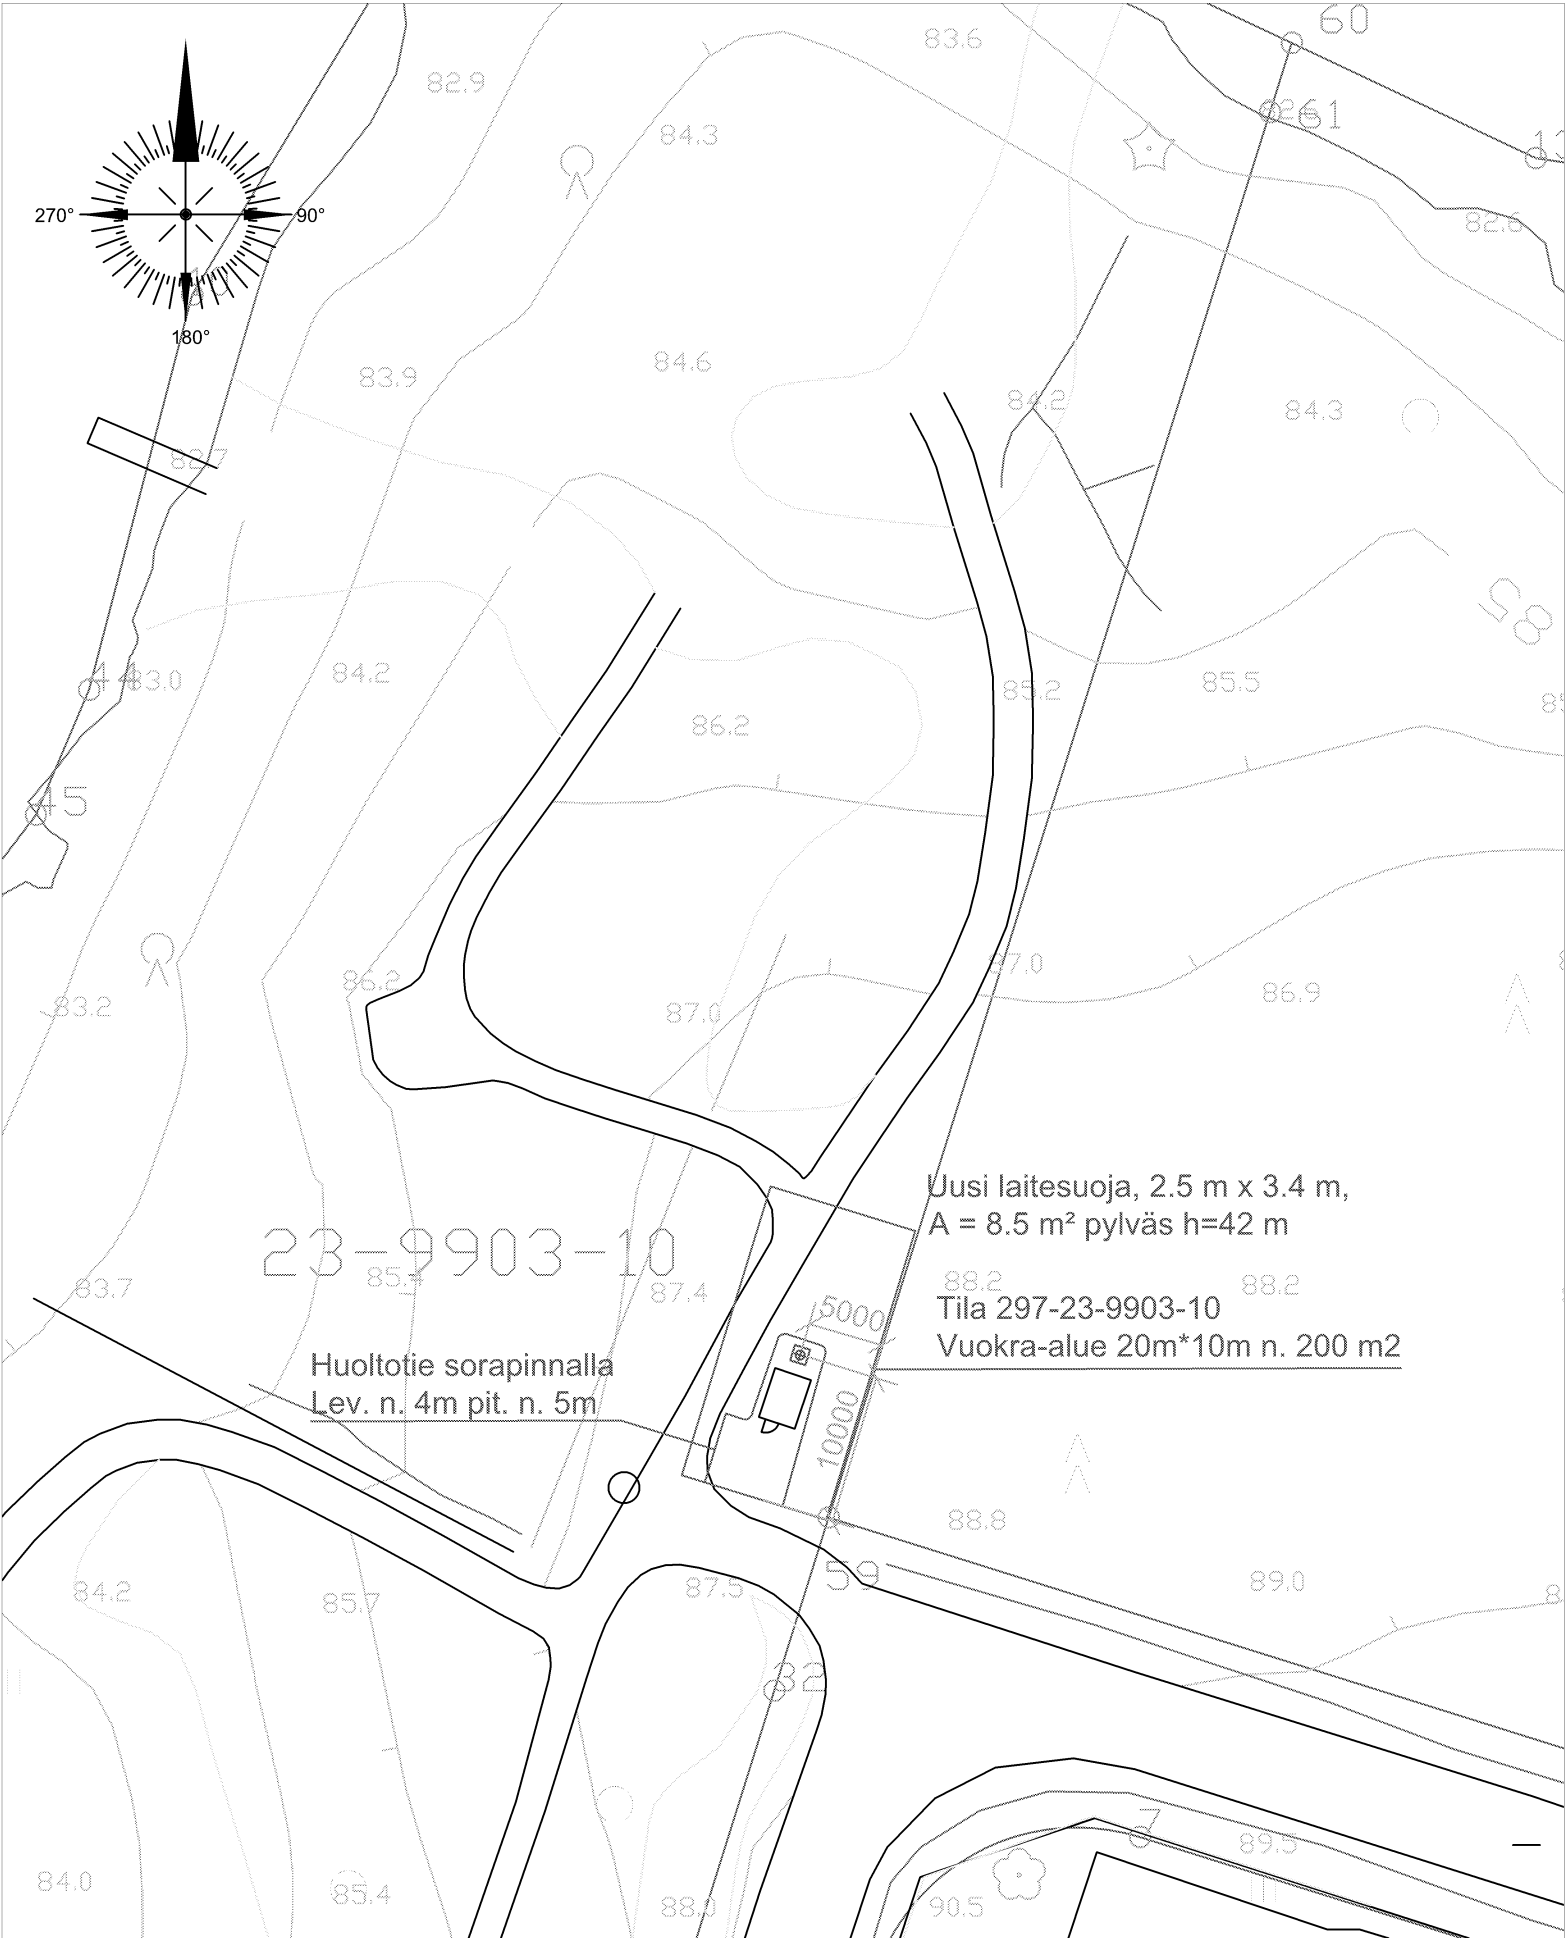

KUNTA: no 297 , Kuopio
KYLÄ: no 23
TILA: r:no 9903-10

Vuokra-alueen pinta-ala: n. 200 m2

Pyynpolku masto h = 42 m
z = +88,2 m (maanpinnan korkeus merenpinnasta, korkeusjärjestelmä N2000)
Pylvään keskipiste
ETRS-TM35FIN
KKJ yhtenäiskoordinaatisto (YKJ)
WGS84

N / p
6 977 295
6 980 219
62° 55' 25.524"

E / i
536 204
3 536 390
27° 42' 46.454"



Matkaviestin-
tukiasema

Kaup.osa/Kylä 23	Kortteli/Tila 9903	Tontti/Rno 10	Viranomaisen merkintöjä		
Pysyvä rakennustunnus DNA Kellonkierto			Korkeus- ja koord. järjestelmä		
Rakennustoimenpide UUDISRAKENNUS/ERILLISLAITE			Piirustuslaji PÄÄPIIRUSTUS	No 1	
Rakennuskohteen nimi ja osoite Matkaviestintukiasema DNA Kellonkierto Kellonkierto18 70460 Kuopio			Piirustuksen sisältö ASEMAPIIRUSTUS Maston ja laitesuojatilan sijainti	Mittakaavat 1/500	
 DNA Oyj PL 10, 01044 DNA www.dna.fi			Suunn.ala ARK	Työnumero	Piir.no 1
Pääsuunnittelija DNA Oyj Jouni Koskenkangas, rak.ins.			Kohteen suunnittelutunnus DNA Oyj , Kellonkierto		
Suunnittelija Sitowise Oy, Eero Marttila			Päiväys 17.06.2020	Tiedosto .dwg	