
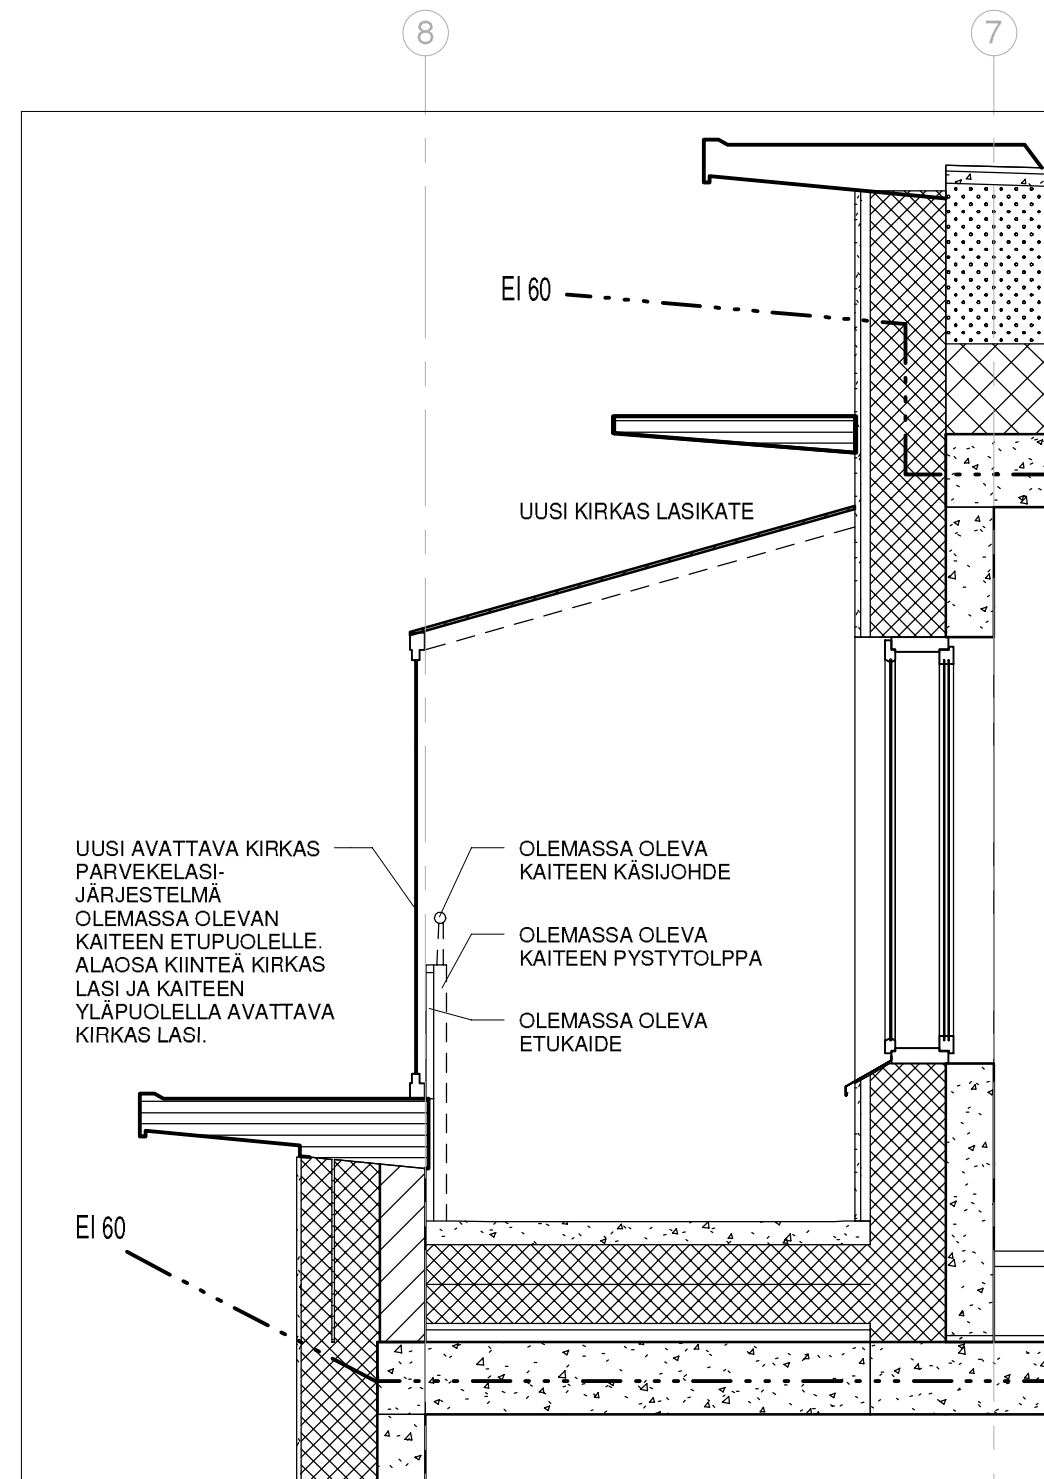


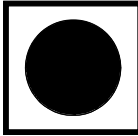

PARVEKELEIKKAUS G-G 1 : 25

HUOM! TARKAT MITAT OTETTAVA PAIKAN PÄÄLLÄ.

Kaupunginosa / Kylä 4	Kortteli / Tila 3	Tontti / Rno 12	Viranomaisten merkintöjä	
Rakennustoimenpide MUUTOS			Piirustuslaji PÄÄPIIRUSTUS	Juokseva numero
Rakennuskohde AS. OY KUOPION TORIKARTANO HAAPANIEMENKATU 19 70110 KUOPIO			Piirustuksen sisältö PARVEKELEIKKAUS G-G	Mittakaava 1:25
 SILLMAN ARKKITEHTITOIMISTO			Työnumero -	Piirustuksen tunnus 004-7
			Suunnitteluala Torikartano.rvt	Muutos
Vastuullinen suunnittelija: nimi, tutkinto, allekirjoitus ja päiväys JONAS SILLMAN, arkkitehti			Hankenumero / Rakennustunnus 17.2.2020	