


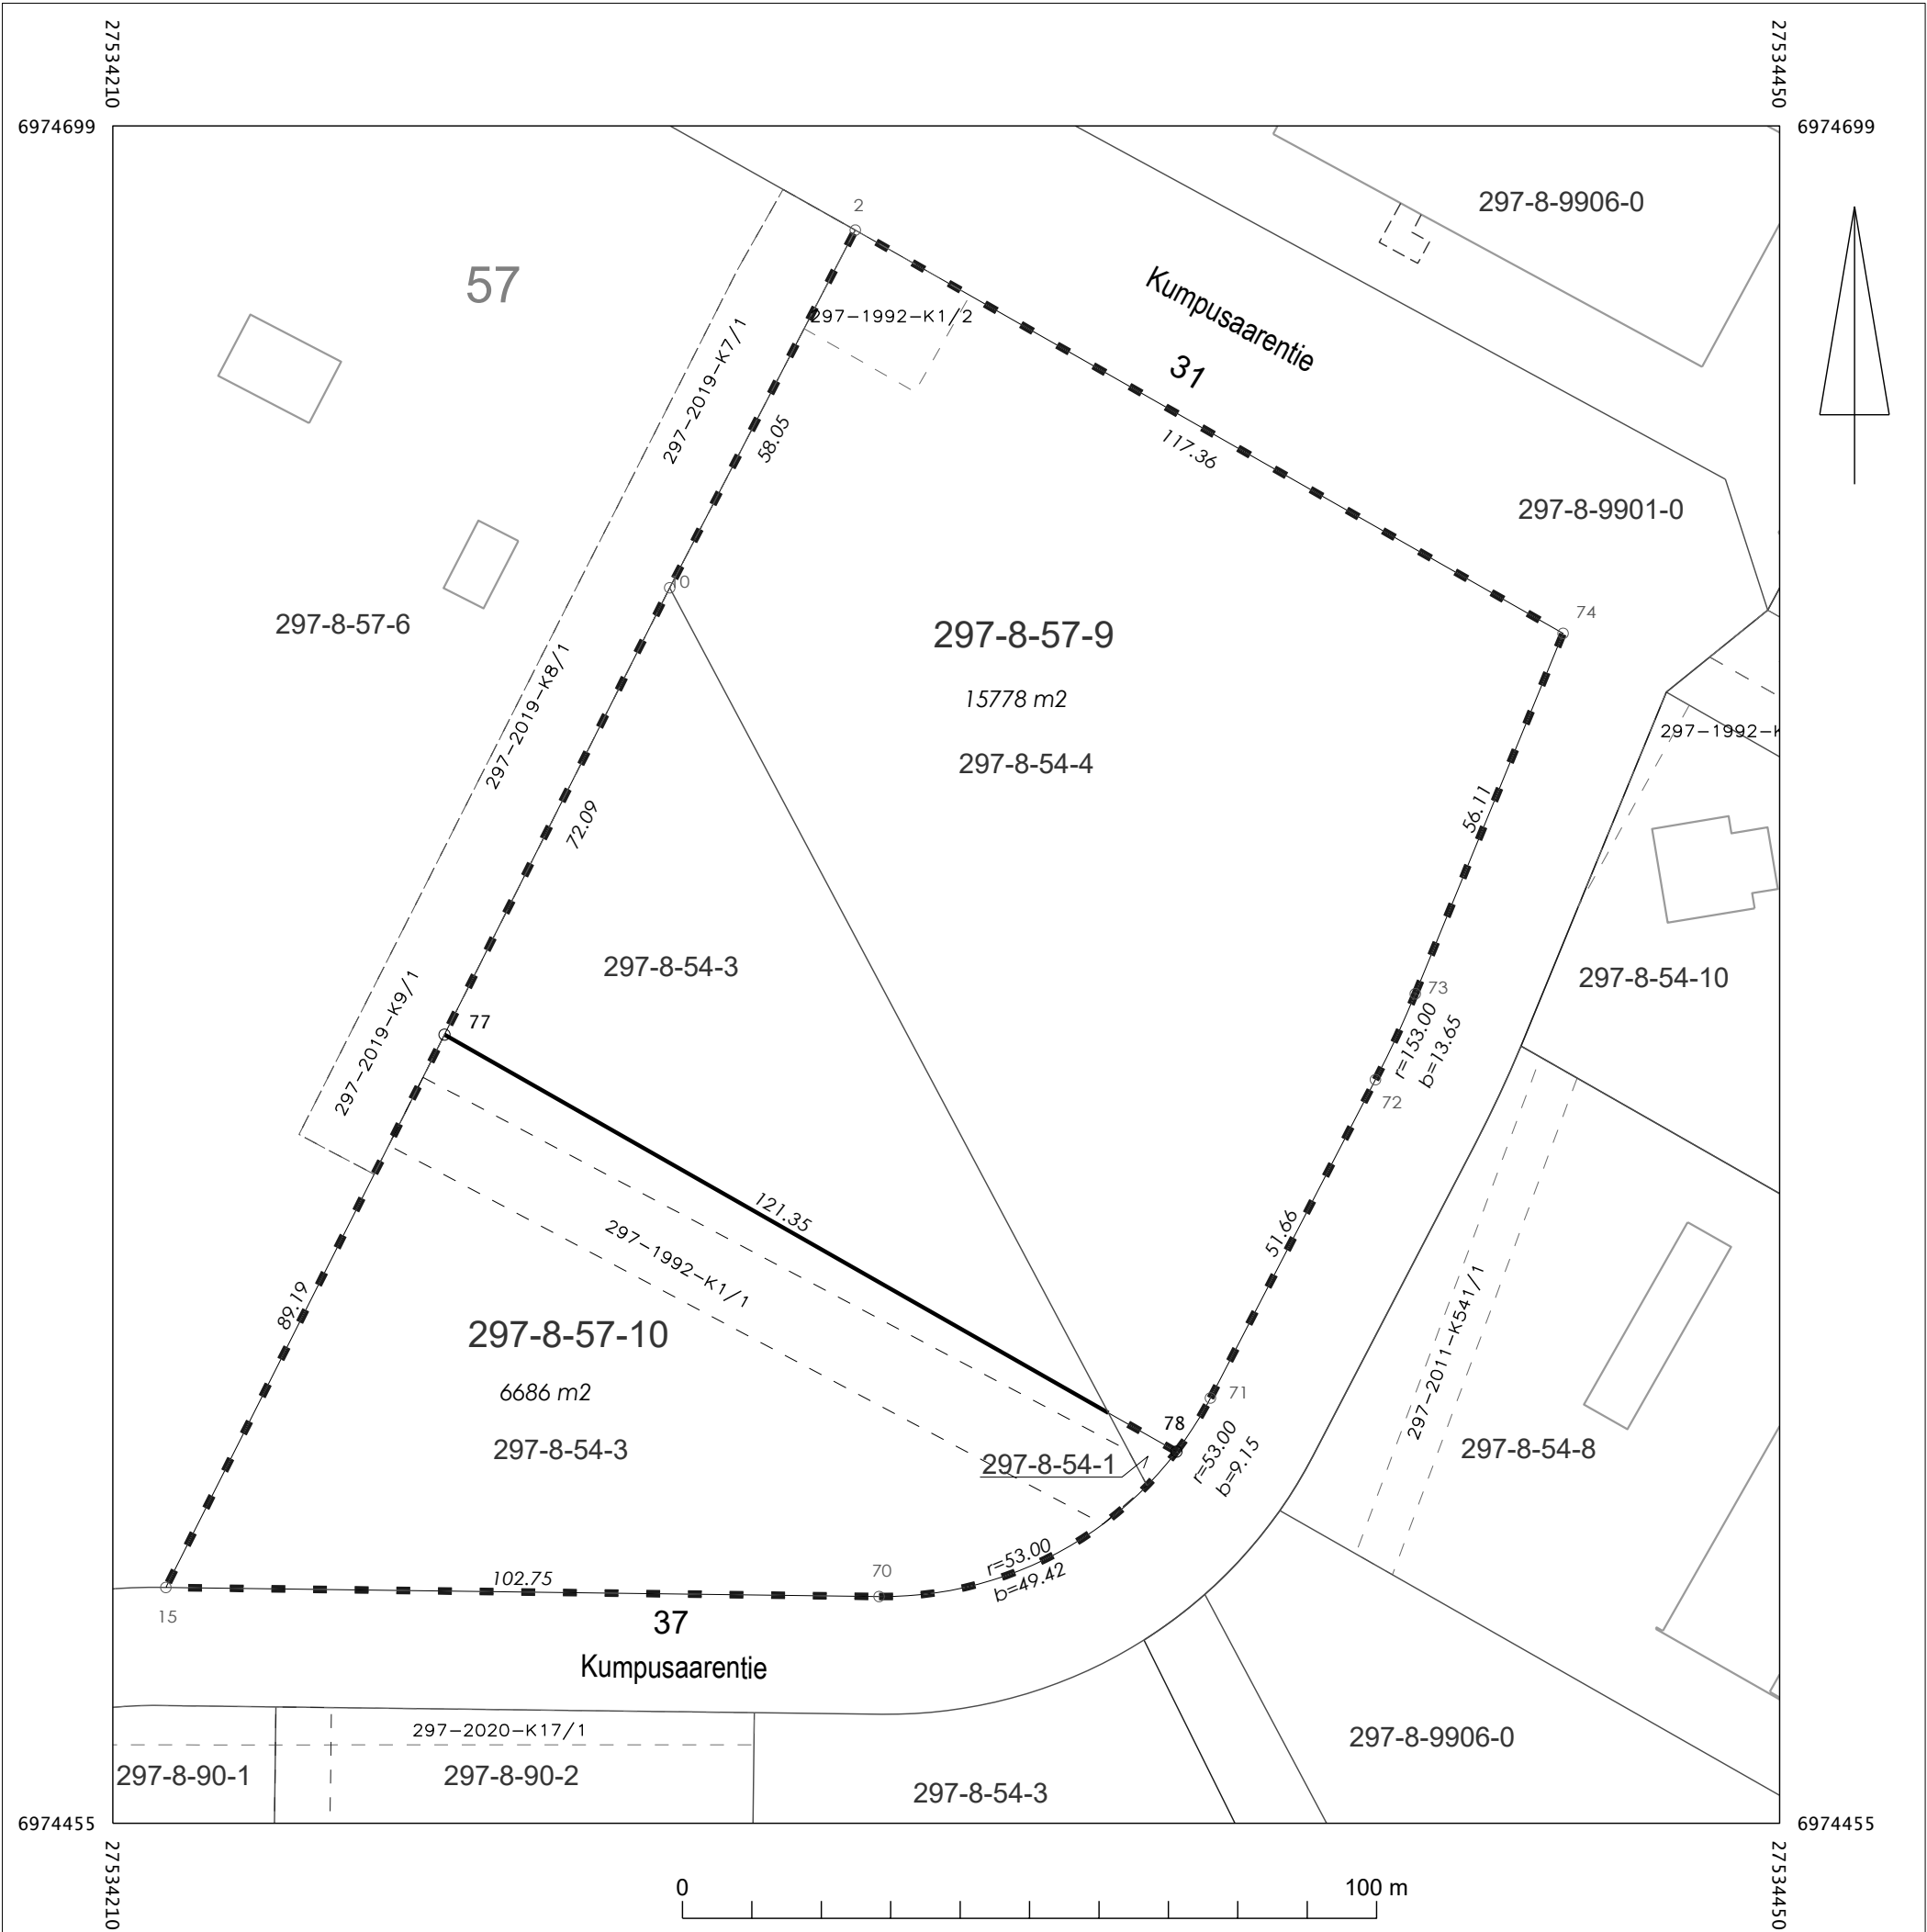

KOORDINAATTILUETTELO - ETRS-GK27

N:O	X	Y
2	6974684.476	27534316.826
10	6974632.950	27534290.098
13	6974514.079	27534353.292
15	6974488.927	27534217.515
70	6974487.623	27534320.261
71	6974516.221	27534367.983
72	6974562.084	27534391.766
73	6974574.462	27534397.500
74	6974626.379	27534418.792
77	6974568.570	27534257.653
78	6974508.497	27534363.089

MUODOSTUMINEN

KIINTEISTÖ	P-ALA	OSAPINTA-ALA	KIINTEISTÖ	M-ALA
297-008-0057-0009	15778	3963	297-008-0054-0003	
		11815	297-008-0054-0004	
297-008-0057-0010	6686	36	297-008-0054-0001	
		6650	297-008-0054-0003	

TONTTIJAKO		1:1000	ASIANRO	7796/2020
ASEMAKAAVA		VAHVISTETTU		
nro. 773		pvm. 27.03.2017		
TONTTIAOSSA MUUTTUVAT TONTIT				
TONTTIAJON LAATI			08.10.2020	MUODOSTUVAT TONTIT
				297-8-57-9,10
LASKI	EH	Asiakirja on allekirjoitettu koneellisesti Kuopion kaupungin asianhallintajärjestelmässä. Allekirjoituksen oikeellisuuden voi todentaa kirjaamosta.		
PIIRSI	EH			
TARK				
			Elina Heikura	Toimitusinsinööri
KIINTEISTÖINSINÖÖRI HYVÄKSYNYT				