




Pituusleikkaus D - D

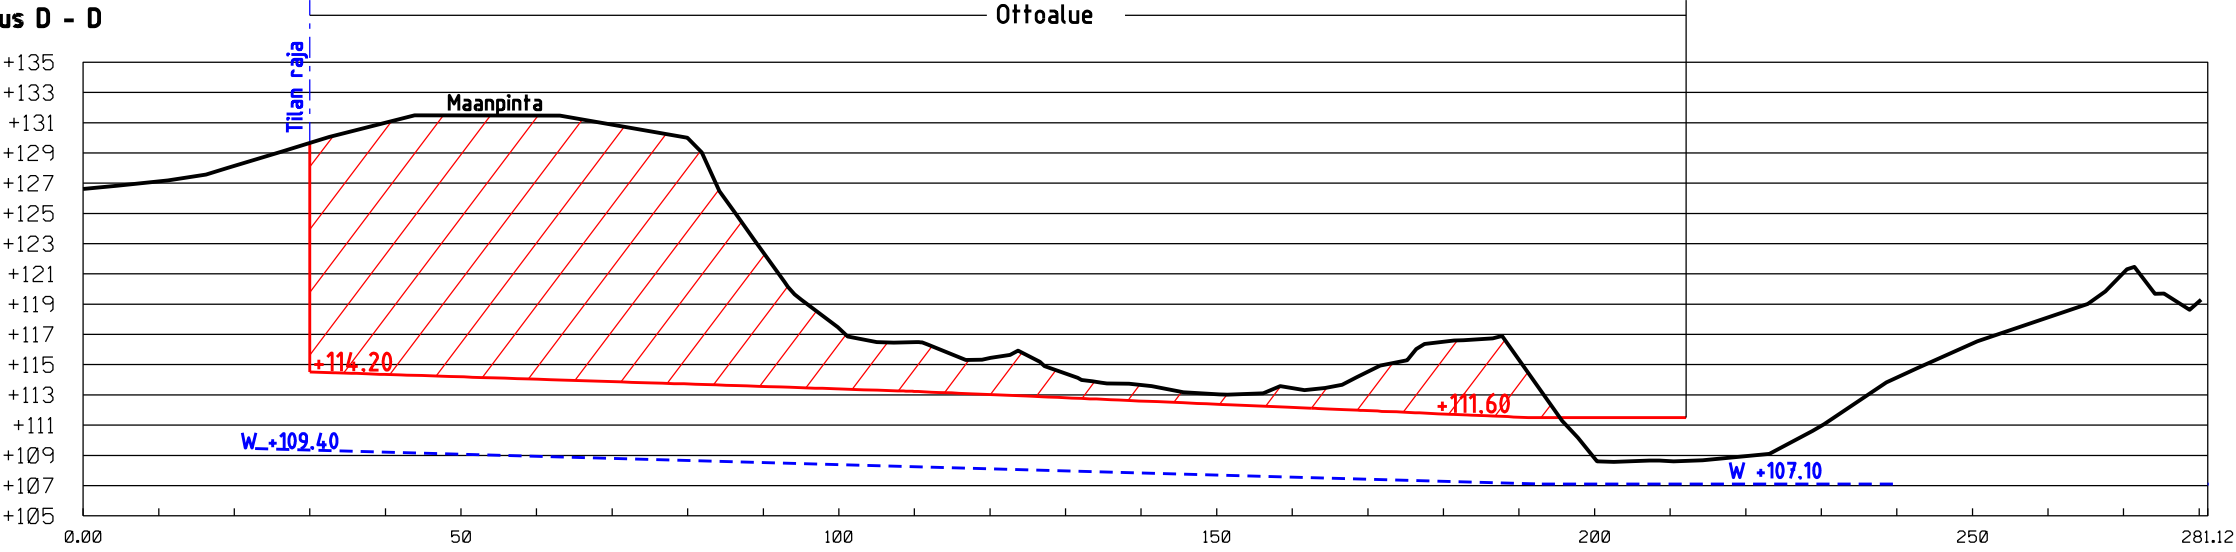


Poikkileikkaus A - A

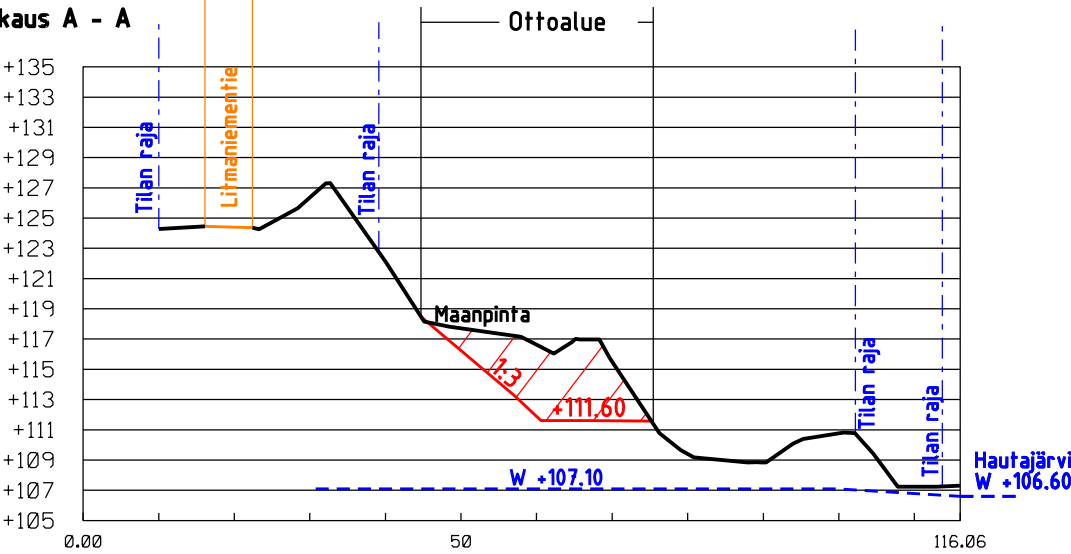

Poikkileikkaus B - B

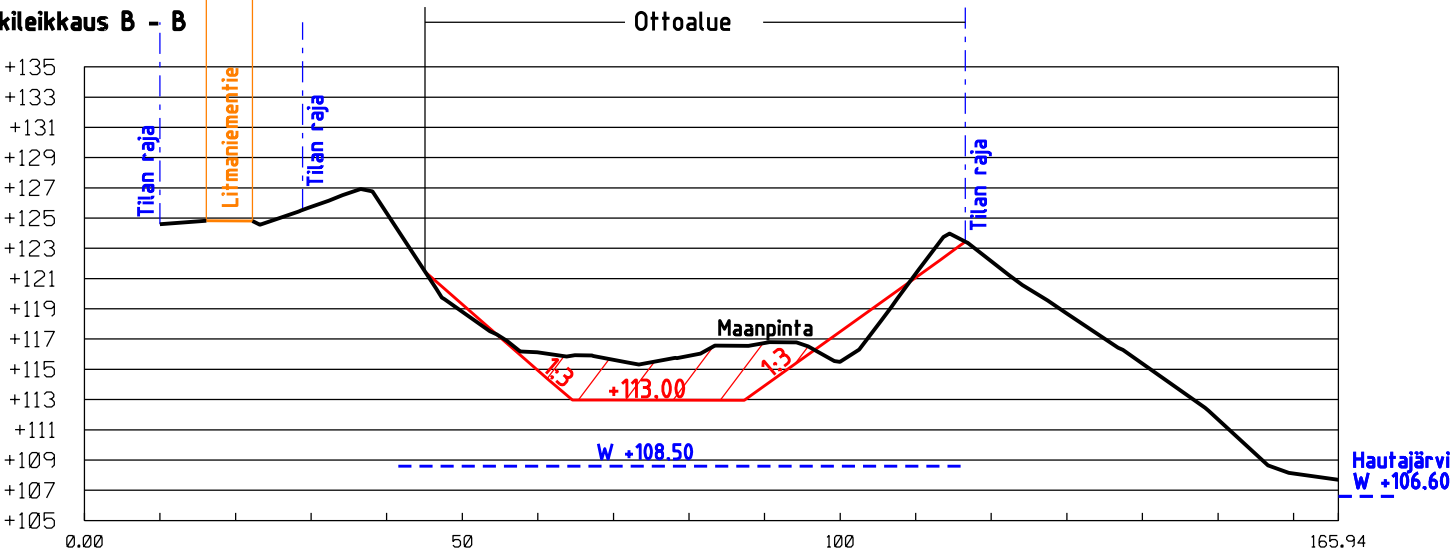

Poikkileikkaus C - C

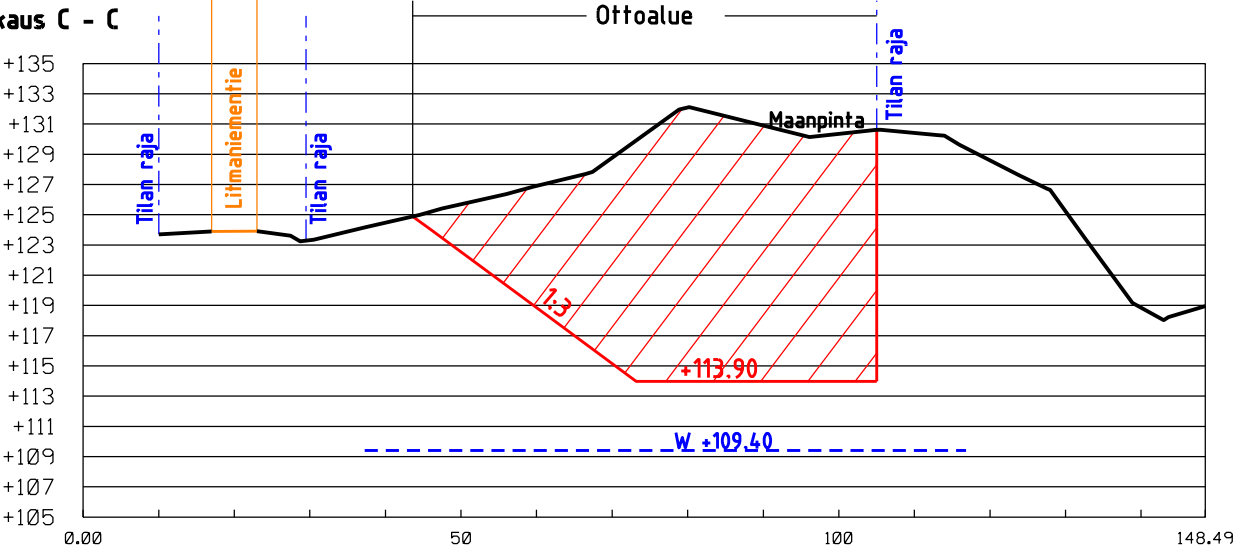

MAA-AINEKSEN OTTOSUUNNITELMA

Kunta: Kuopio
Tila: Kaivonkorva 297-460-6-36

Suunn. Jari Uusitalo
Päiväys. 10.2.2021



Liite 6
Mittakaava. 1:1000 / 1:500
Pirustuksen sisältö.
Leikkauspiirrokset A-A - D-D
Koordinaatisto ETRS TM35, korkeusjärj. N2000