


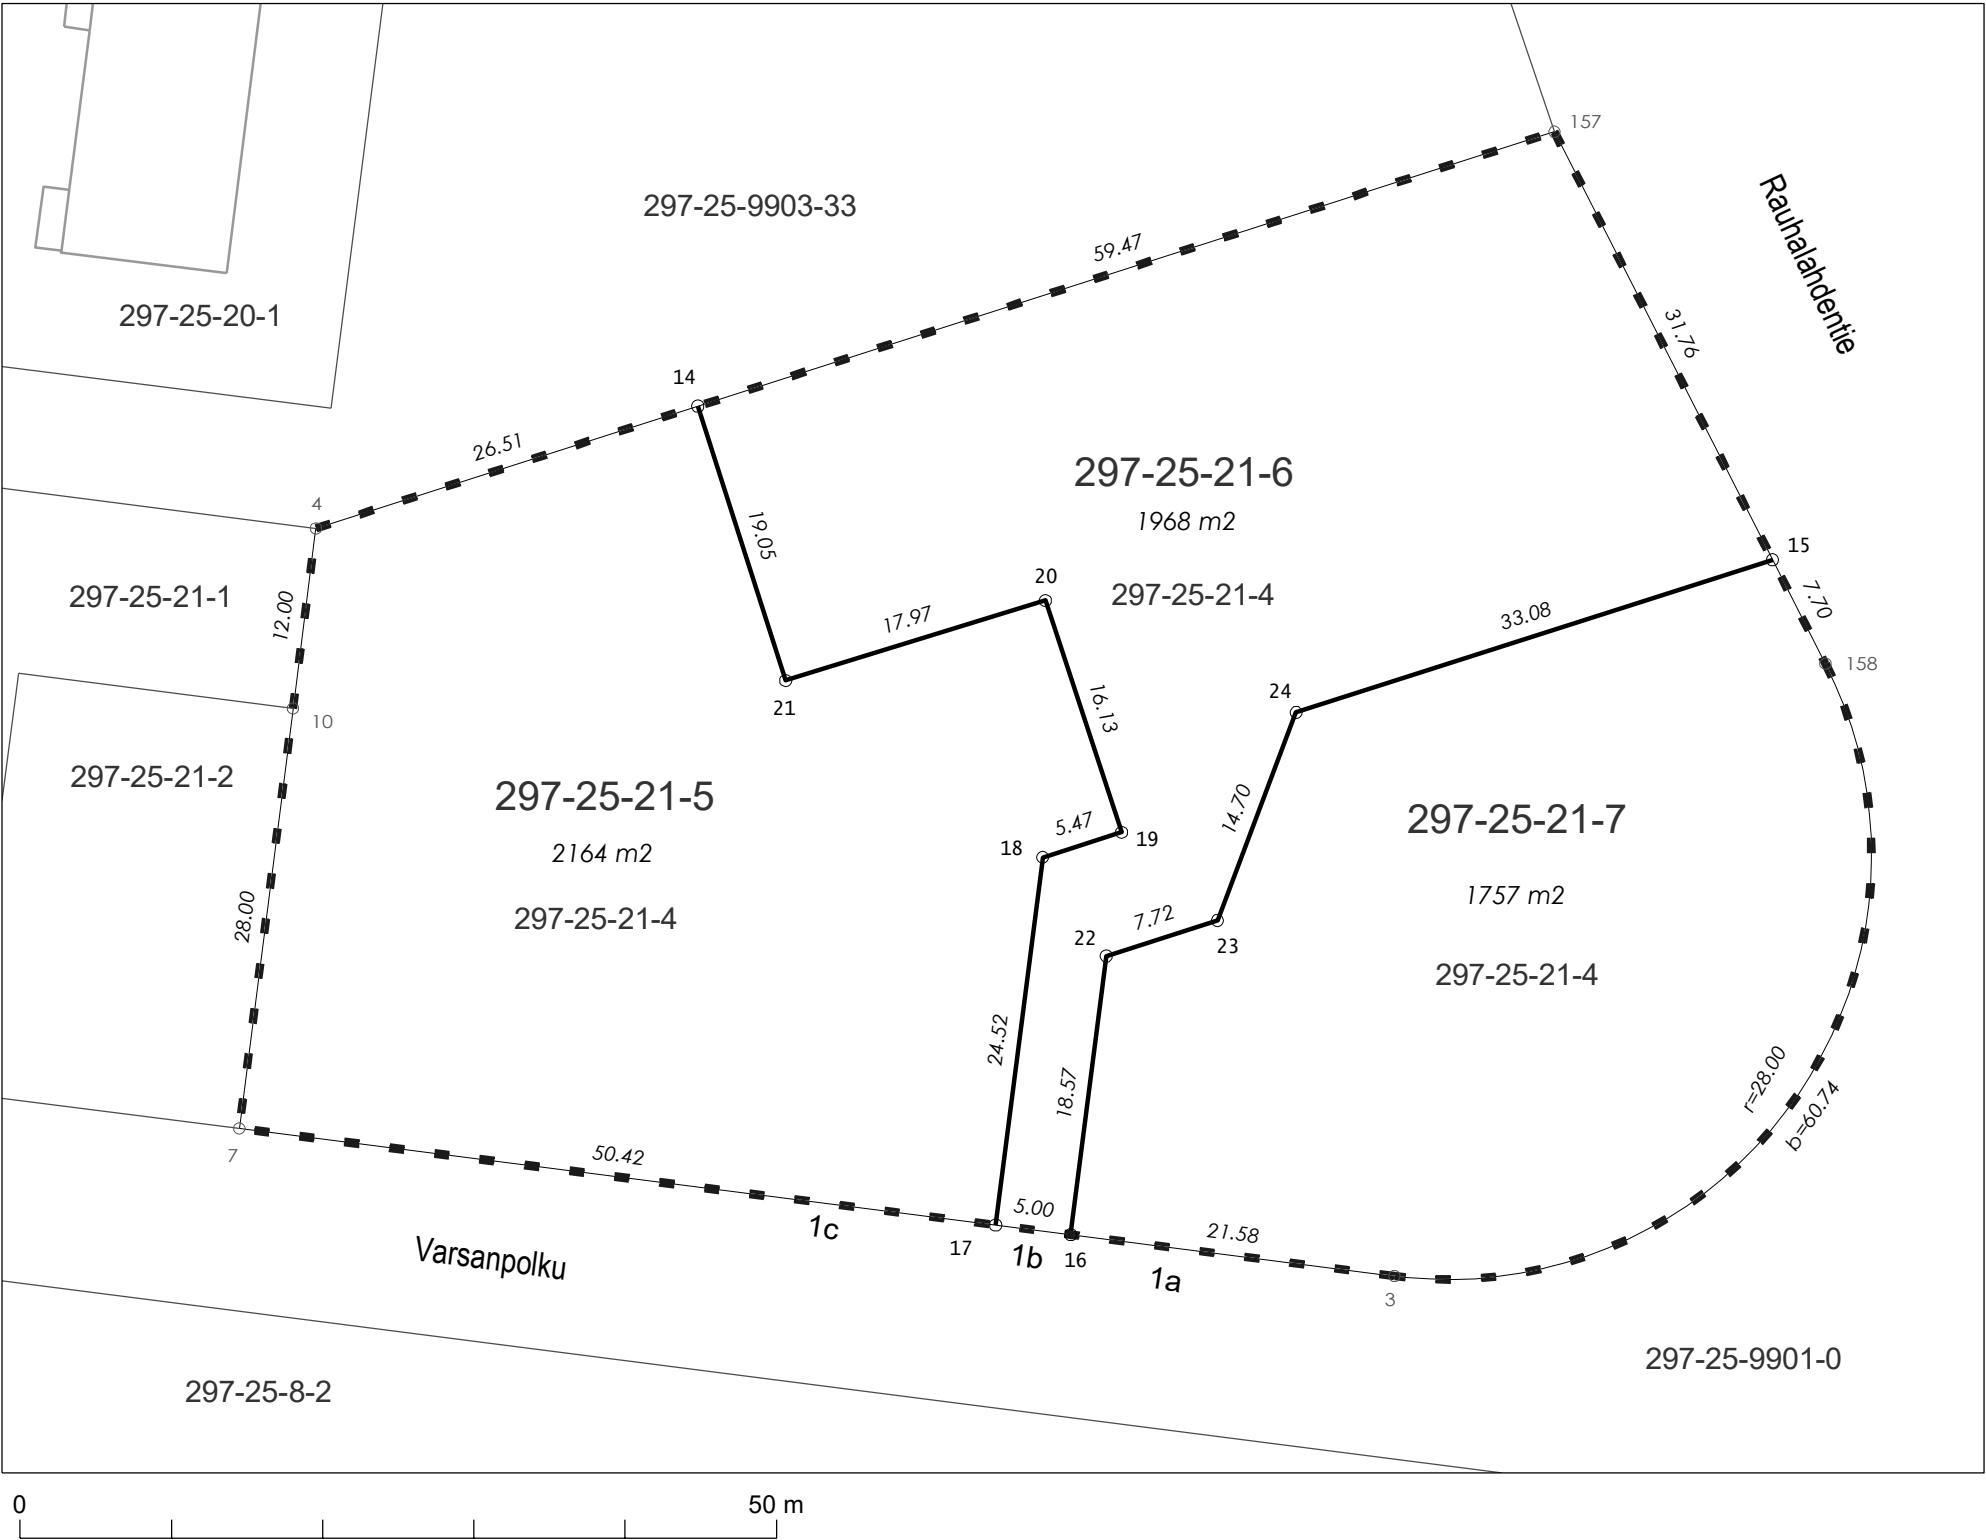

KOORDINAATTILUETTELO - ETRS-GK27

N:O	X	Y
3	6971603.689	27532626.989
4	6971653.123	27532555.679
7	6971613.446	27532550.611
10	6971641.220	27532554.158
14	6971661.207	27532580.928
15	6971651.041	27532651.990
16	6971606.423	27532605.583
17	6971607.057	27532600.624
18	6971631.376	27532603.730
19	6971633.028	27532608.949
20	6971648.354	27532603.909
21	6971643.060	27532586.738
22	6971624.847	27532607.937
23	6971627.200	27532615.287
24	6971640.954	27532620.485
157	6971679.342	27532637.566
158	6971644.177	27532655.488

MUODOSTUMINEN

KIINTEISTÖ	P-ALA	OSAPINTA-ALA	KIINTEISTÖ	M-ALA
297-025-0021-0005	2164		297-025-0021-0004	
297-025-0021-0006	1968		297-025-0021-0004	
297-025-0021-0007	1757		297-025-0021-0004	

TONTTIJAKO		1:500	ASIANRO	2610/2021
ASEMAKAAVA		VAHVISTETTU		
nro.	788	pvm.	04.09.2017	
TONTTIAOSSA MUUTTUVAT TONTIT			4	
TONTTIAON LAATI			18.03.2021	
			MUODOSTUVAT TONTIT	
			297-25-21-5-7	
LASKI	AP	Asiakirja on allekirjoitettu koneellisesti Kuopion kaupungin asianhallintajärjestelmässä. Allekirjoituksen oikeellisuuden voi todentaa kirjaamosta.		
PIIRSI	AP			
TARK				
KIINTEISTÖINSINÖÖRI HYVÄKSYNYT				