


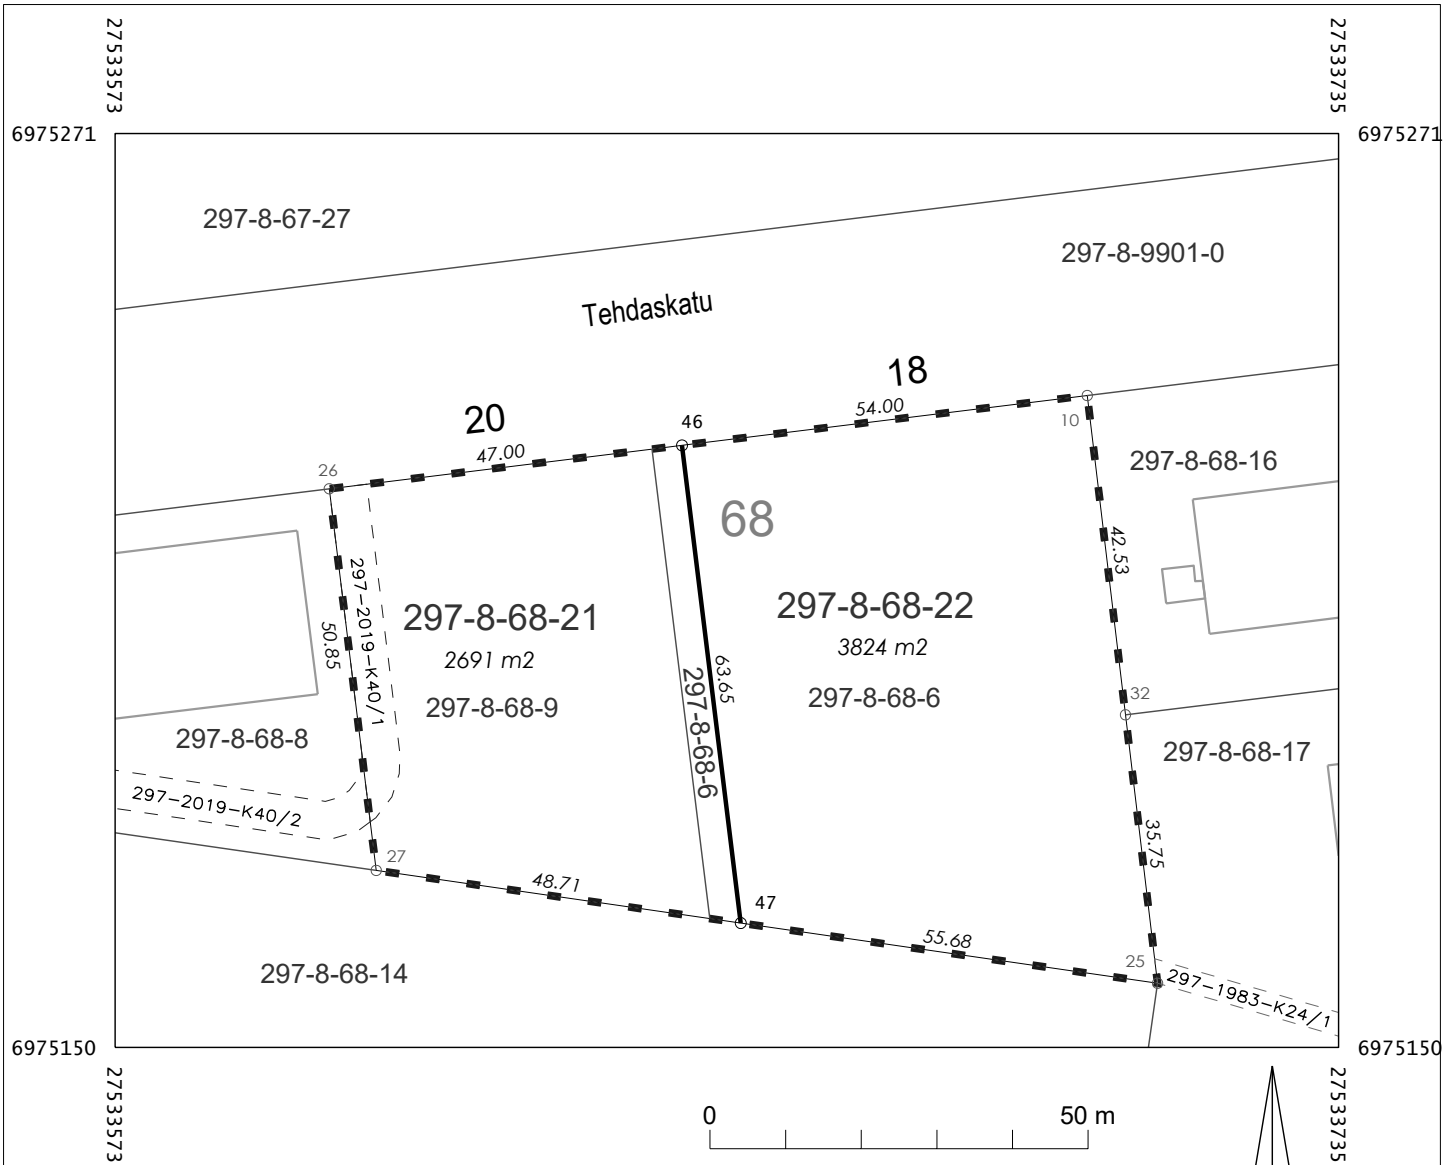

KOORDINAATTILUETTELO - ETRS-GK27

N:O	X	Y					
10	6975236.075	27533701.537					
25	6975158.343	27533710.827					
26	6975223.739	27533601.299	MUODOSTUMINEN				
27	6975173.265	27533607.510	KIINTEISTÖ				
32	6975193.843	27533706.585	297-008-0068-0021	P-ALA	OSAPINTA-ALA	KIINTEISTÖ	M-ALA
46	6975229.479	27533647.944		2691	253	297-008-0068-0006	
47	6975166.303	27533655.715	297-008-0068-0022	3824	2438	297-008-0068-0009	
					3824	297-008-0068-0006	

TONTTIJAKO		1:1000	ASIANRO	3274/2021
ASEMAKAAVA		VAHVISTETTU		
nro. 1066		pvm. 02.04.2007		
TONTTIJAOSSA MUUTTUVAT TONTIT			6,9	
TONTTIJAON LAATI			29.03.2021	
			MUODOSTUVAT TONTIT	
			297-8-68-21,22	
LASKI	EH	Asiakirja on allekirjoitettu koneellisesti Kuopion kaupungin asianhallintajärjestelmässä. Allekirjoituksen oikeellisuuden voi todentaa kirjaamosta.		
PIIRSI	EH			
TARK				
			TJNRO	
			3870	
KIINTEISTÖINSINÖÖRI HYVÄKSYNYT				