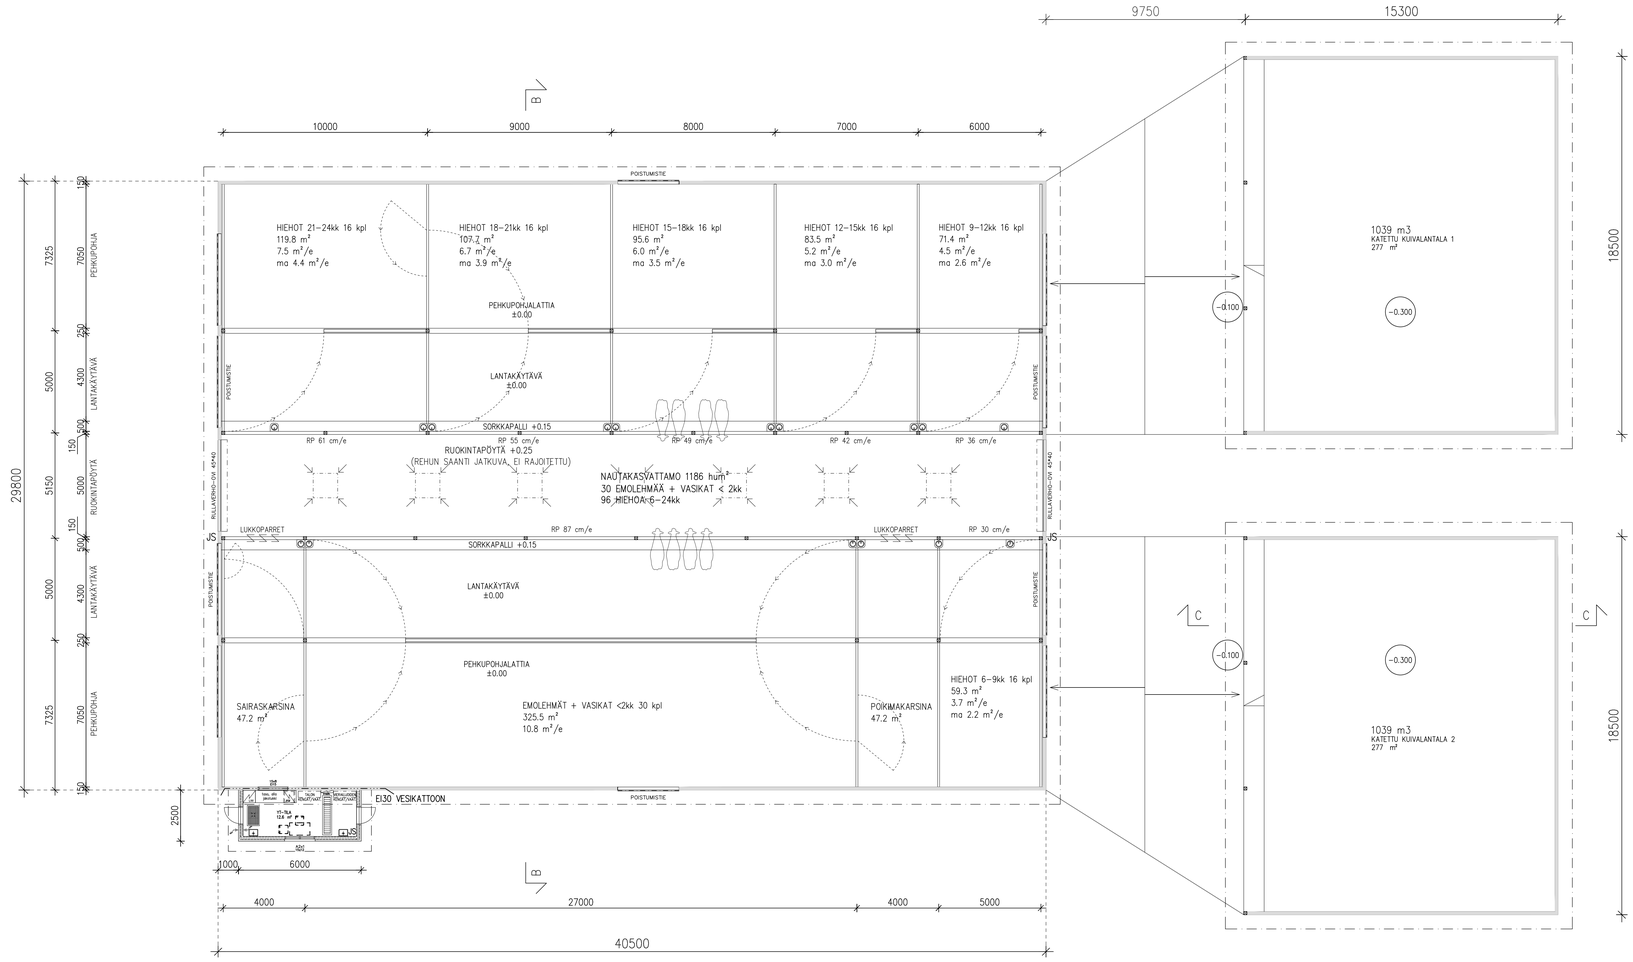

NAUTAKASVATTAMON PALOTEKNINEN SELVITYS:

- RAKENNUKSEN PALOLUOKKA P3
- PALOVAARALLISUUSLUOKKA 1
- SUOJAUSTASO 1
- PALOKUORMA < 600 MJ/m2
- OSASTOIVAT RAKENTEET; EI30
- ULLAKON OSASTOIVAT RAKENTEET; ei ole
- KANTAVAT RAKENTEET; ei palonkestovaatimusta
- POISTUMISREITIN PITUUS < 45m

- PELASTUSLAIN EDELLYTTÄMÄÄ OMATOIMISTA VARAUTUMISTA VARTEN KOTIELÄINRAKENNUKSILLE ON LAADITTAVA PELASTUSSUUNNITELMA.

- RAKENNUKSEN ALKUSAMMUTUKSEEN KÄYTETÄÄN 6 kg:n JAUHESAMMUTTIMIA. SAMMUTTIMIEN TEHOLUOKKA 27A144BC. ESITETTY POHJAPIIRUSTUKSESSA MERKINNÄLLÄ JS

- ELÄINTEN KYTKINLAITTEIDEN ON MAHDOLLISTETTAVA ELÄINTEN VAPAUTTAMINEN SARJANA.

- KULKUREITIN PITUUS LÄHIMPÄÄN ULOSKÄYTÄVÄÄN < 45 m.

- RAKENNUS ON LÄMMÖNERISTÄMÄTÖN; PALONILMAISULAITTEISTOA EI TARVITA (MMM:n asetus 265/2019 9§ kohta 3.).

- MAHDOLLISESSA HÄTÄTILANTEESSA ELÄIMET POISTUVAT ULOS RAKENNUKSESTA PIIRUSTUKSEEN MERKITYISTÄ POISTUMISTIEOVISTA. ELÄINTEN HÄTÄTILANTEEN KOKOOMA–ALUE AIDATAAN KESÄAJAN LAIDUNALUEEN SIIRTYMÄREITTILLE

- SAVUNPOISTOON KÄYTETÄÄN RAKENNUKSEN OVIAUKKOJA, RUOKINTAPÖYDÄN PÄÄLLÄ OLEVIA PAINOVOIMAISIA I–HORMEJA (10 m²) SEKÄ RAKOLAUTASEINIÄ.

RAKENNE– JA PERUSTUSSUUNNITELMAT ERILLISEN SUUNNITELMAN MUKAAN.

SÄHKÖISTYS ERILLISEN SUUNNITELMAN MUKAAN.
pihaton valaistuksen suunnitteluarvot MMM–RMO C3 taulukon 1 mukaan.
Kaikki eläinten kosketeltavissa olevat sähköä johtavat osat ketjutetaan Cu–kaapelilla ja yhdistetään ryhmäkeskuksen potentiaalintasauskiskoon.

ELÄINTILOJEN ILMANVAIHDON YLEISPERIAATE;
PAINOVOIMAINEN ILMANVAIHTO --> SEINÄT RAKOLAUDOITUSTA / RUOKINTAPÖYDÄN PÄÄLLÄ OLEVAT PAINOVOIMAISET I–HORMIT 7 kpl, à 1.2*1.2 m²

LAITTEIDEN JA KALUSTEIDEN SIJOITUS, MITOITUS JA RAKENTEELLISET YKSITYISKOHDAT LAITETOIMITTAJAN OHJEEN MUKAAN.

KASVATTAMON LAAJUUSTIEDOT (ASEMAPIIRUSTUKSESSA RAKENNUS NRO 3):
HUONEALA 1199 m²
KERROSALA 1222 m²
KOKONAISALA 1222 m²
TILAVUUS 7360 m³

LANTALOIDEN LAAJUUSTIEDOT (ASEMAPIIRUSTUKSESSA RAKENNUS NRO 4):
HUONEALA 2*277 m² = 554 m²
KERROSALA 2*283 m² = 566 m²
KOKONAISALA 2*283 m² = 566 m²
TILAVUUS 2*1770 m³ = 3540 m³

KUNTA / KOMMUN: LOHJA	KORTTELI/TILA: LOHJARANTA	TONTTI/RNo: 7:84	RAKENNUSLUVAN TUNNUS:
RAKENNUSTOIMENPIDE: UUDISRAKENNUS [asemapiirustuksessa nro 3 ja 4]			PIIRUSTUSLAJI: PÄÄPIIRUSTUS
RAKENNUSKOHTEEN NIMI JA OSOITE: EMOLEHMÄT JA HIEHOT/KUIVIKELANTALA JUUSO VOUTILAINEN HAKONIEMENTIE 67 71160 RIISTAVESI			PIIRUSTUKSEN SISÄLTÖ: POHJAPIIRUSTUS
			JUOKS.No: 5
			MITTAKAAVAT: 1:100
Rakennusinsinööritoimisto TIIMI Oy Rautatammentie 13 B 13 77600 Suonenjoki www.tiimipihatto.fi sähköp. etunimi.sukunimi@tiimipihatto.fi	SUUNNITTELIJA: ARK 5 PÄIVÄYS: 17.8.2021	TYÖ No:	PIIR.No:
			MUUTOS:
	suunnittelijan YHTEYSTIEDOT:		
	Jyri Hyvärinen RI amk. 040 502 5833		