

NO 18

LITE 3.1

Asemakatu

Puistokatu

Hatsalankatu

Mäkikatu

348 MÄKIKADUN TUKIKOHTA
ASEMAPIIRUSTUS 1:1000
17.11.2016
Kuva: Arkkitehtitoimisto Helamaa ja
Pulkkinen Oy/ Kuopion kaupunki




LIITE 3.2

MÄKIKADUN TUKIKOHTA
HAVAINNEKUVA IDÄSTÄ LÄNTEEN
17.11.2016
Kuva: Kuopion kaupunki




LITTE 3.3


MÄKIKADUN TUKIKOHTA
HAVAINNEKUVA POHJOISESTA ETELÄÄN
17.11.2016
Kuva: Kuopion kaupunki

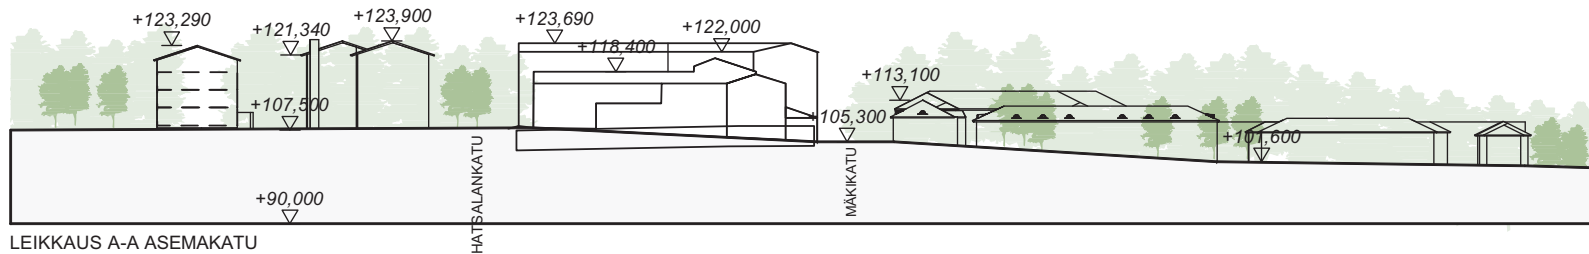

LEIKKAUS A-A ASEMAKATU

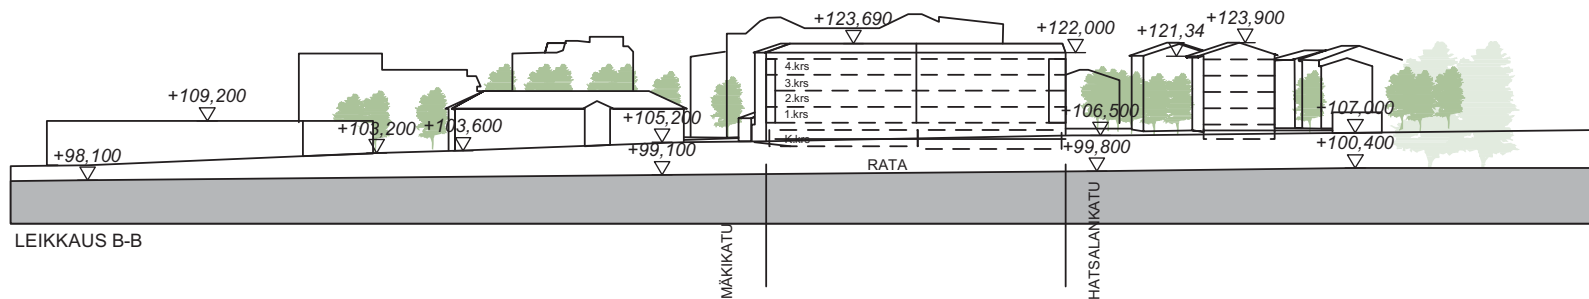

LEIKKAUS B-B

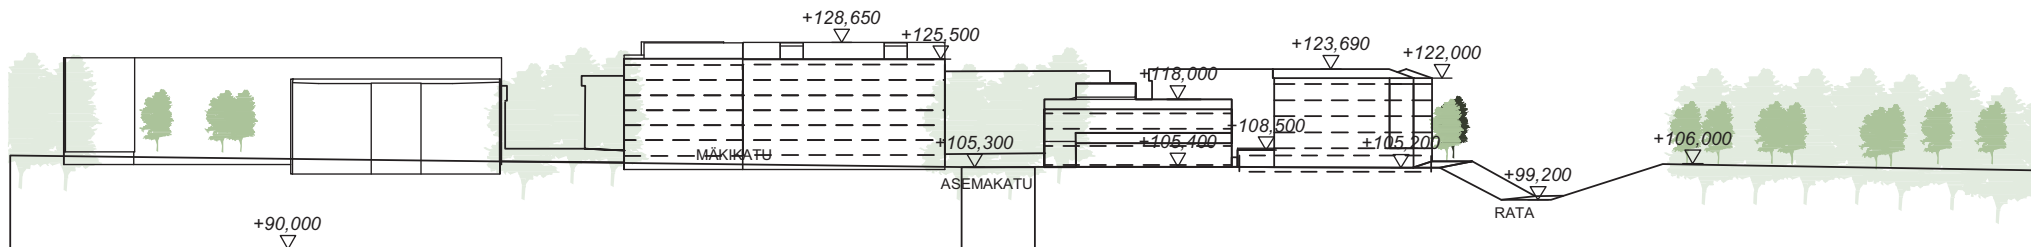

LEIKKAUS C-C MÄKIKATU

LIIITE 3.4