KL TIKANNIEMENTIE PITUUSLEIKKAUS 1:500/1:100

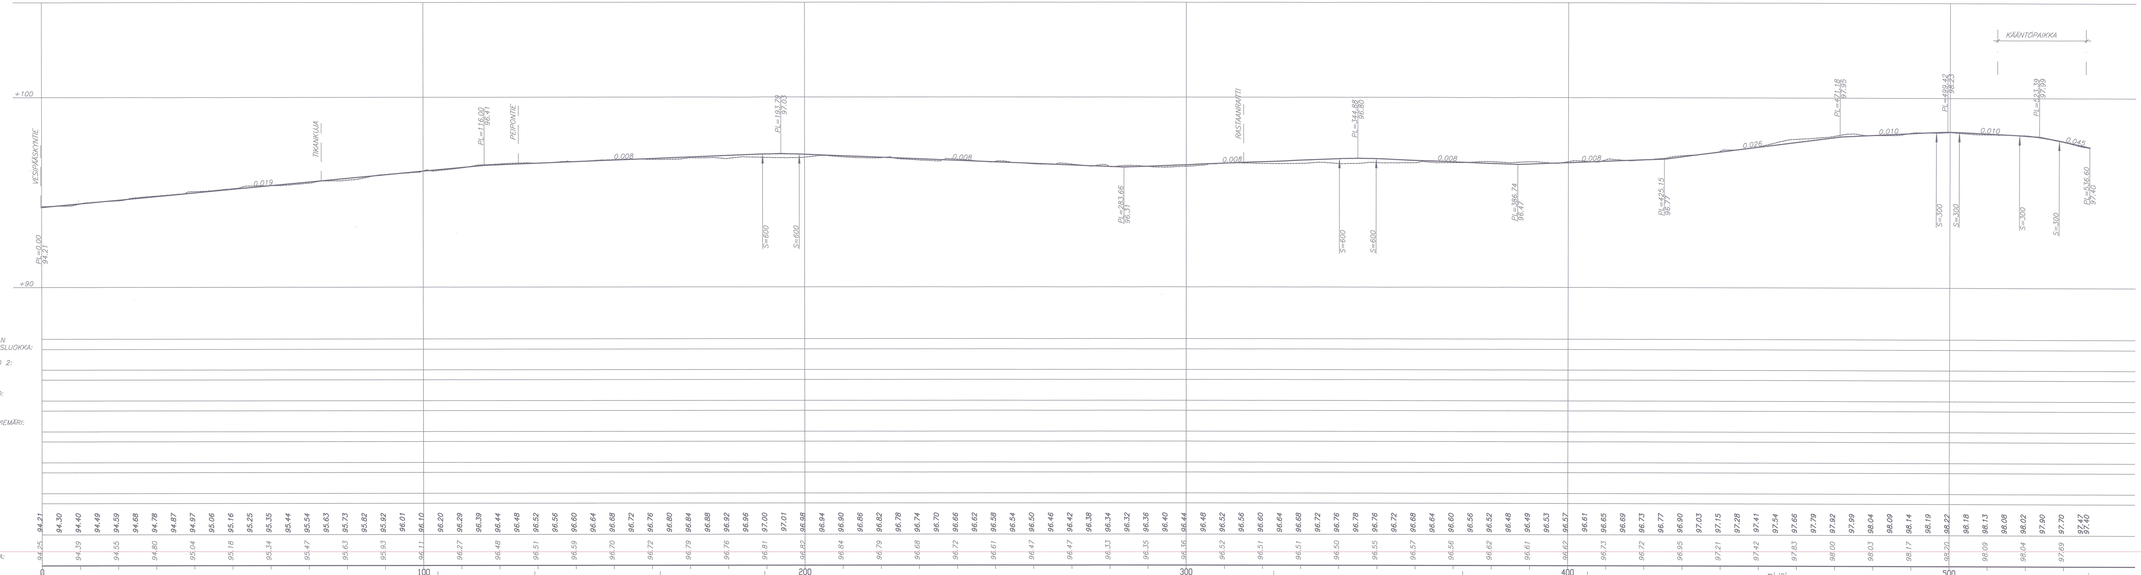

KORKEUSJÄRJESTELMÄ N2000
KOORDINAATTIJÄRJESTELMÄ ETRS-GK27

A	MAATOS/TIKODENVIS	PIIRJÄ	NÄK

Kohde: JUANKOSKI, AJANTASA-ASEMAKAAVA TIKANNIEMENTIE PLV 0–540	Piirustuksen sisältö: PITUUSLEIKKAUS	Mittakaava: 1:500/1:100
	Piirustusnj: KATUSUUNNITELMA	
KUOPION KAUPUNKI KAUPUNKISUUNNITTELUPALVELUT KUNNALLISTEKNIIKKA PL 1097 (SUOKATU 42) 70111 KUOPIO Puhelin (017) 182 111, www.kuopio.fi	Piirtäjä: 08.09.2017 Hjn. Tark. Suum. J. Hirvonen/WSP Piirt. E. Mäkiönen/WSP	Suum. olue Aa.nro 522/2017 Piir. nro S3