


LIIITE 3.1


TAHKOVUORI
151_48

LUONNOS
ASEMAPIIRROS
1:500
30.10.2016

ARKKITEHTUURITOIMISTO
MUURIMÄKI-HELMINEN OY

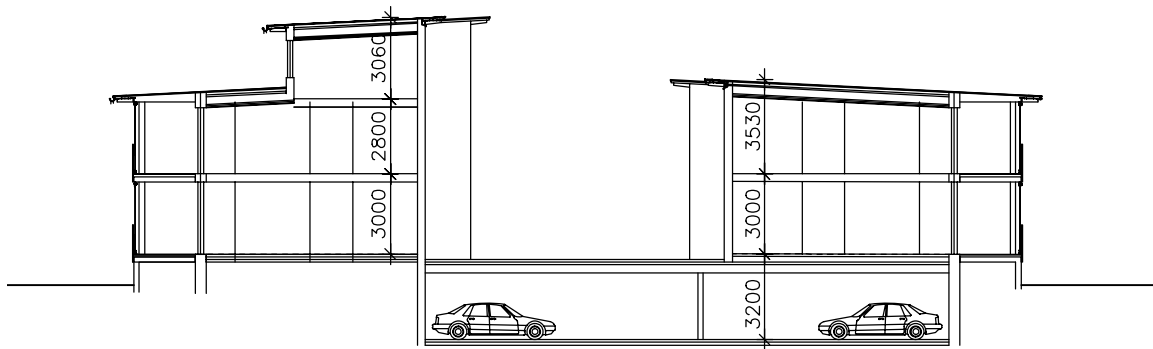

POIKITTAISLEIKKAUS

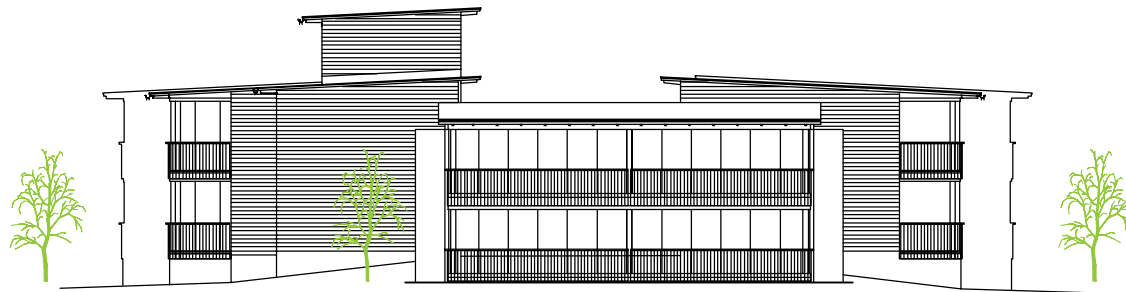


JULKISIVU ETELÄÄN

TAHKOVUORI
151_48


LUONNOS	
KANSILEIKKAUS_POIKITTAISLEIKKAUS	1:200
JULKISIVU_ETELÄÄN	1:200
	06.01.2017

ARKKITEHTUURITOIMISTO
MUURIMÄKI-HELMINEN OY

LITE 3.2

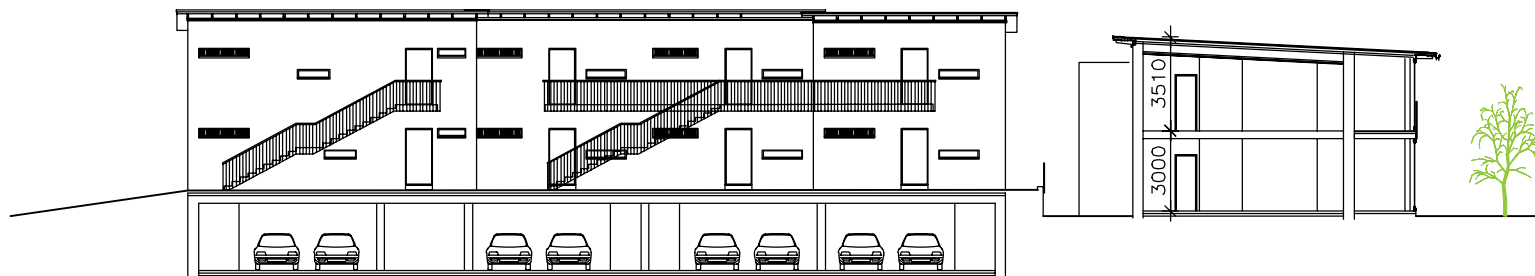

PITKITTÄISLEIKKAUS

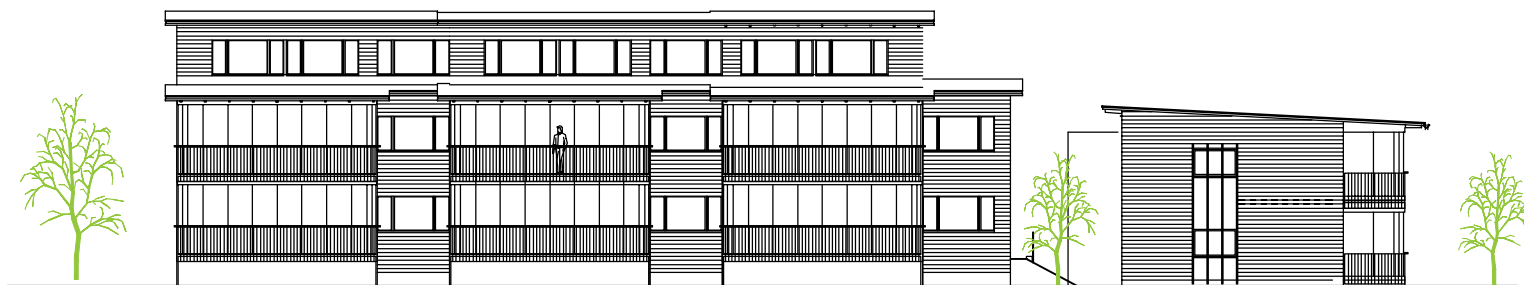

JULKISIVU LÄNTEEN


LITE 3.3

TAHKOVUORI
151_48

LUONNOS	
PITKITTÄISLEIKKAUS	1:200
JULKISIVU_LÄNTEEN	1:200
28.12.2015	

ARKKITEHTUURITOIMISTO
MUURIMÄKI-HELMINEN OY



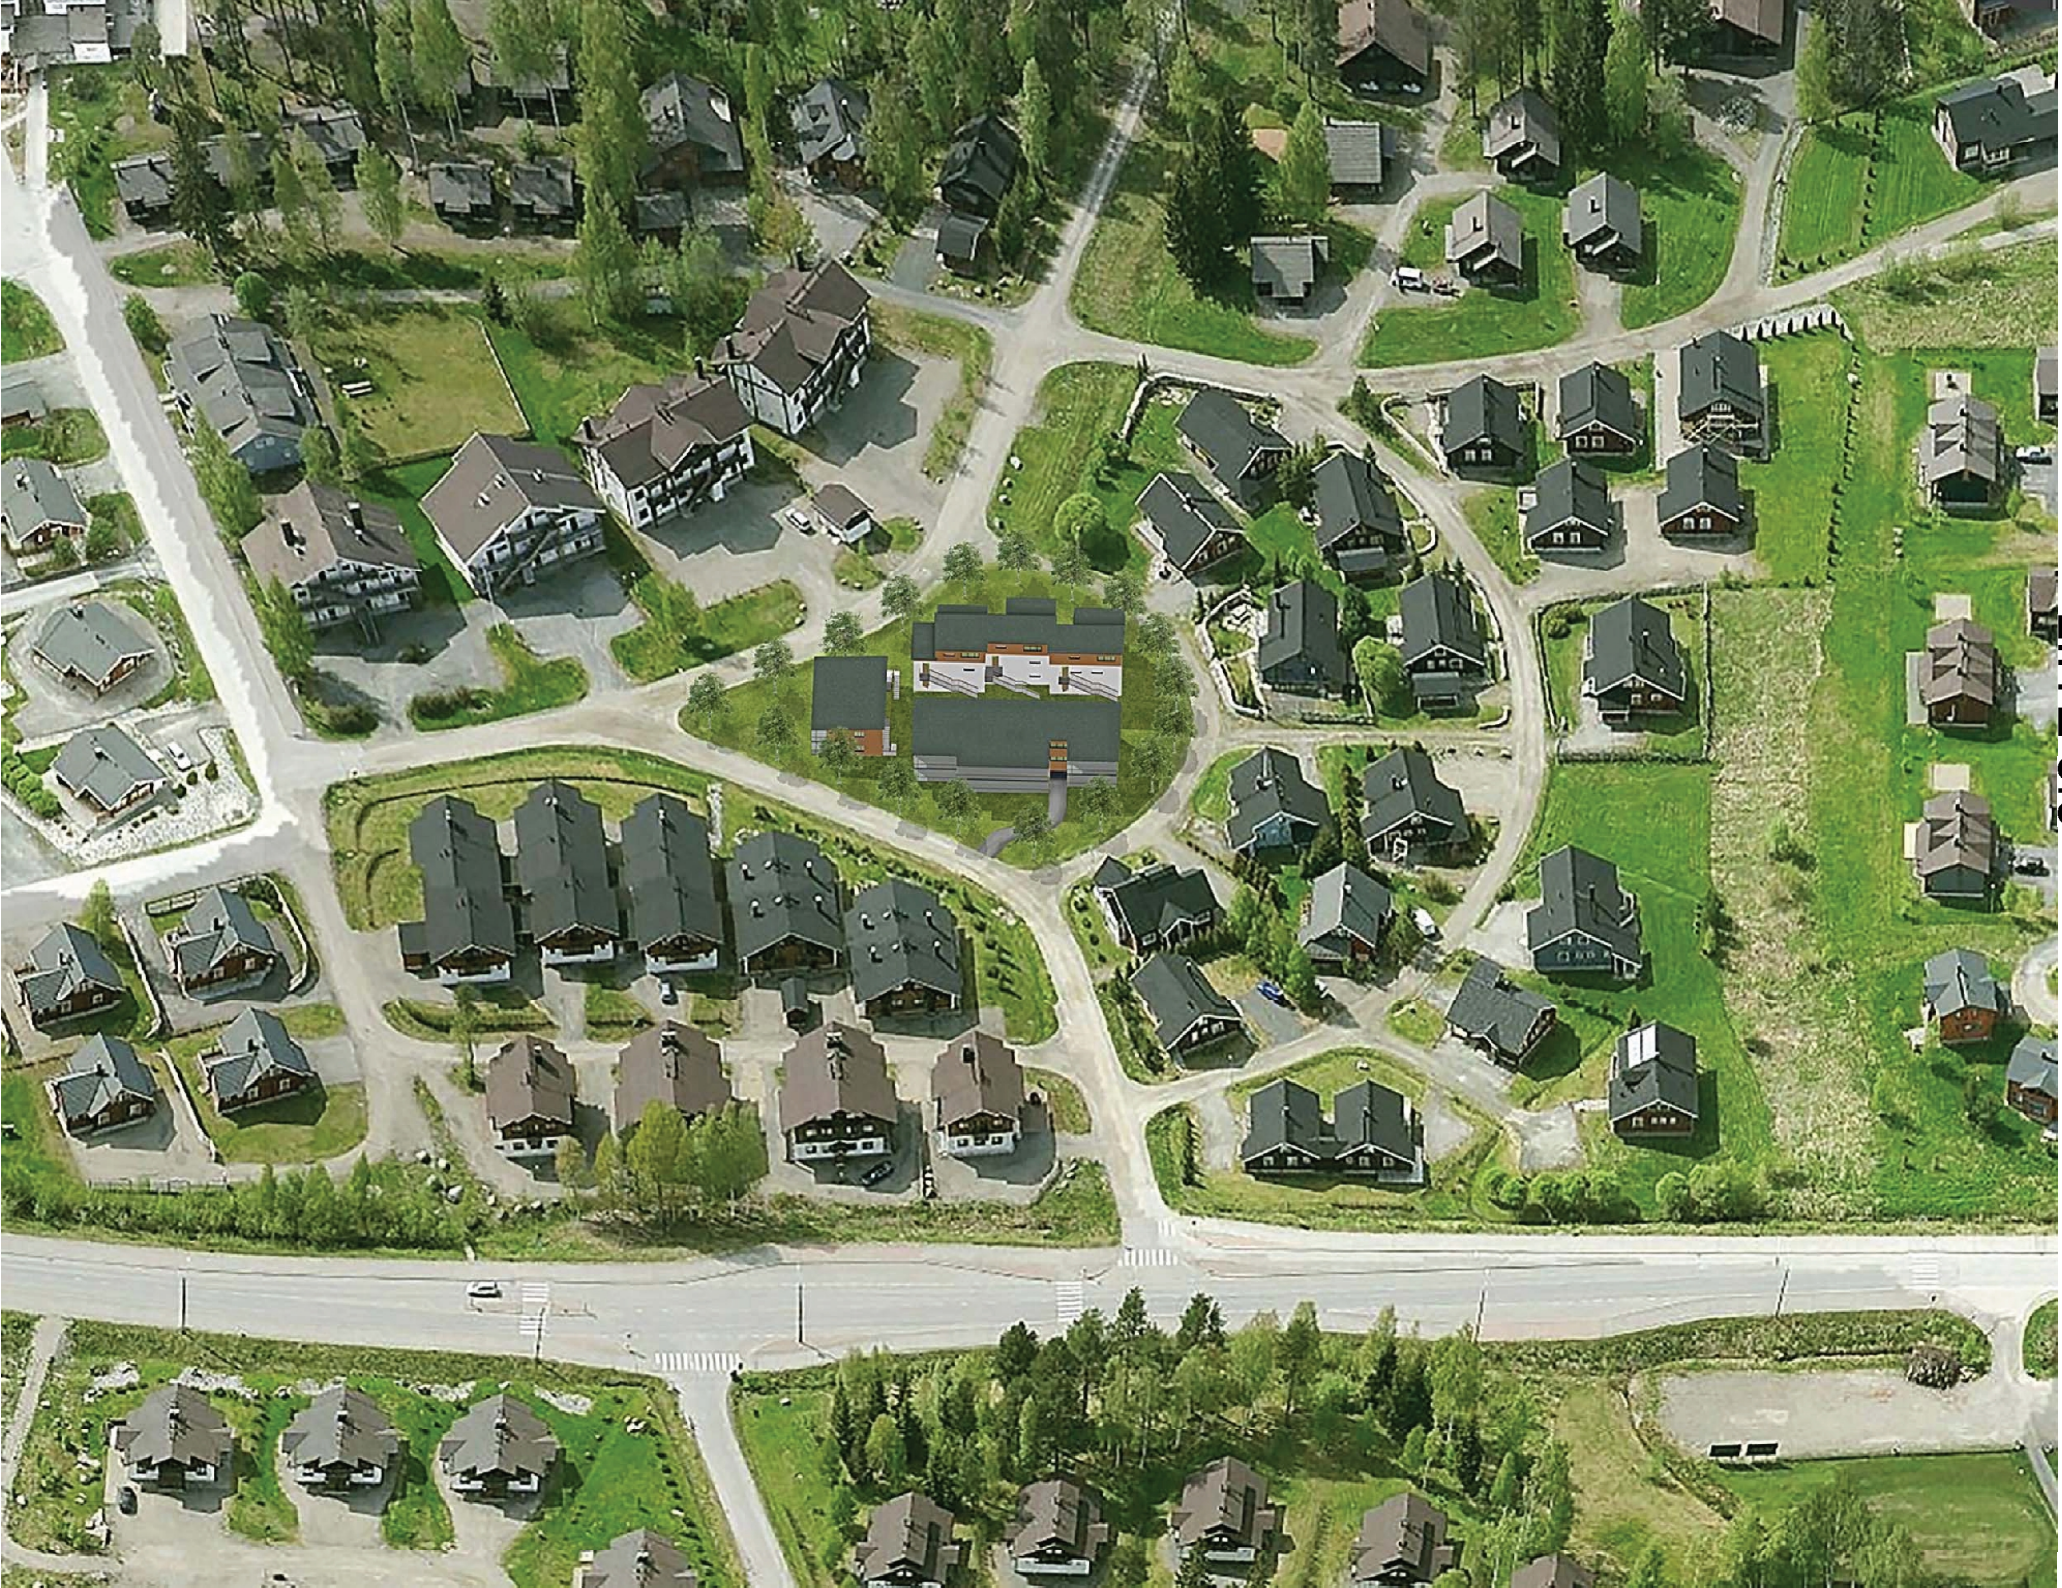

LITE 3.5