


- A MONIKÄYTTÖTARVIKKEET
- B AUTOSTA MYYNTI
- C ELINTARVIKE
- D KUKAT
- E VIHANNES
- F TORIPÖYDÄT

KAUPUNGINTALO

TULLIPOSTINKATU

- Valaisimen jalustaan asennettava käyttösähkö
-16 A voimapistoke
- 6 x 16 A sähköpistoke
- Tekniikkapistoke (sähkö, vesi, jätevesi)
- Huoltoreitti
- Myyntipaikka 5*5, 4*4, 4*8m
- Puoli kiinteä myyntipaikka
- Toripöydät 0,9*3m

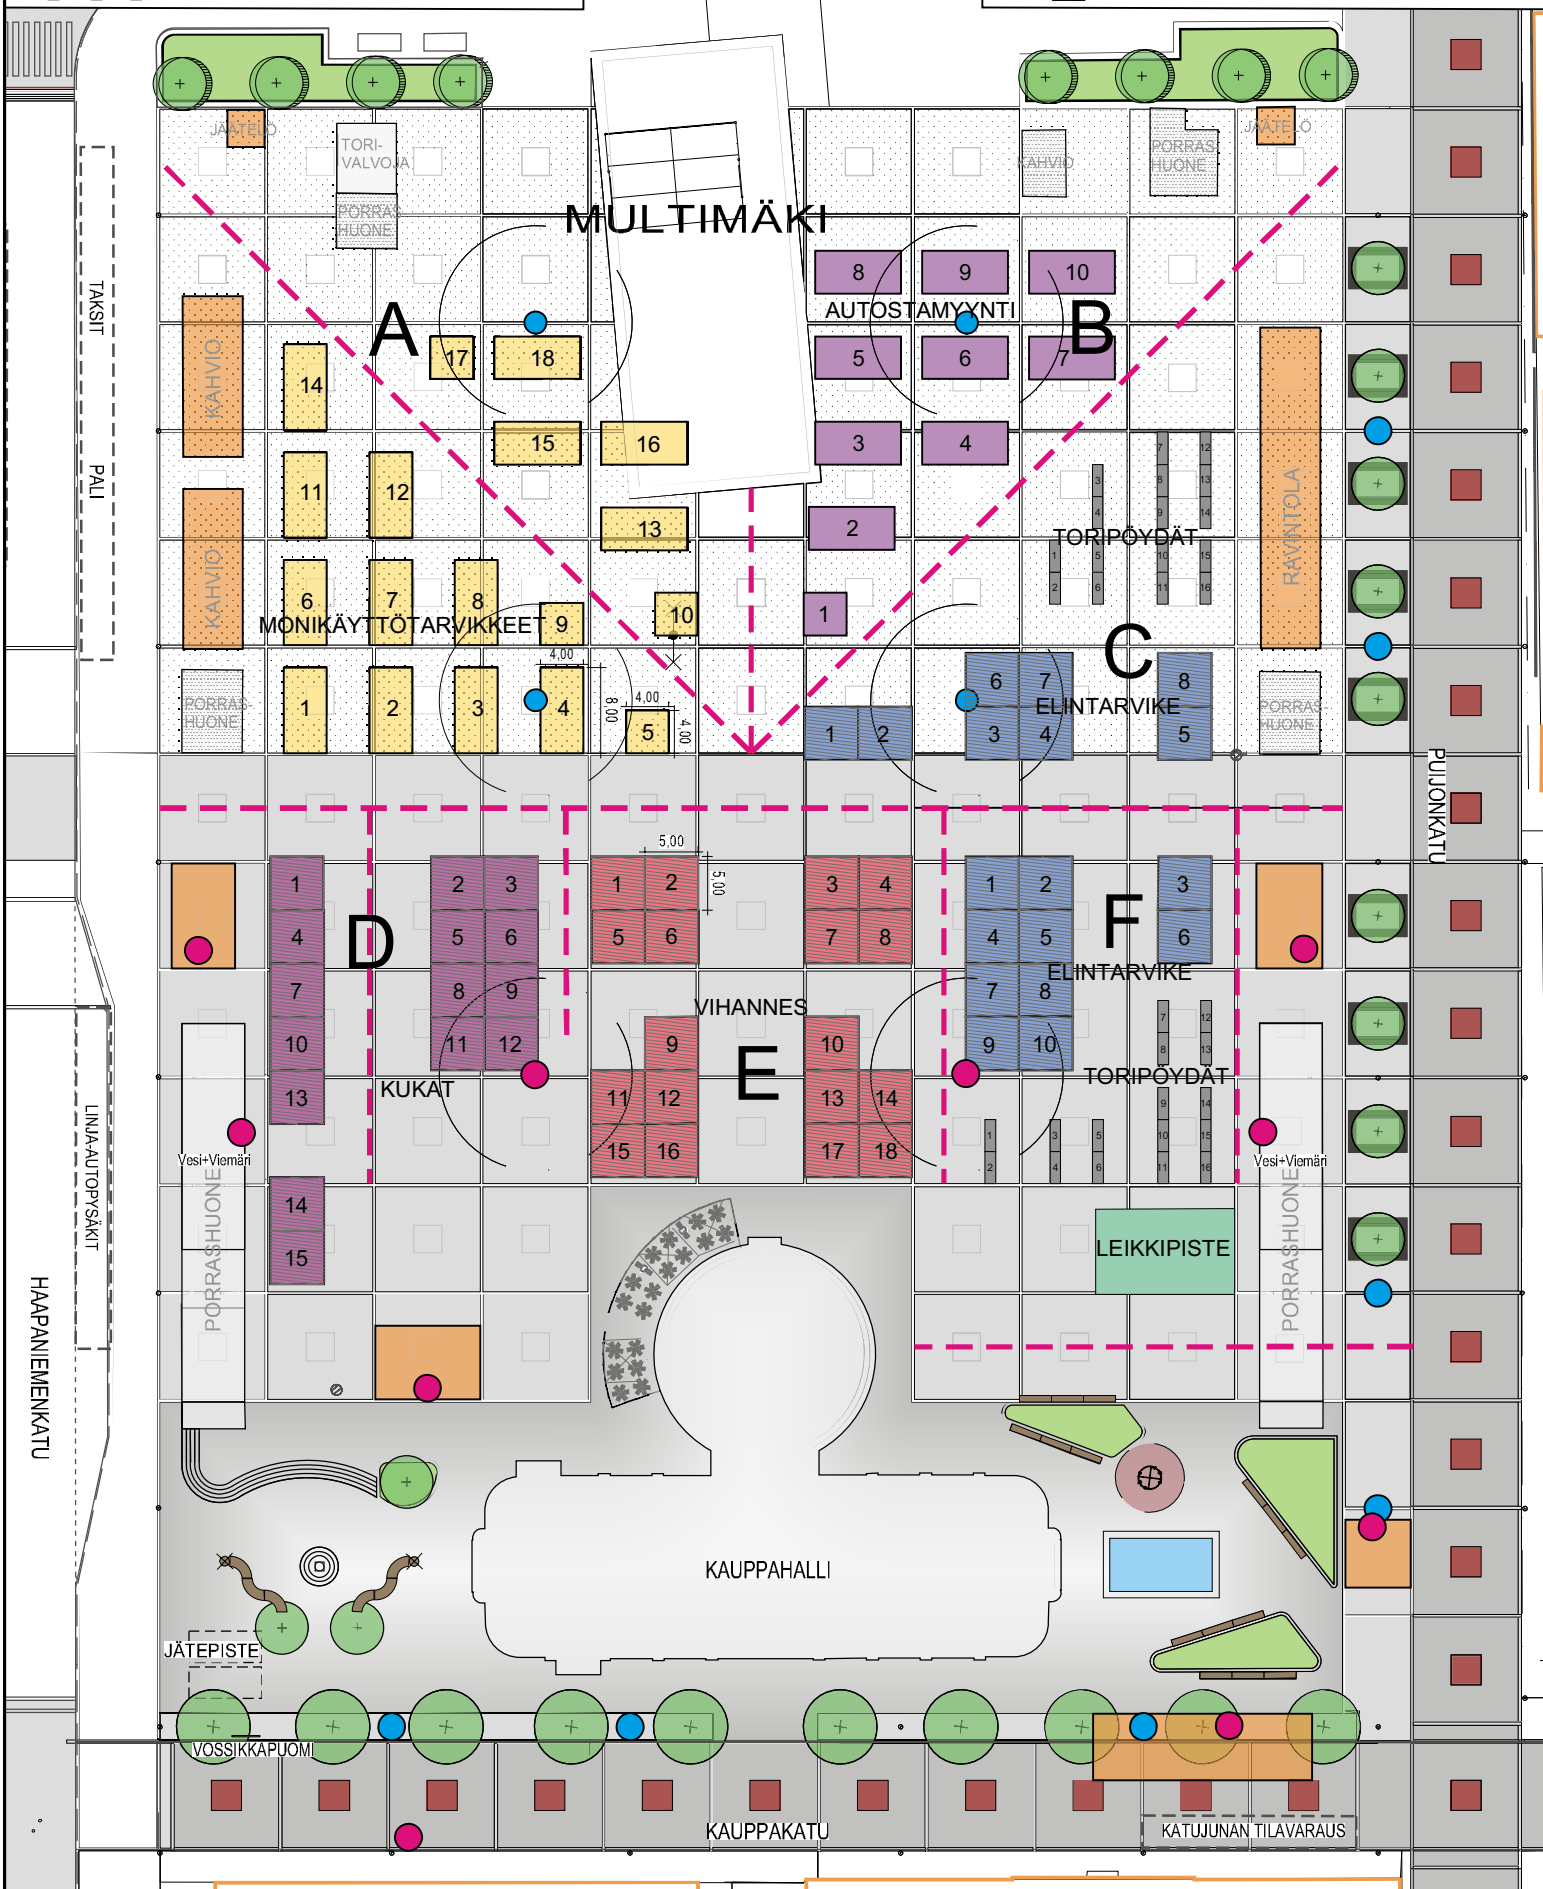

TORIPAIIKKAJÄRJESTELYT Mk 1:500