
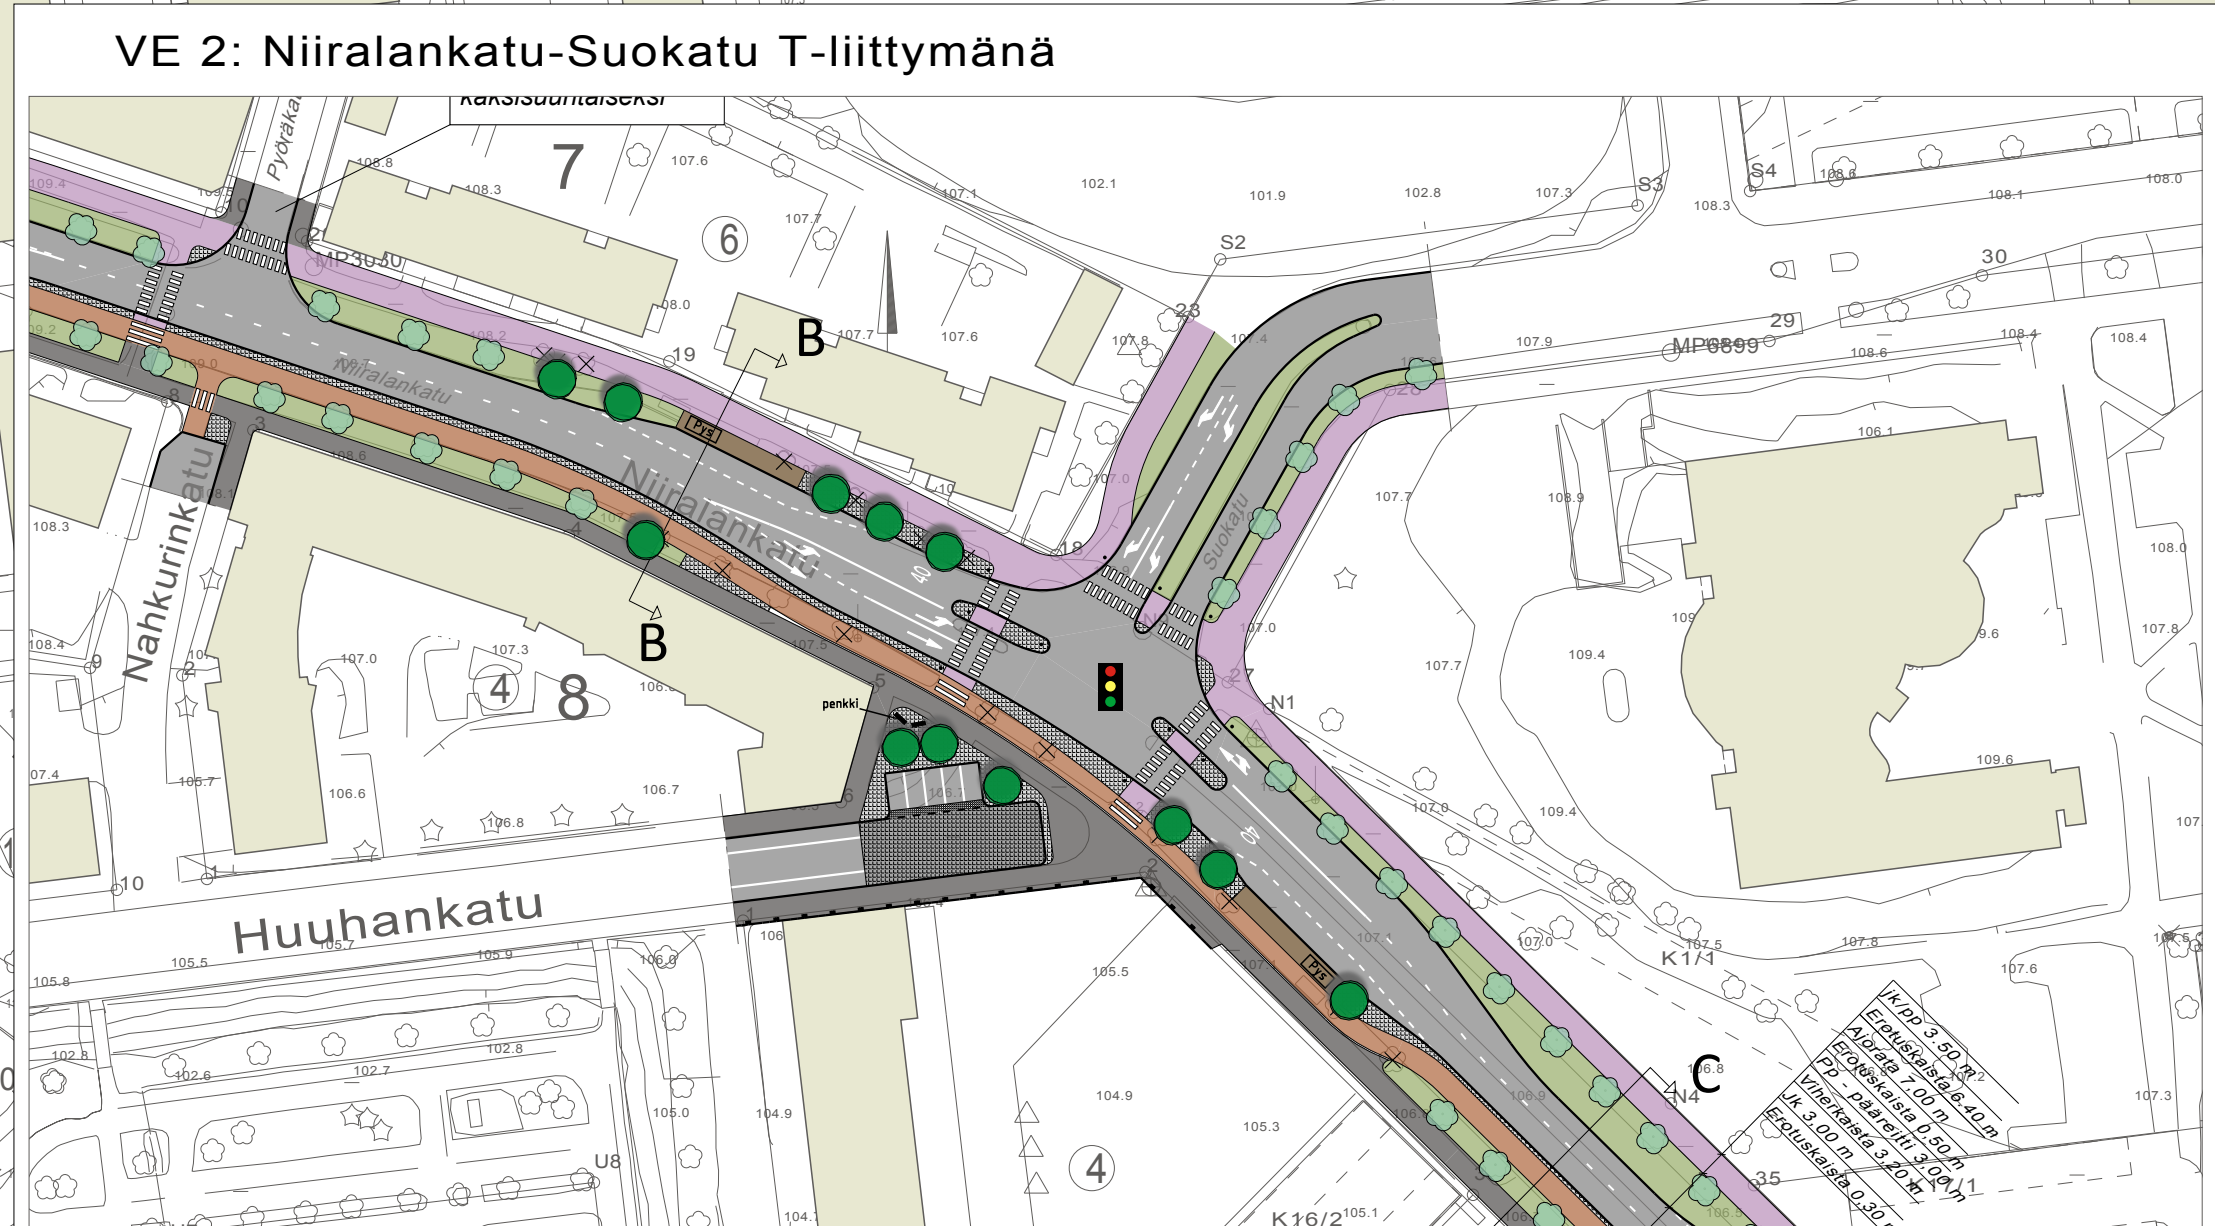
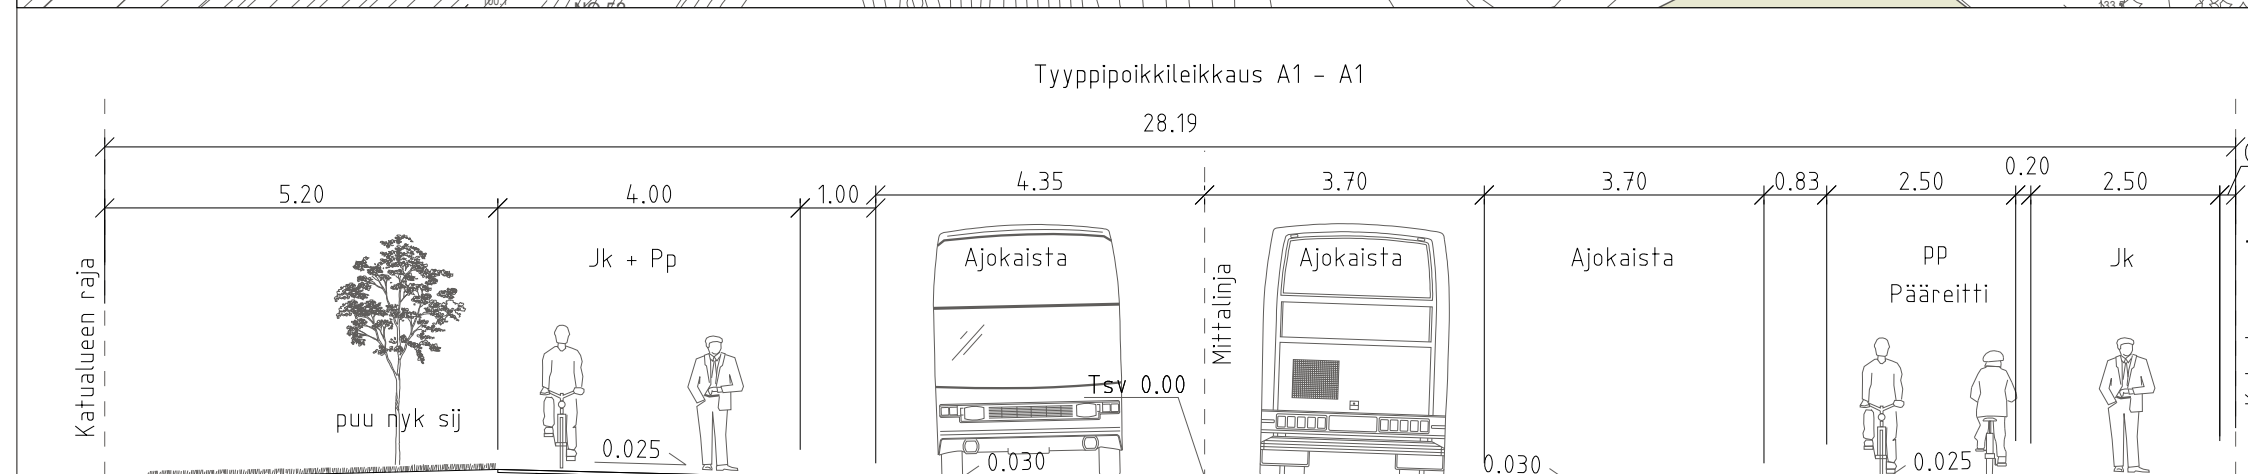
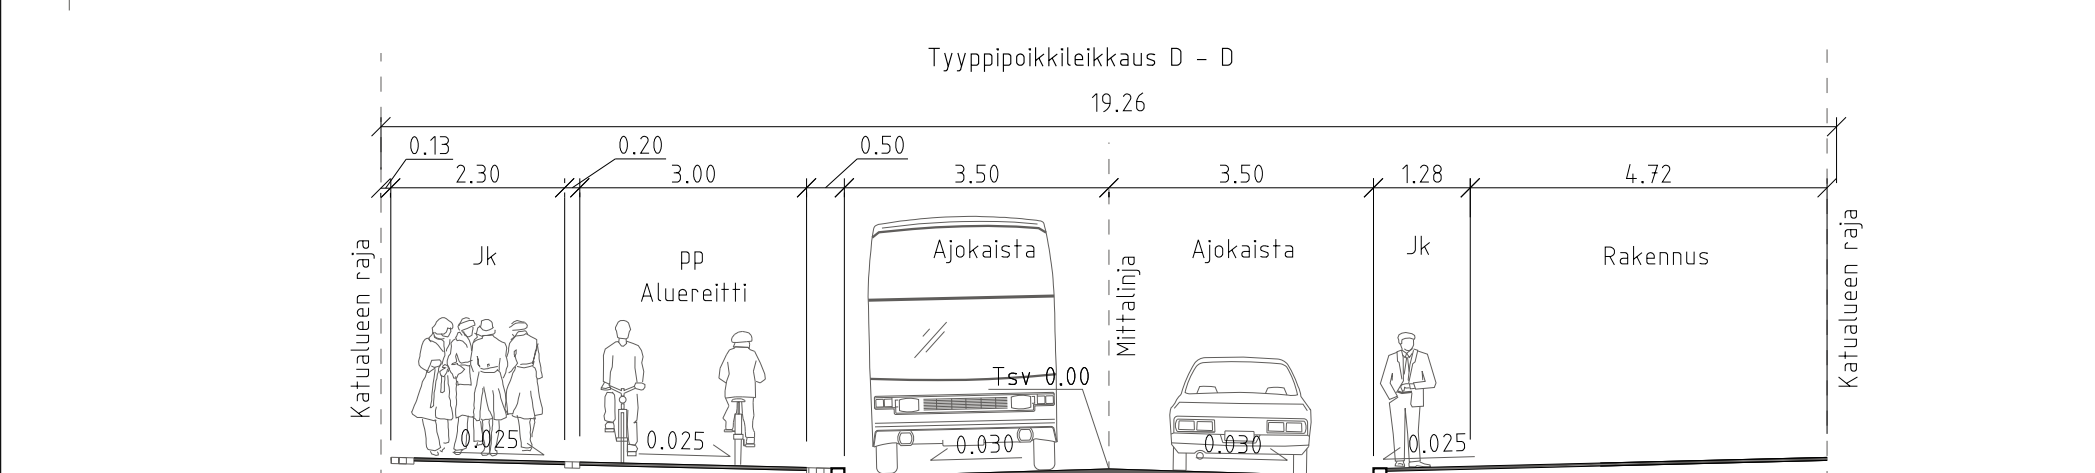
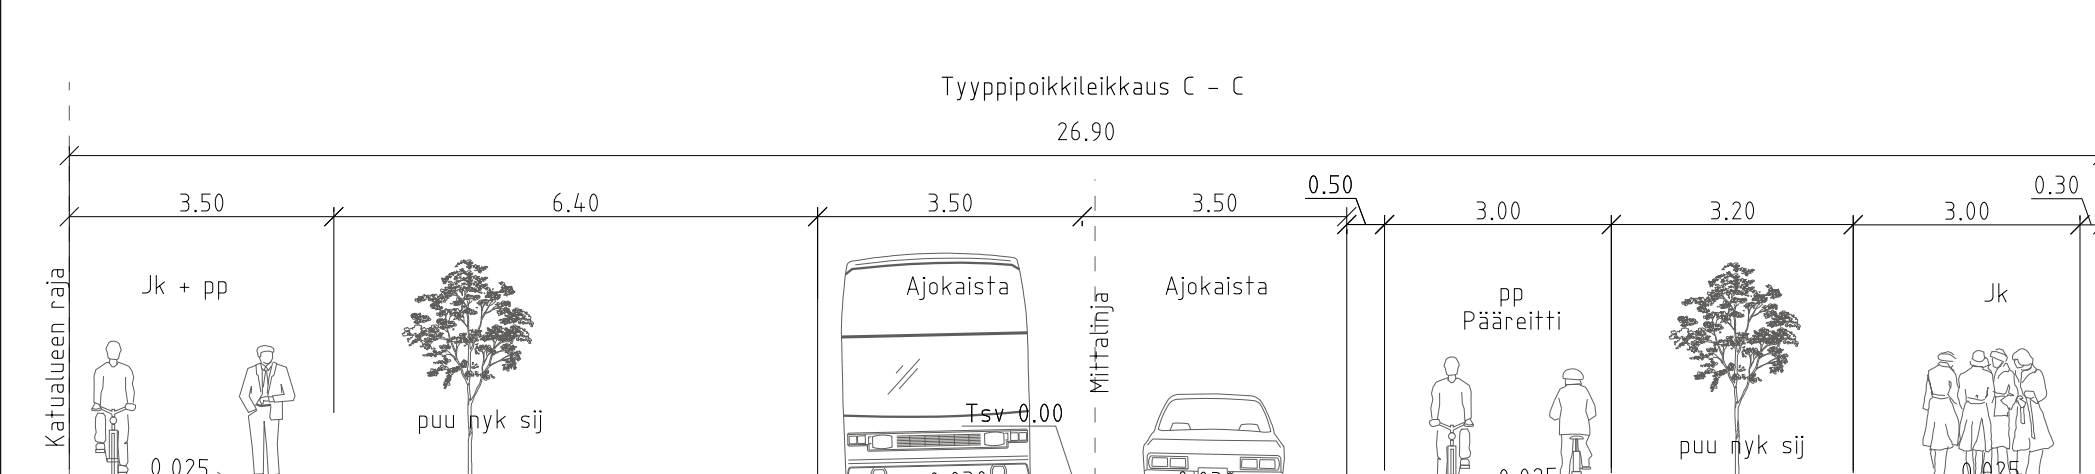
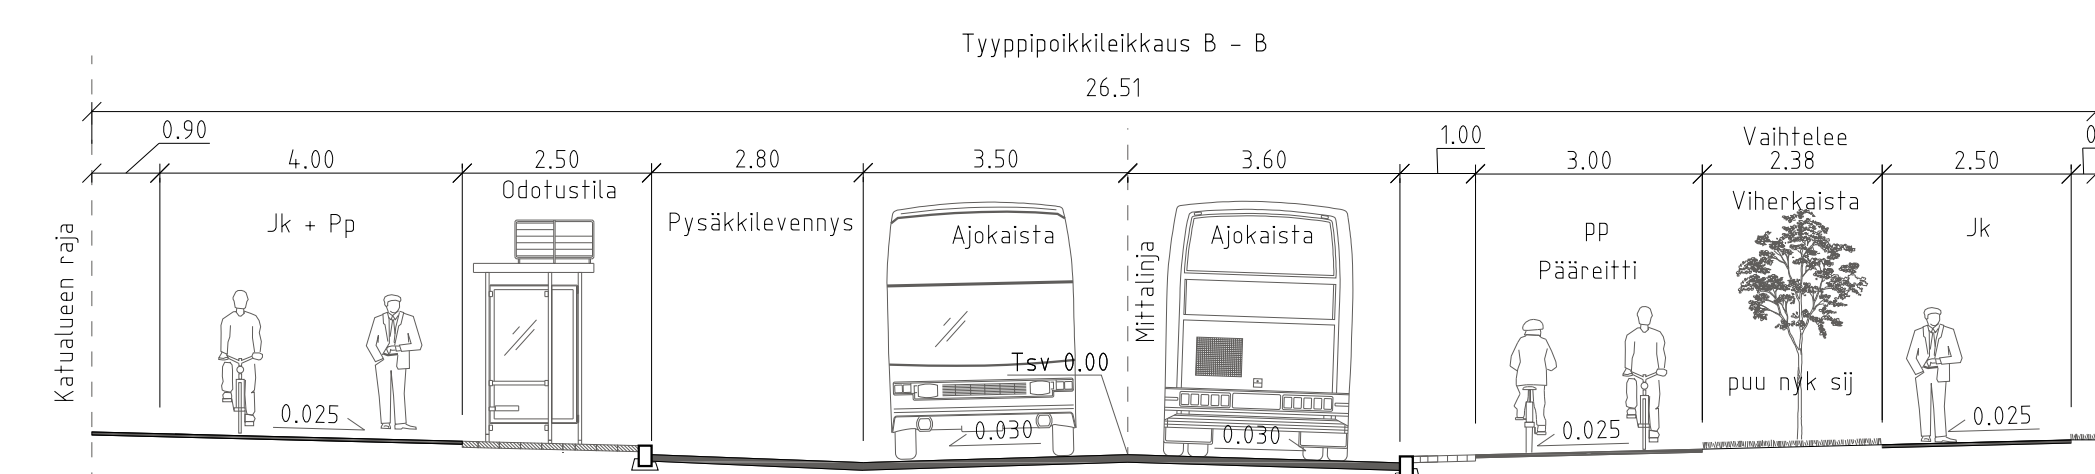


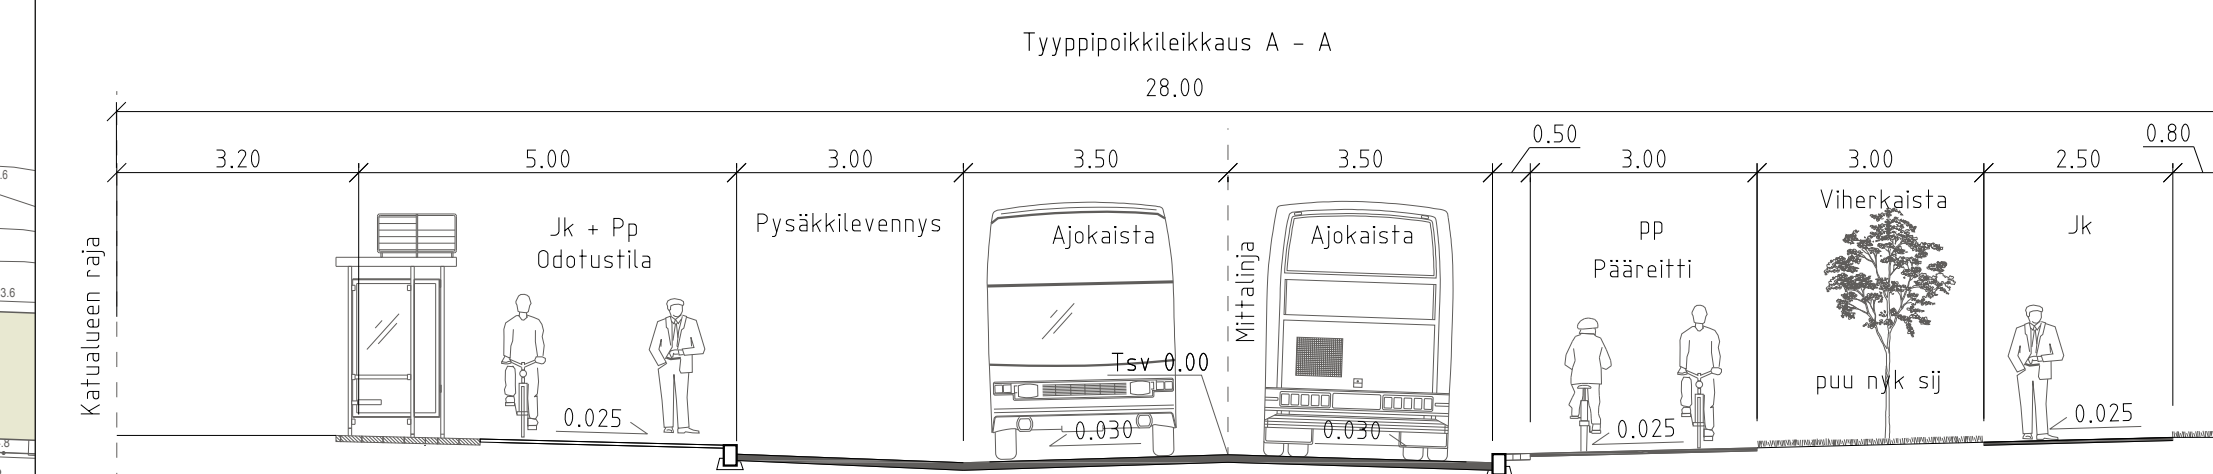

- Jaikakäytäva
- Pyörätie
- Yhdistetty pyörätie ja jaikakäytäva
- Vihervaista
- Pysäkki, odotustila
- Kiveys
- Nykyinen puu
- Istutettava puu

|                                        |  |                                               |             |
|----------------------------------------|--|-----------------------------------------------|-------------|
| KORKEUSARJESTELMA N2000                |  | KOORDINAATTIARJESTELMA ETRS-GK27              |             |
| LITTY SUUNNITTELUOHJANTAJAN PÄÄTÖKSEEN |  |                                               |             |
| ____ / ____ 20 ____ § ____             |  |                                               |             |
|                                        |  | A                                             |             |
|                                        |  | MAUTOSTAYDENNYS                               | PÄÄVYS      |
|                                        |  | NIMI                                          | NIMI        |
| KAAV OS. TARK.                         |  | KUOPION VESI ON HYVÄKSYNTÄ VASTAANOTTETAVAKSI |             |
| MAAPERÄTUKI:N TARK.                    |  | NIMI                                          |             |
| KÄSITELY                               |  | PÄÄVYS                                        | NIMI        |
| Kohde                                  |  | Nimi                                          |             |
| NIRALA 7/HATSALA 6                     |  | Pitkätien sisästä                             |             |
| NIRALANKATU-TULLIPORTINKATU            |  | ASEMAPIIRUSTUS                                |             |
| VIESTIKATU-PUISTOKATU                  |  | TYYPPIPOIKKILEIKKAUS                          |             |
|                                        |  | 1:1000                                        |             |
|                                        |  | 1:1000                                        |             |
|                                        |  | Pituus (m)                                    |             |
|                                        |  | YLEISSUUNNITELMA                              |             |
|                                        |  | Pituus (m)                                    |             |
| KUOPION KAUPUNKI                       |  | Päiväys                                       | Suunn. alue |
| KAUPUNKINYMÄÄRITÖN PALVELUALUE         |  | Ny:                                           | As. nro     |
| KUNNALLISTEKNIIKKA                     |  | Tark.                                         |             |
| PL 1097 SUOLIKATU 42/ 70111 KUOPIO     |  | Suunn.                                        | J.LAAKSONEN |
| Puhelin (017) 182 111, www.kuopio.fi   |  | Piir.                                         | nro         |
|                                        |  | Piir.                                         | J.LAAKSONEN |
|                                        |  | Suunn. ala                                    | TKA         |
|                                        |  | Työno                                         | Tiedosto    |
|                                        |  | Piirustuso                                    | Muutos      |
| Suunn.                                 |  | piir.                                         | hyv.        |
|                                        |  |                                               | pvm         |