


SOPIJAOSAPUOLET:

Veikko Oskar Räsänen oikeudenomistajat / Kuopion kaupunki

SOPIMUKSEN KOHDE;

Asemakaavan muutosehdotuksen n:o 791 ulkoilureittialuevarauksen (jup-1) mukainen rasitealue kiinteistöllä 297-23-48-1.

Alue on esitetty liitekartalla vahvennetulla viivalla ja kohdetekstillä.

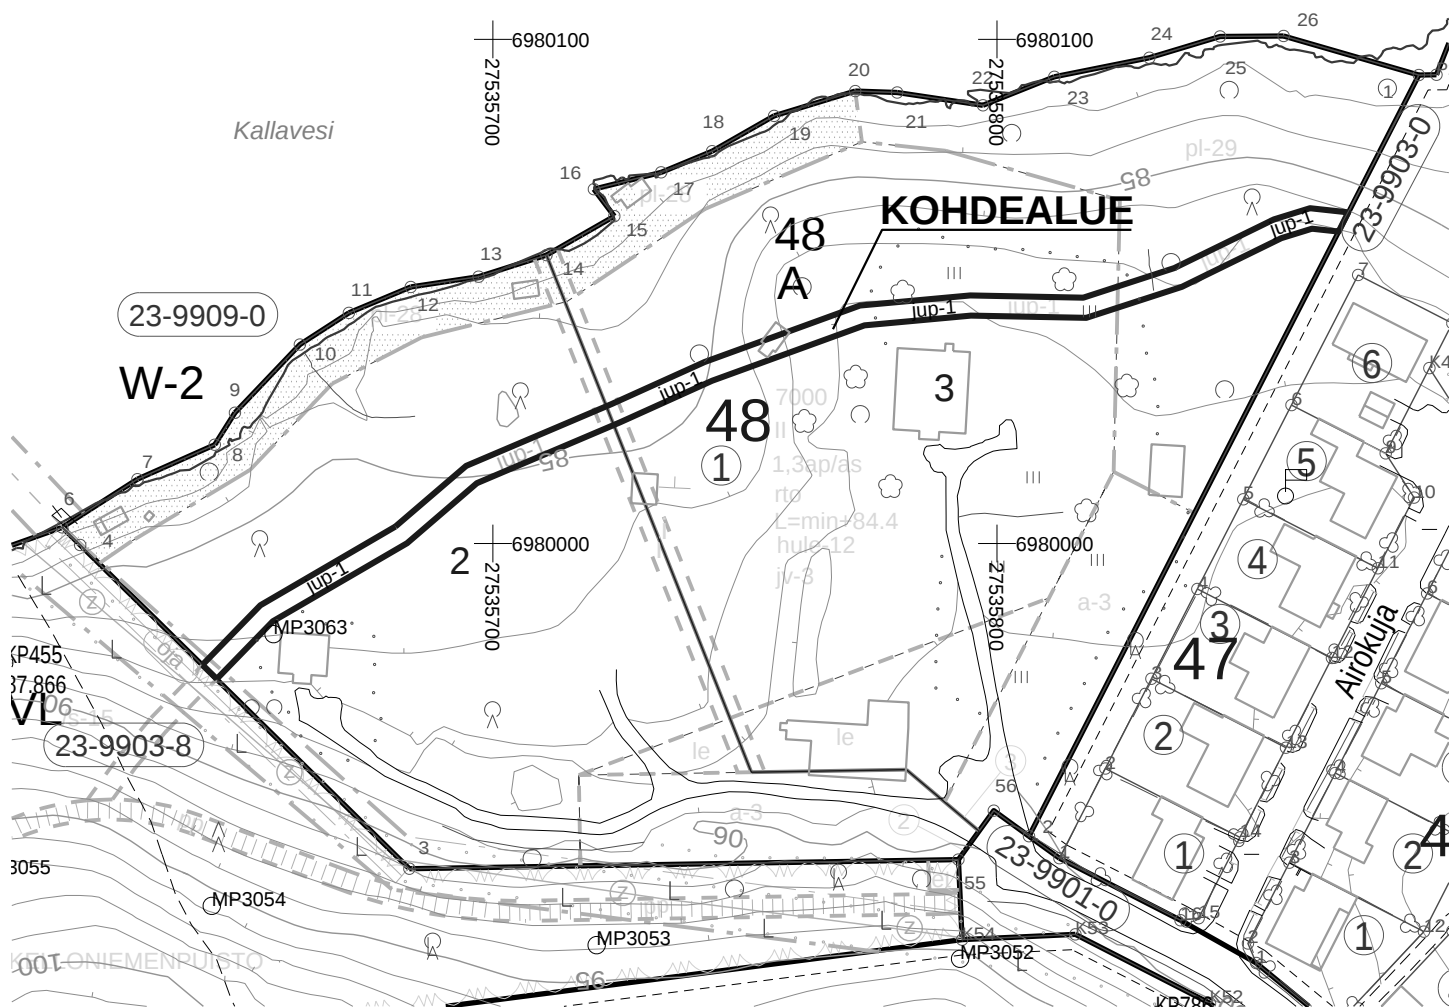

Pohjakartta-aineistot (C) Kuopion kaupunki; kantakartta ja asemakaavamuutosehdotus nro. 791. Mittakaava tulkittavissa mittakaavajana, tasokoordinaatisto ETRS89-GK27. Kartta laadittu 01/2017.

100 m