

AJONEUVOLIIKENNE




Pääkatu (kunnossapitoluokka 1)



Kokoojakatu (kunnossapitoluokka 2)



Tonttikatu (kunnossapitoluokka 3)

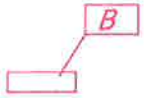

Bussipysäkki



Kadunvarsipysäköinti



KLV (kunnossapitoluokka 2, pääkadun yhteydessä olevan klv:n kunnossapitoluokka 1)



JK (kunnossapitoluokka määräytyy ajorataluokitusten mukaisesti)




Ulkoilureitti


KORKEUSJÄRJESTELMÄ N2000  
KOORDINAATTIJÄRJESTELMÄ ETRS-GK27

LIITTYY SUUNNITTELUOHTAJAN PÄÄTÖKSEEN					
_____ / _____ 20____ § _____			A		
			MUUTOS/TÄYDENNYS	PÄIVÄYS	NIMI
KAUV. OS. TARK.			KUOPION VESI ON HYVÄKSYNYT VASTAANOTETTAVAKSI		
MAAPERÄTUTK. INS. TARK.			NIMI	PÄIVÄYS	
KÄSITTELY	PÄIVÄYS	NIMI	NIMI		
Kohde			Piirustuksen sisältö	Mittakaava	
<i>KELLONIEMI 23</i>			<i>LIIKENNEVERKKO</i>	<i>1:2000</i>	
<i>KELLOMÄEN PUUTARHA</i>					
<i>LIIKENNEVERKKO NYKYTILANNE</i>			Piirustustyyppi	<i>KA TUSUUNNITELMA</i>	
KUOPION KAUPUNKI KAUPUNKIYMPÄRISTÖN PALVELUALUE <b>KUNNALLISTEKNIikka</b>			Päiväys <i>9.6.2016</i>	Suunn. alue	
PL 1097 (SUOKATU 42) 70111 KUOPIO Puhelin (017) 182 111, www.kuopio.fi			Hyv. <i>[Signature]</i>	As.nro	
			Tark.		
			Suunn. <i>H.MYLLYENEN</i>	Piir. nro	
			Piirt. <i>L.NIS/A.KAA</i>	<i>LIITE_6.1</i>	



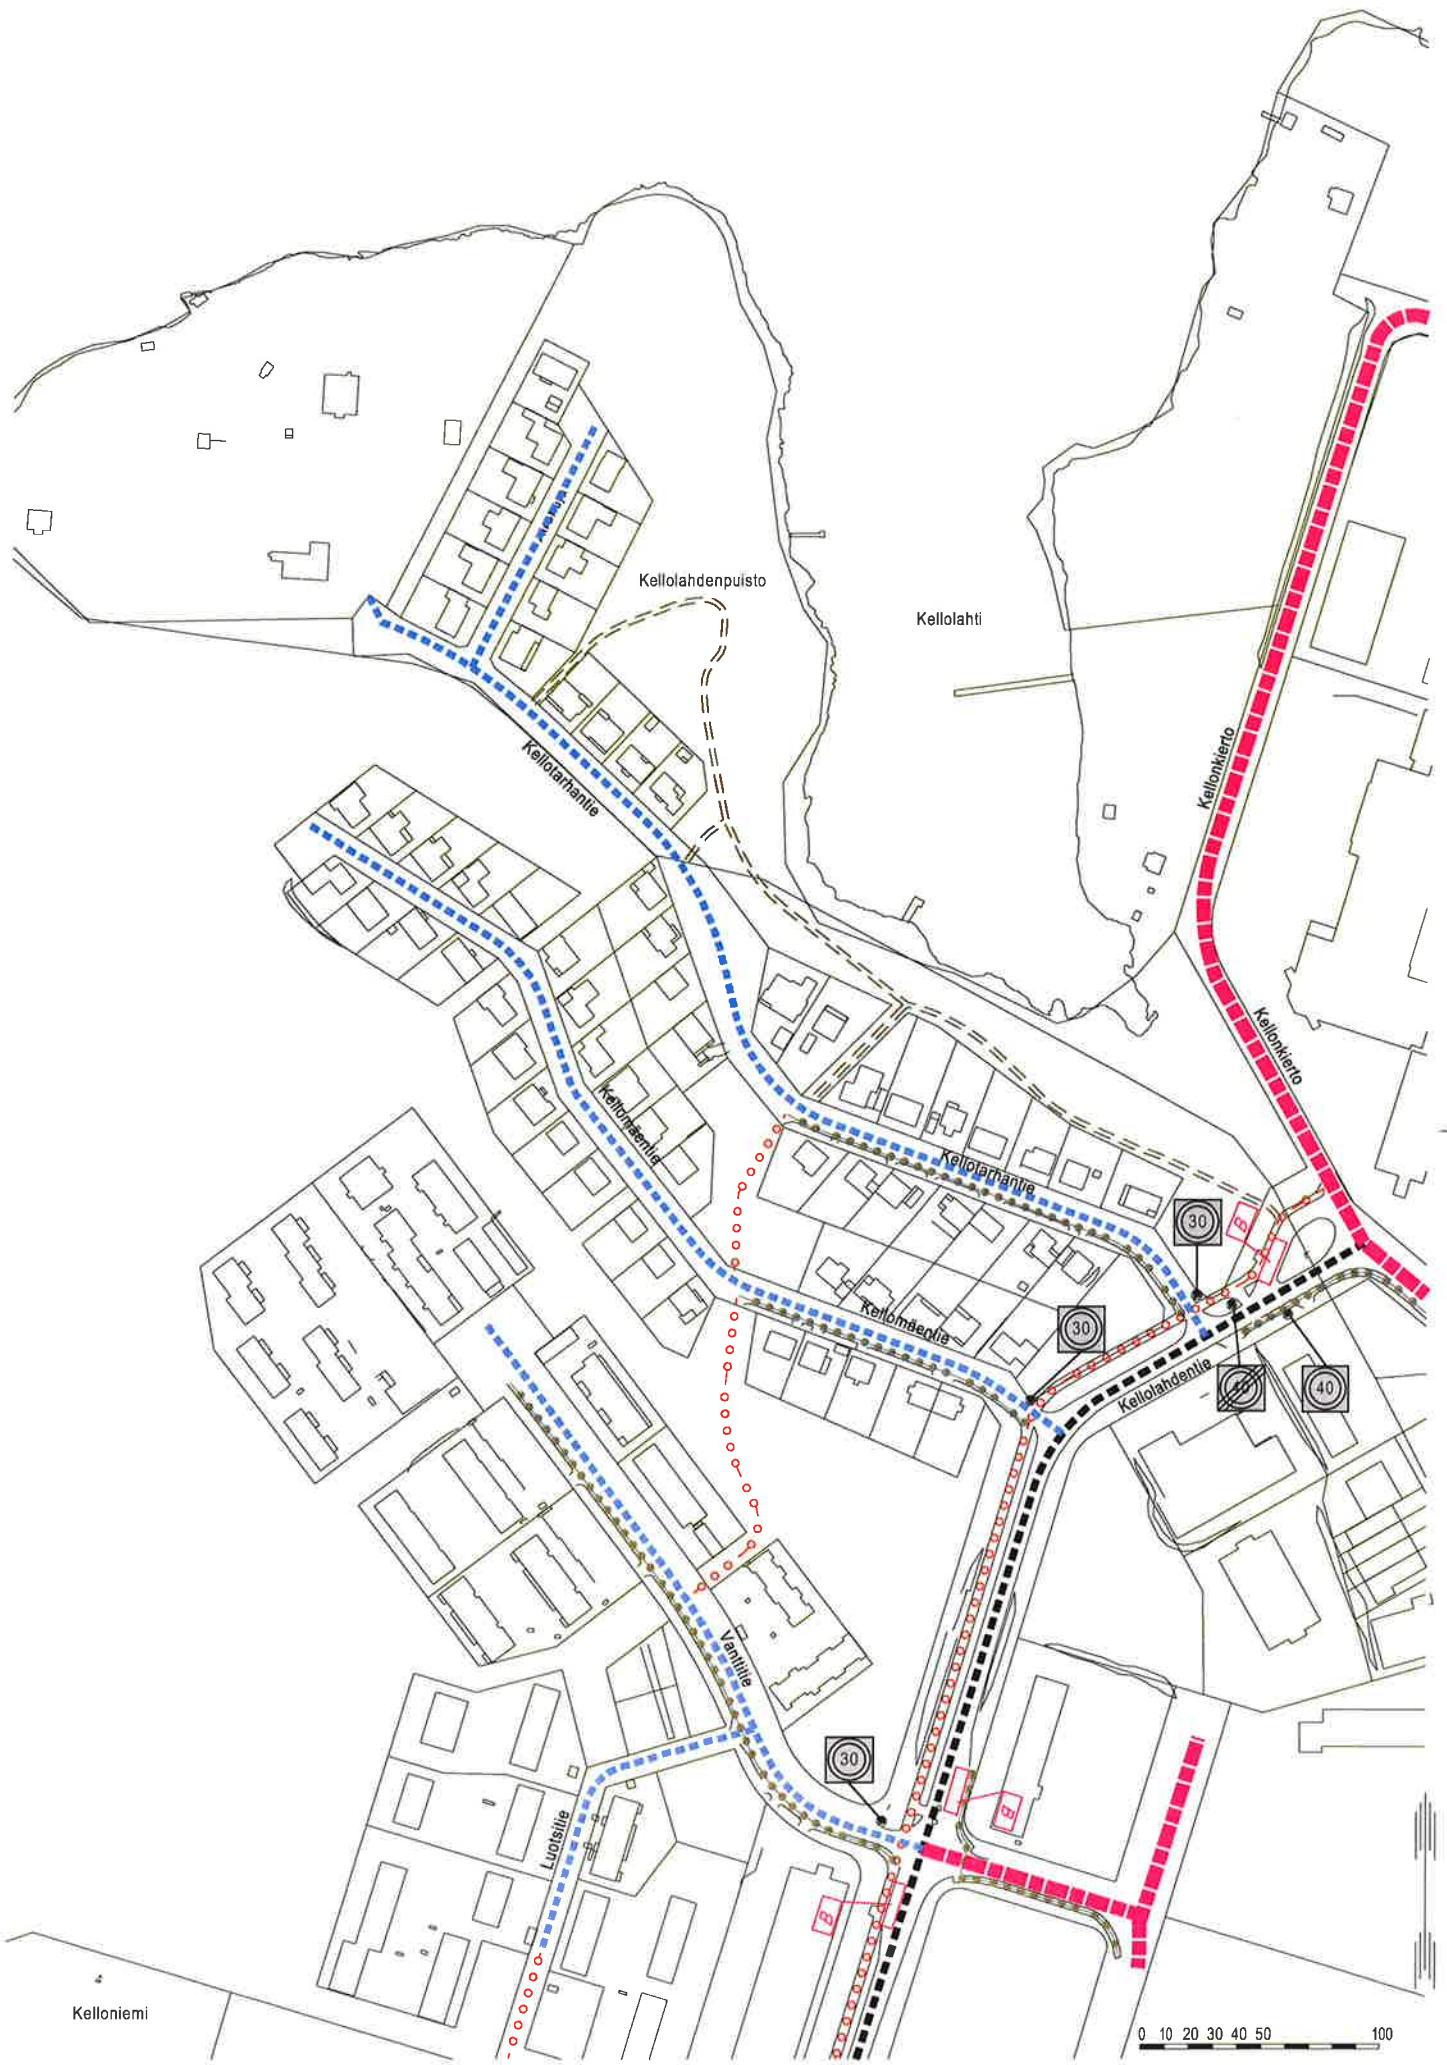

Kelloniemi

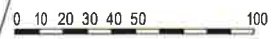



AJONEUVOLIIKENNE




Pääkatu (kunnossapitoluokka 1)



Kokoojkatu (kunnossapitoluokka 2)



Tonttikatu (kunnossapitoluokka 3)

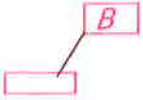

Bussipysäkki



Kadunvarsipysäköinti



KLV (kunnossapitoluokka 2, pääkadun yhteydessä olevan klv:n kunnossapitoluokka 1)




JK (kunnossapitoluokka määräytyy ajorataluokitusten mukaisesti)



Ulkoilureitti

KORKEUSJÄRJESTELMÄ N2000  
KOORDINAATTIJÄRJESTELMÄ ETRS-GK27

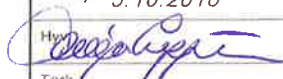A			
MUUTOS/TÄYDENNYS		PÄIVÄYS	NIMI
Kohde		Piirustuksen sisältö	Mittakaava
<p><i>KELLONIEMI 23</i> <b><i>KELLOMÄEN PUUTARHA</i></b> <i>LIIKENNEVERKKO APILA</i></p>		<p><i>LIIKENNEVERKKO</i></p>	<p><i>1:2000</i></p>
		Piirustustaji	
		<p><i>KATUSUUNNITELMA</i></p>	
<p>KUOPION KAUPUNKI KAUPUNKIYMPÄRISTÖN SUUNNITELUPALVELUT <b>KUNNALLISTEKNIikka</b> PL 1097 (SUOKATU 42) 70111 KUOPIO Puhelin (017) 182 111, www.kuopio.fi</p>		<p>Päiväys <i>5.10.2016</i></p> <p>Hyt. </p> <p>Tark.</p>	<p>Suunn. alue</p> <p>As.nro <i>2931/2015</i></p>
		<p>Suunn. <i>H.MYLLYNEN/K.TOI</i></p> <p>Piirt. <i>AKaa</i></p>	<p>Piir. nro</p> <p><i>LIITE 6,2</i></p>












Tyyppipoikkileikkaus


B - B

Pysäköintipaikka

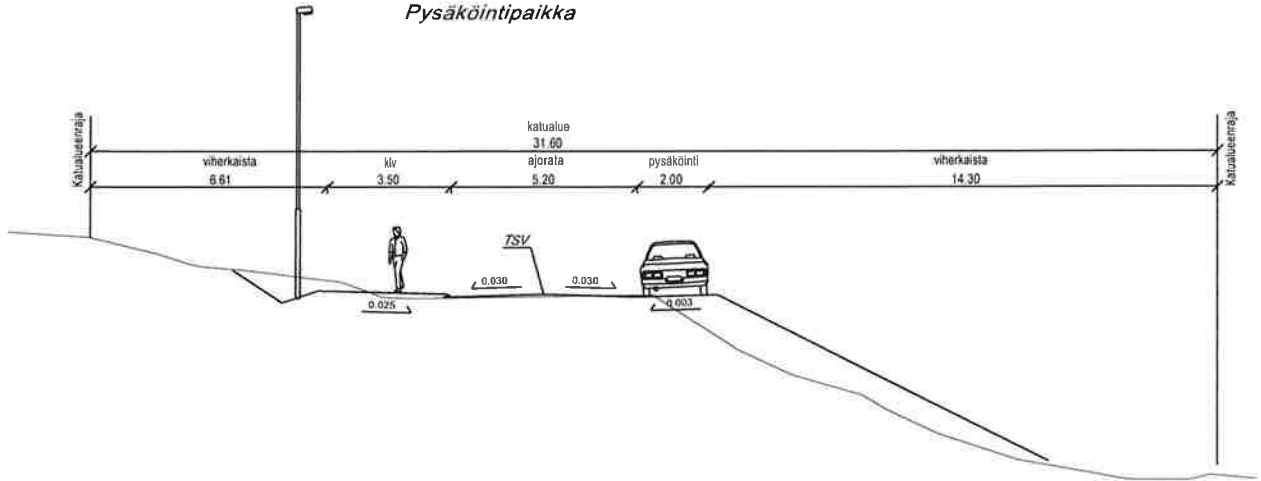

Tyyppipoikkileikkaus


C - C

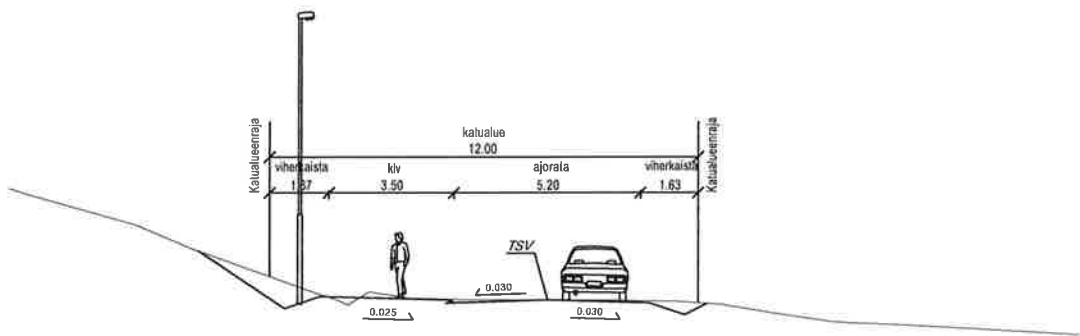

Tyyppipoikkileikkaus

D - D

Keuyen liikenteen väylä, varaus

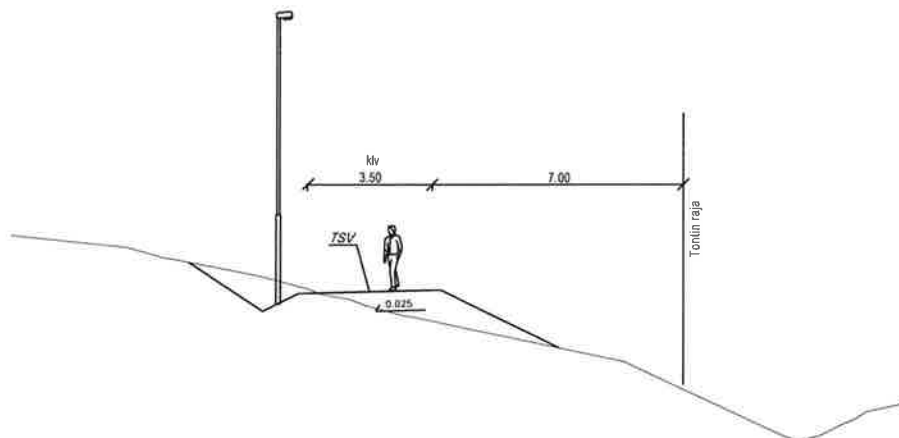



Tyyppi- ja poikkileikkaus  
A - A

