


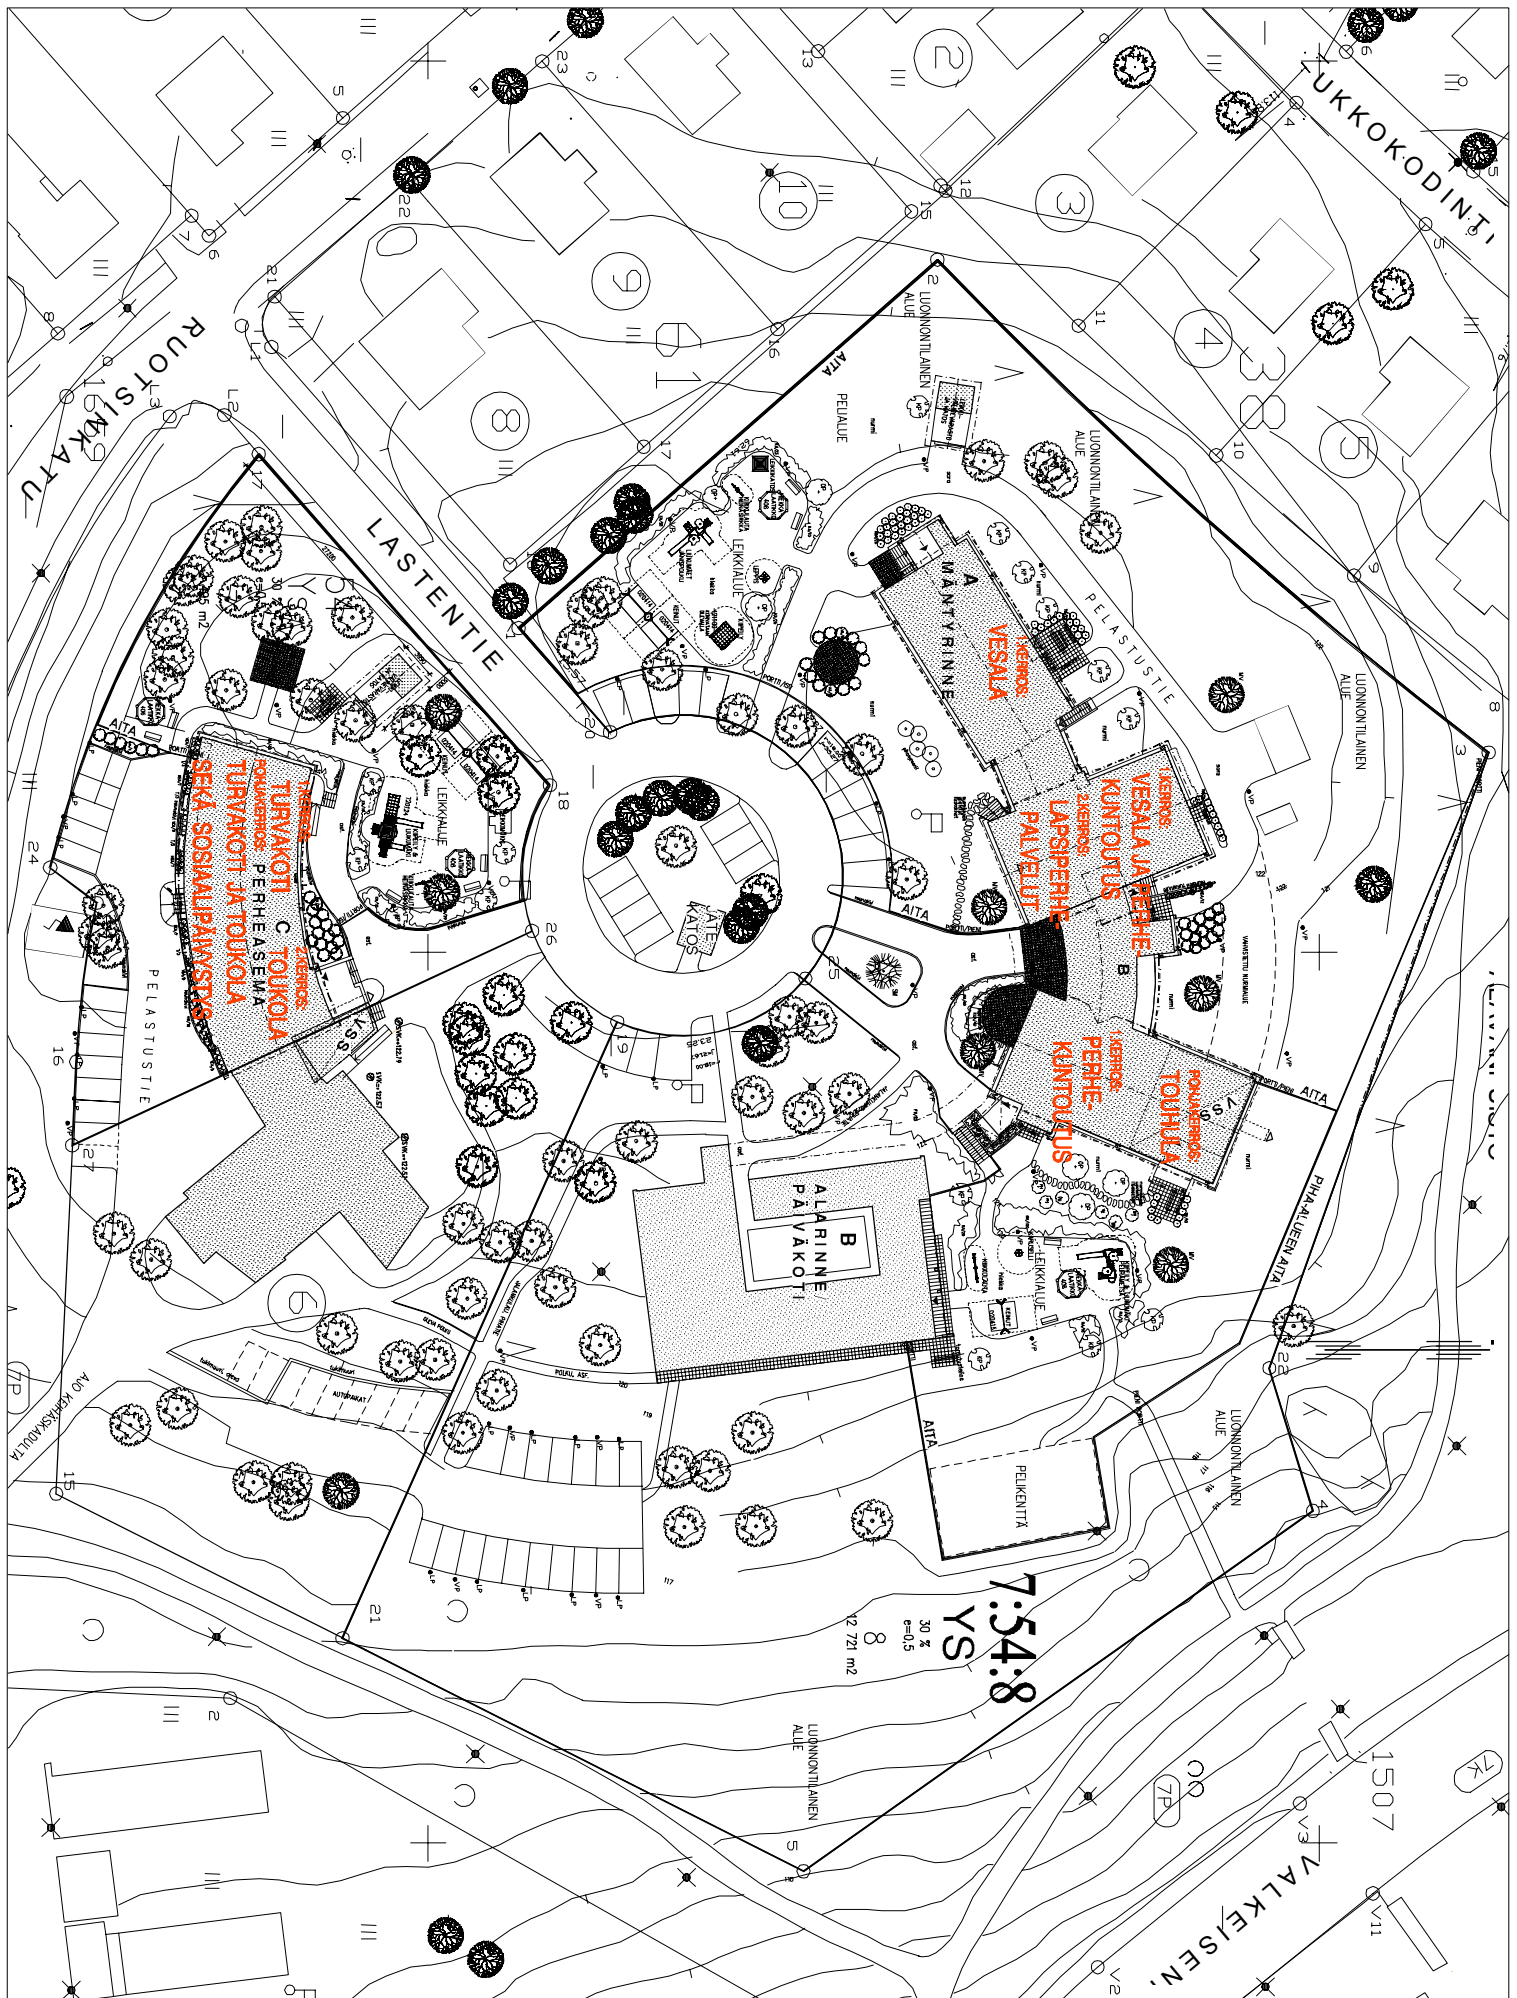


ALAVANMÄKI
ASEMAPIIRUSTUS
LASTENTIE 5
70620 KUOPIO

ESITYS
3.3.2017
MK: 1/600

TILAKESKUS
KUOPIO


TOUHULA ENNALLAAN
– 7 PAIKKAA

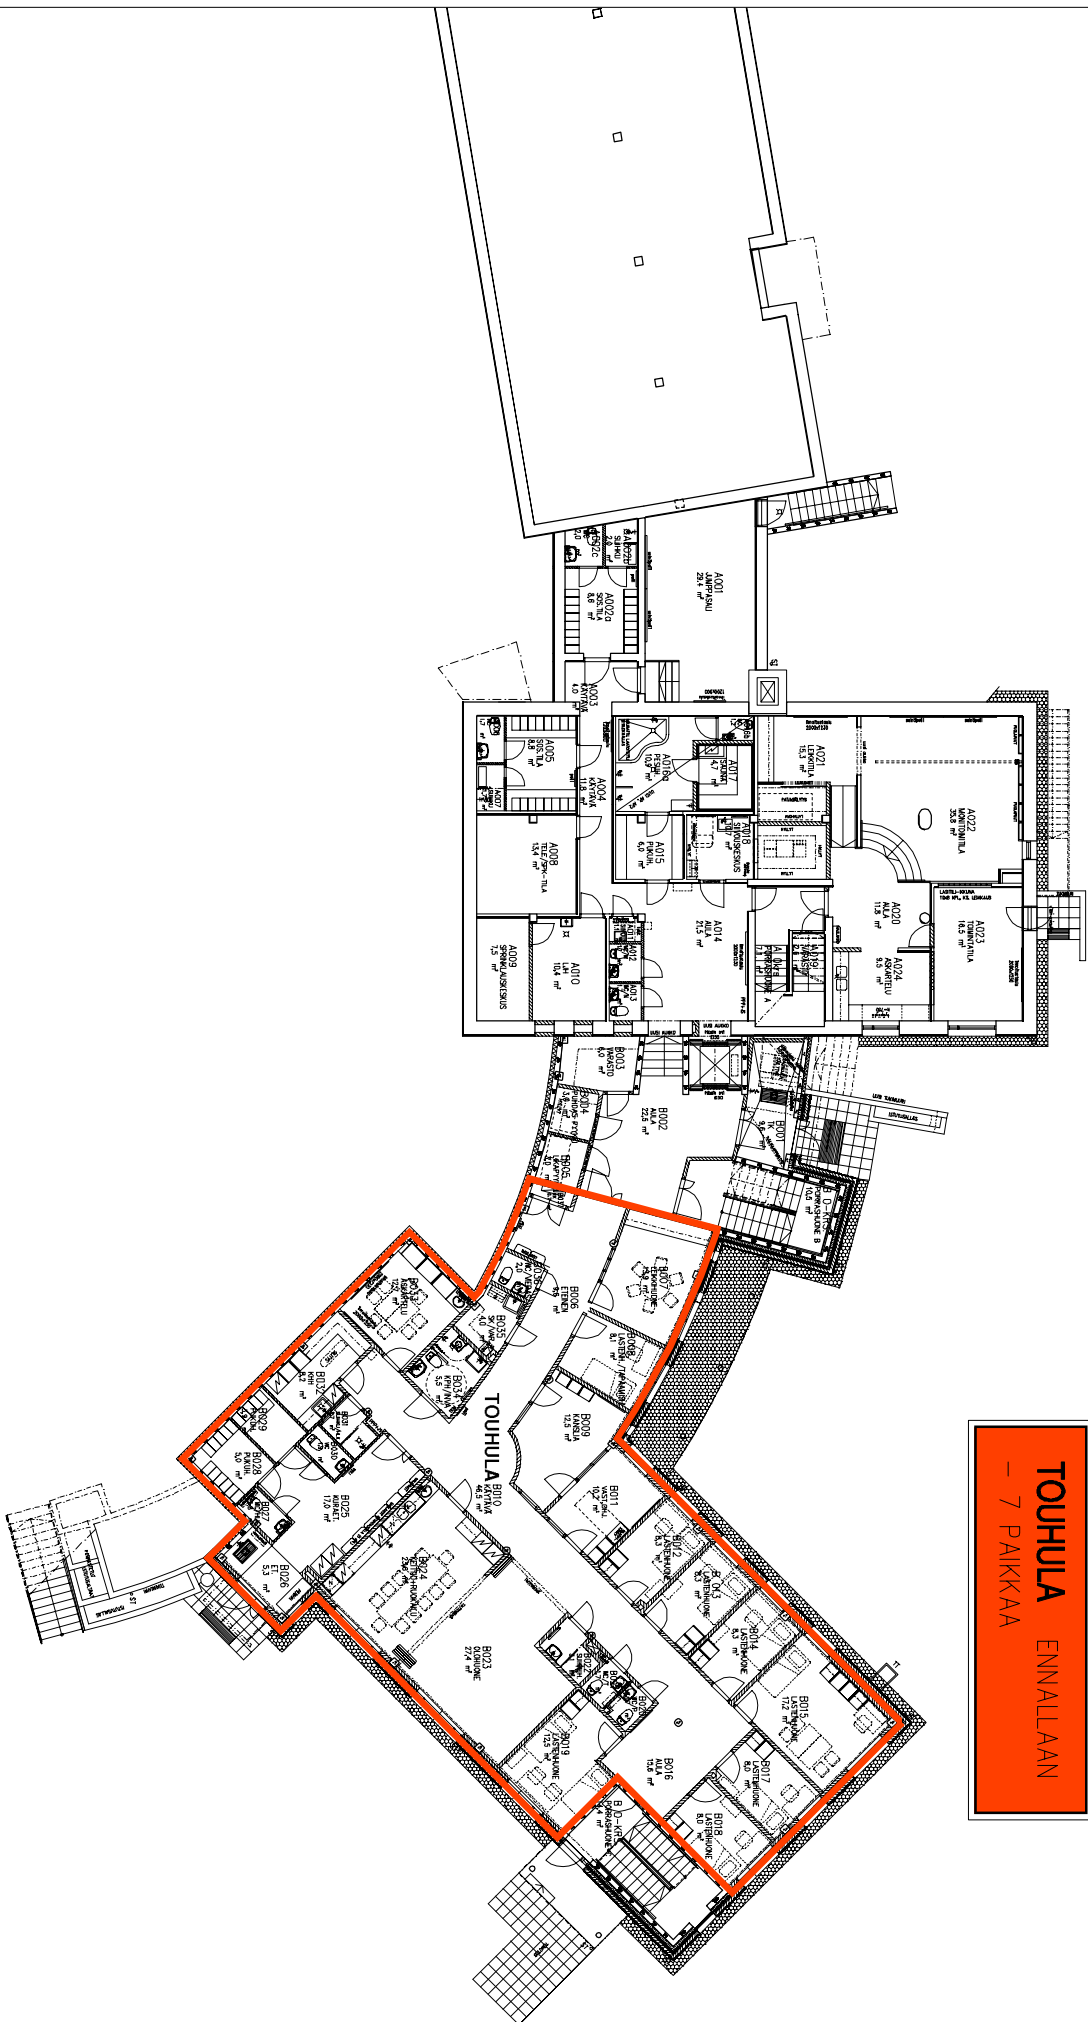

YHTEISKÄYTTÖ:
VESALA JA PERHEKUNTOUTUS

PERHEKUNTOUTUS
– 2+3 PERHETTÄ

VESALA
– 5 PAKKAA

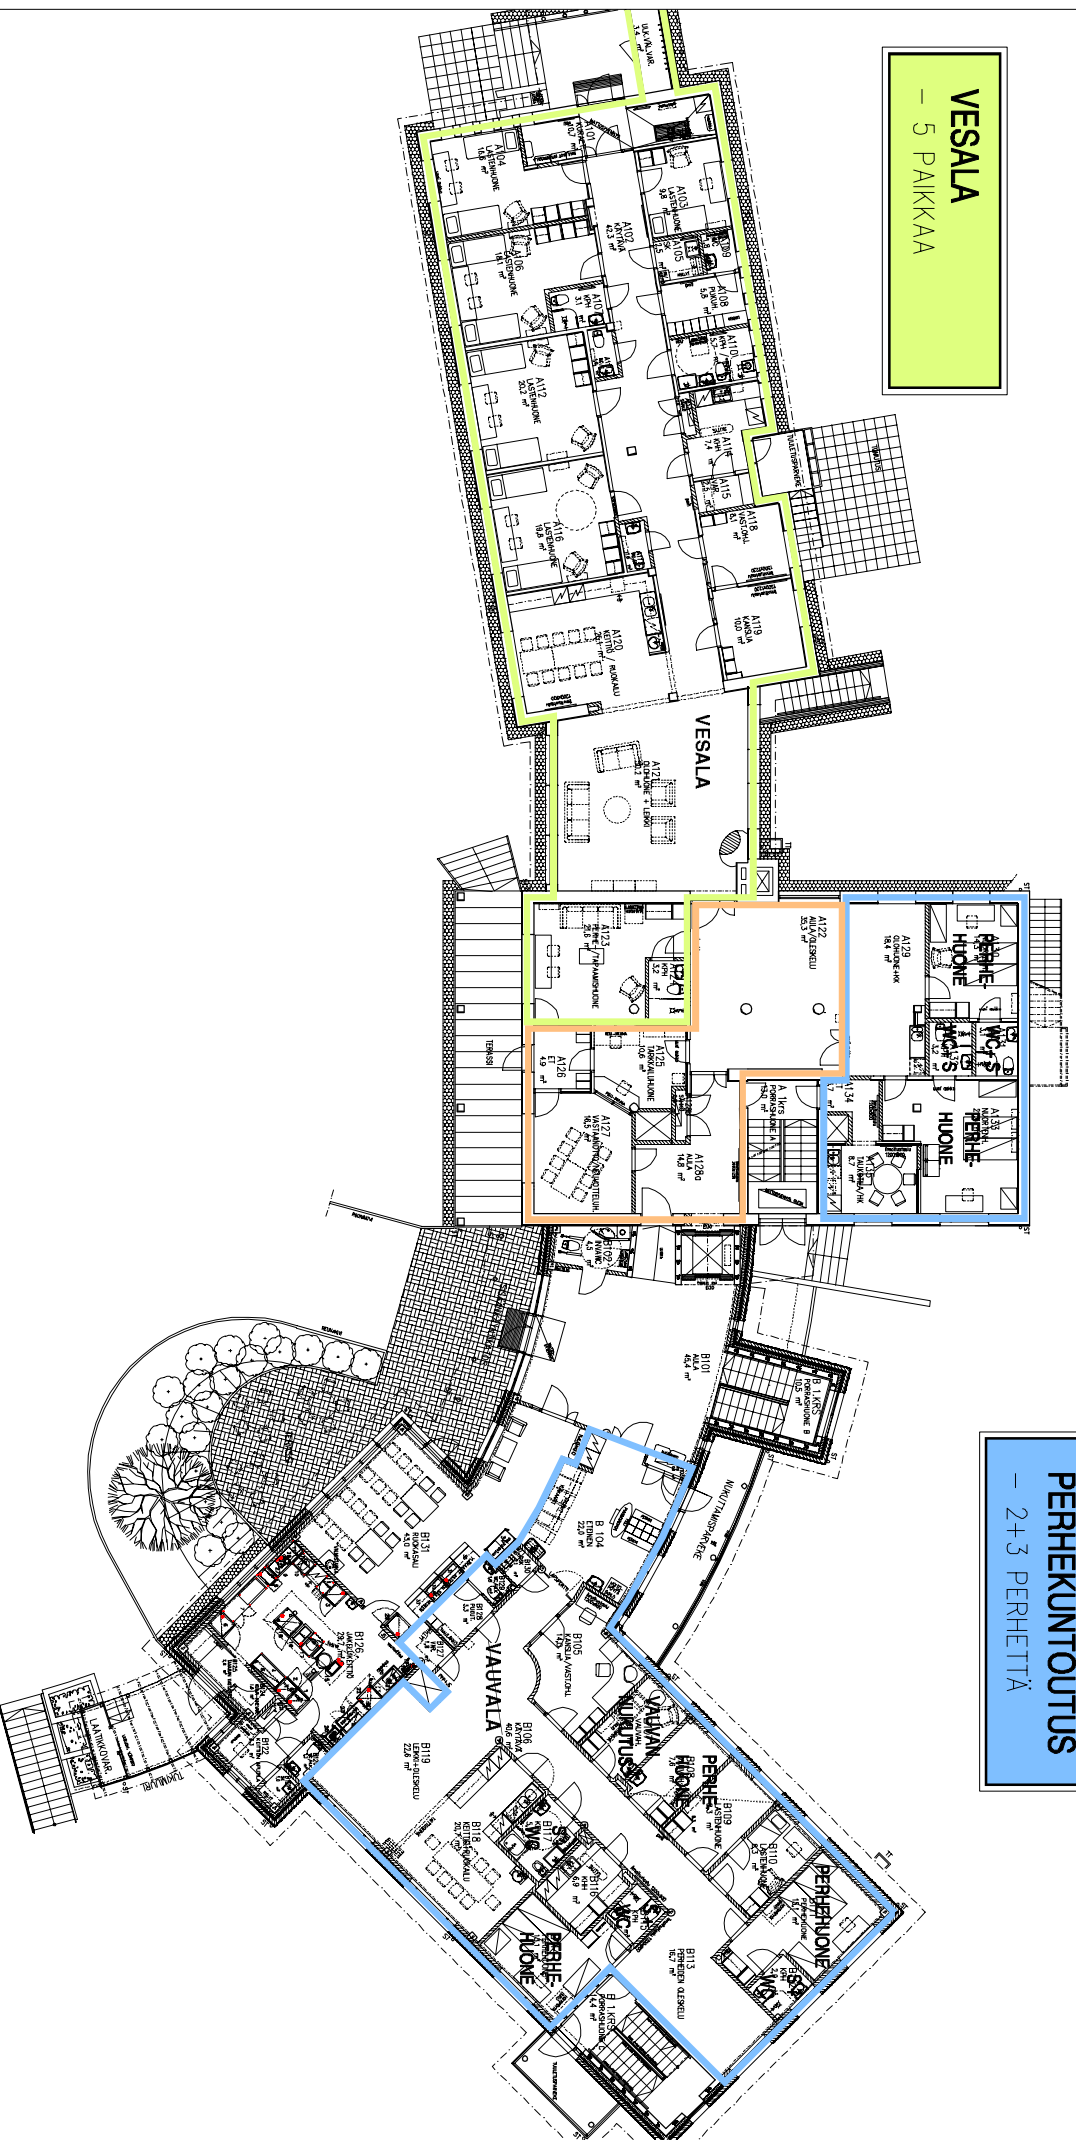

arkkitehtisuunnittelu


MÄNTYRINNE
1.KERROS
LASTENTIE 5
70620 KUOPIO

ESITYS
3.3.2017
MK: 1/200



TILAKESKUS
KUOPIO

LAPSIPERHEPALVELUT
– AVOTYÖRYHMÄ

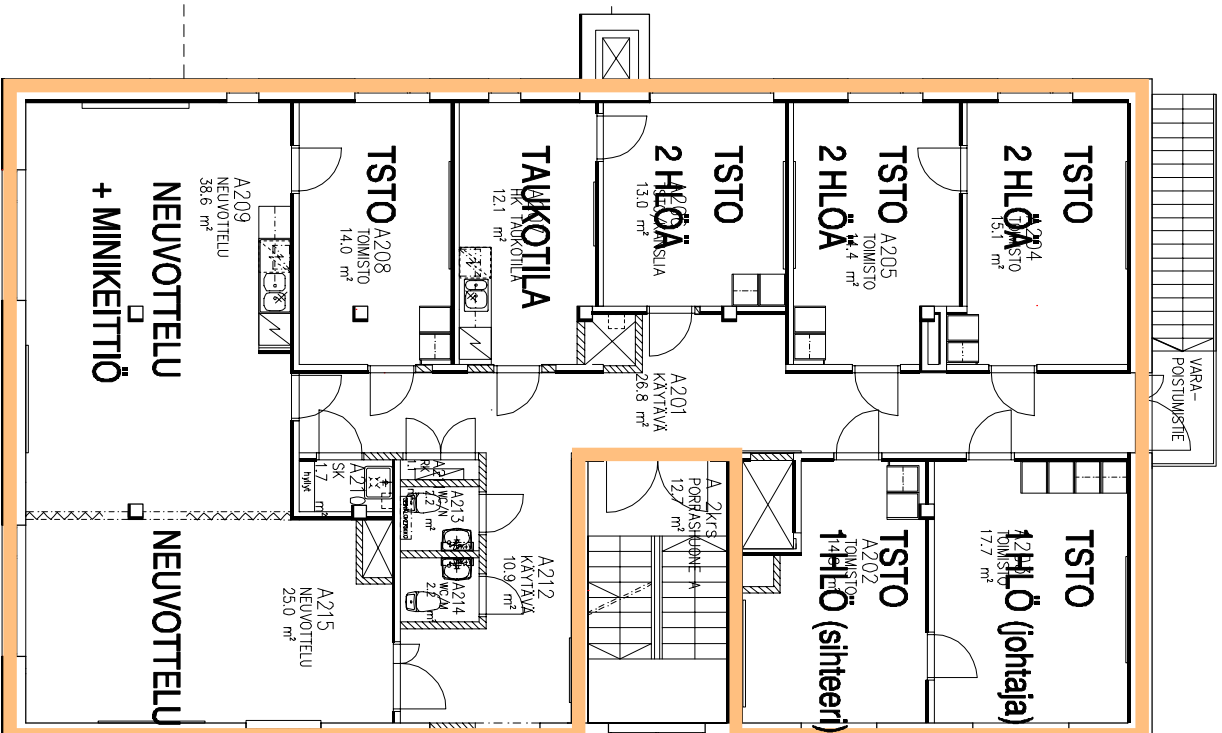


arkkitehtisuunnittelu

MÄNTYRINNE
2.KERROS
LASTENTIE 5
70620 KUOPIO

ESITYS
3.3.2017
MK: 1/100

TILAKESKUS
KUOPIO

TURVAKODIN JA TOUKOLAN KÄYTÖSSÄ – ENNALLAAN

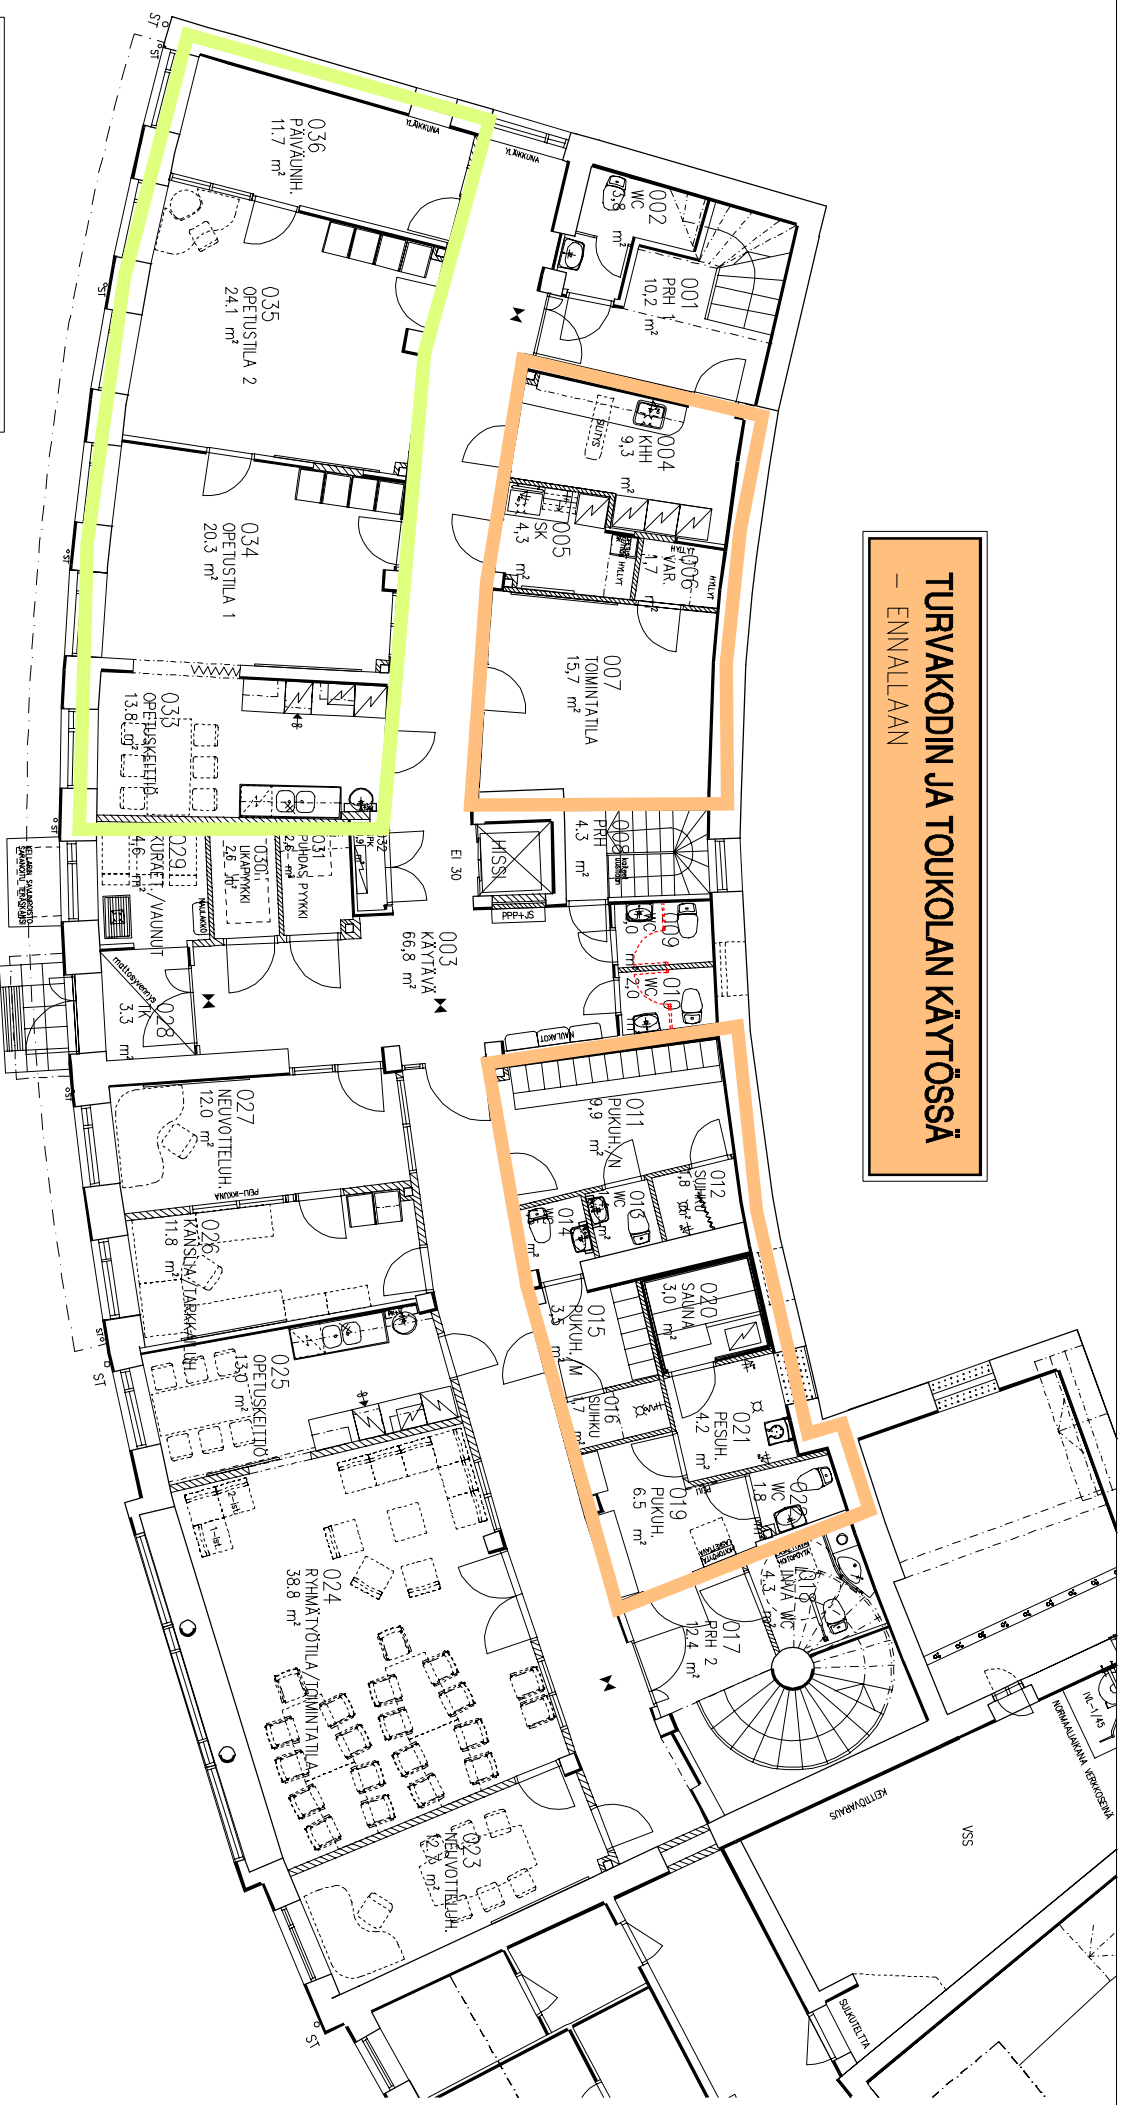

SOSIAALIPÄIVYSTYS – ENNALLAAN


arkkitehtisuunnittelu

ALAVANMÄEN PERHEASEMA
POHJAKERROS
LASTENTIE 1
70620 KUOPIO

ESITYS
3.3.2017
MK: 1/100

TILAKESKUS
KUOPIO

TURVAKOTI – ENNALLAAN

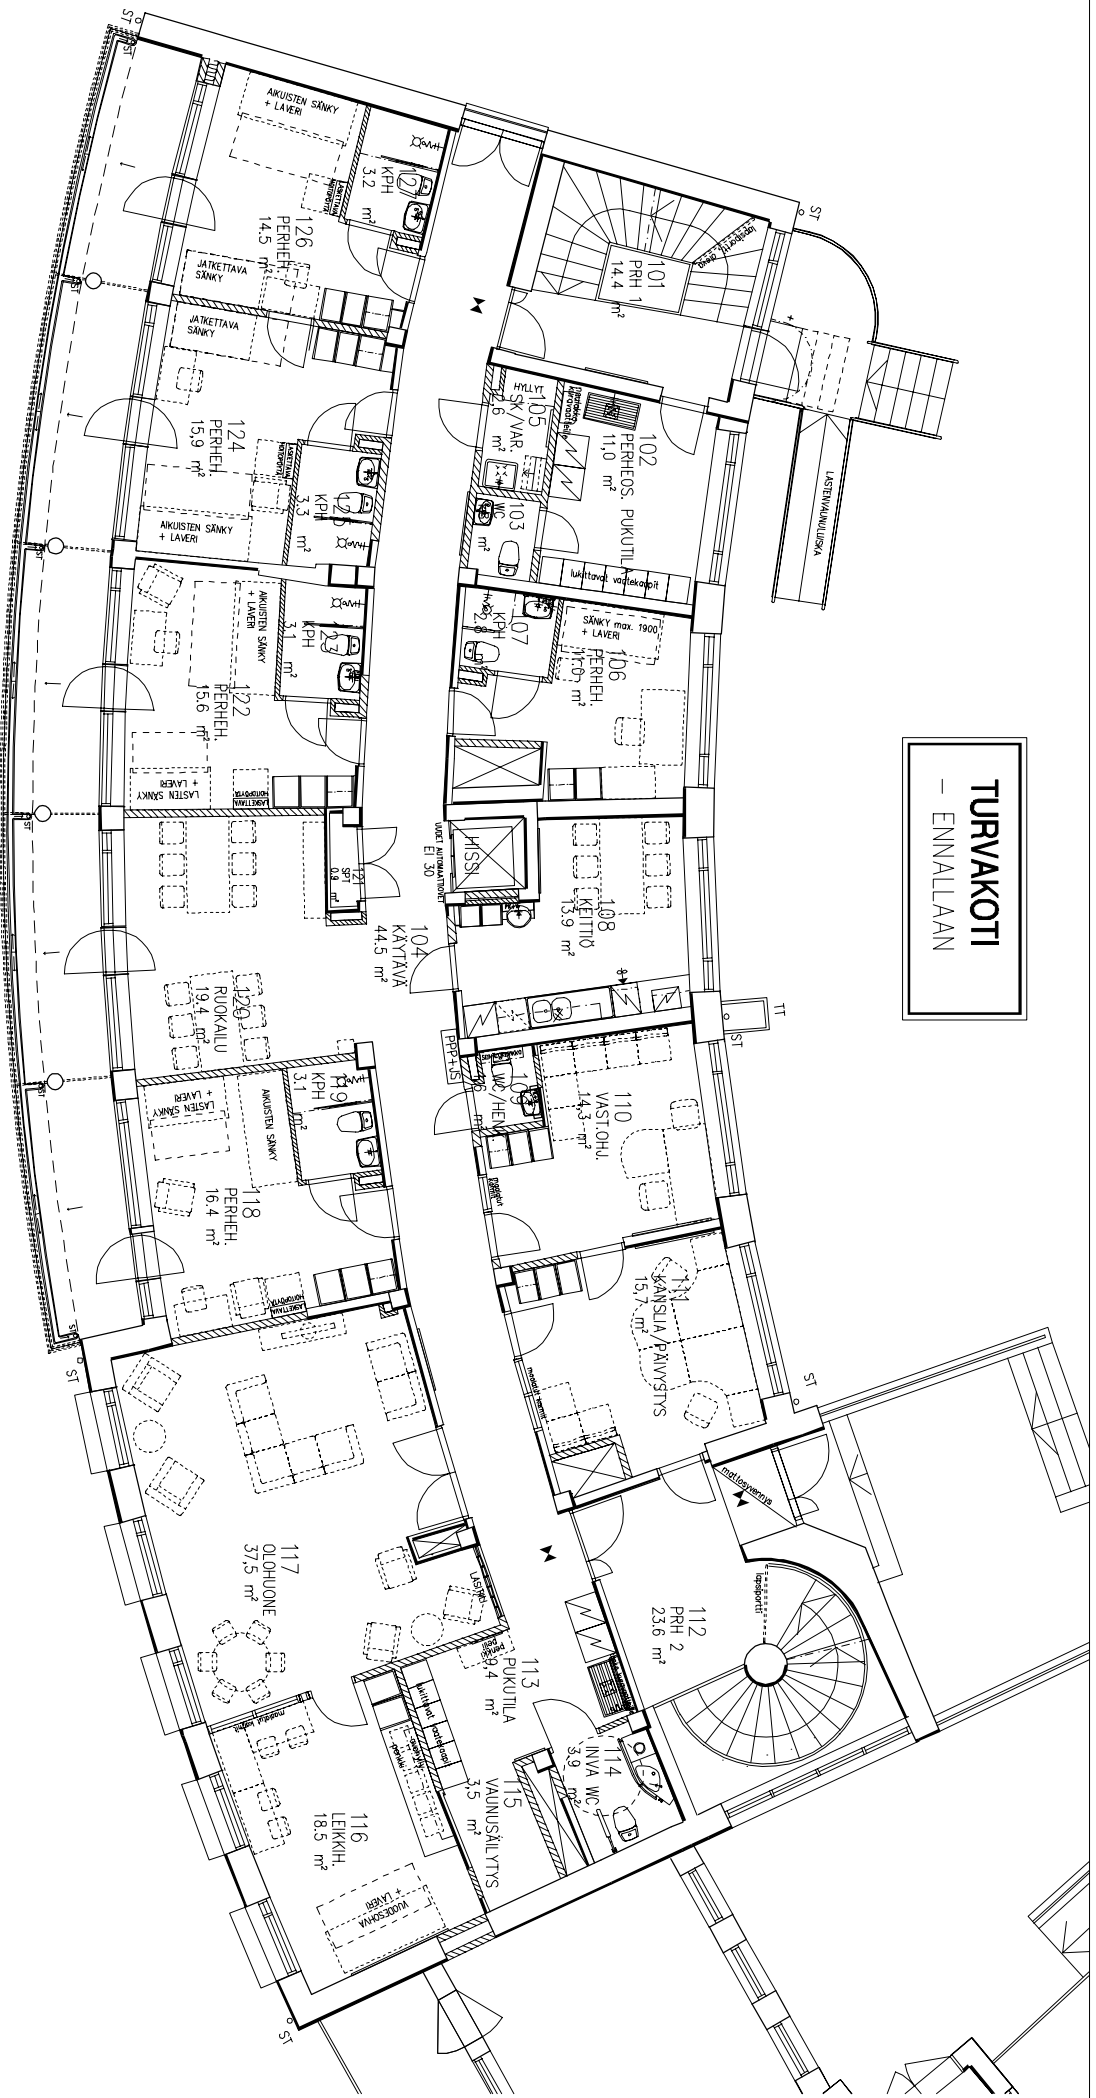

TOUKOLA
– ENNALLAAN
– 6 PAIKKAA

