


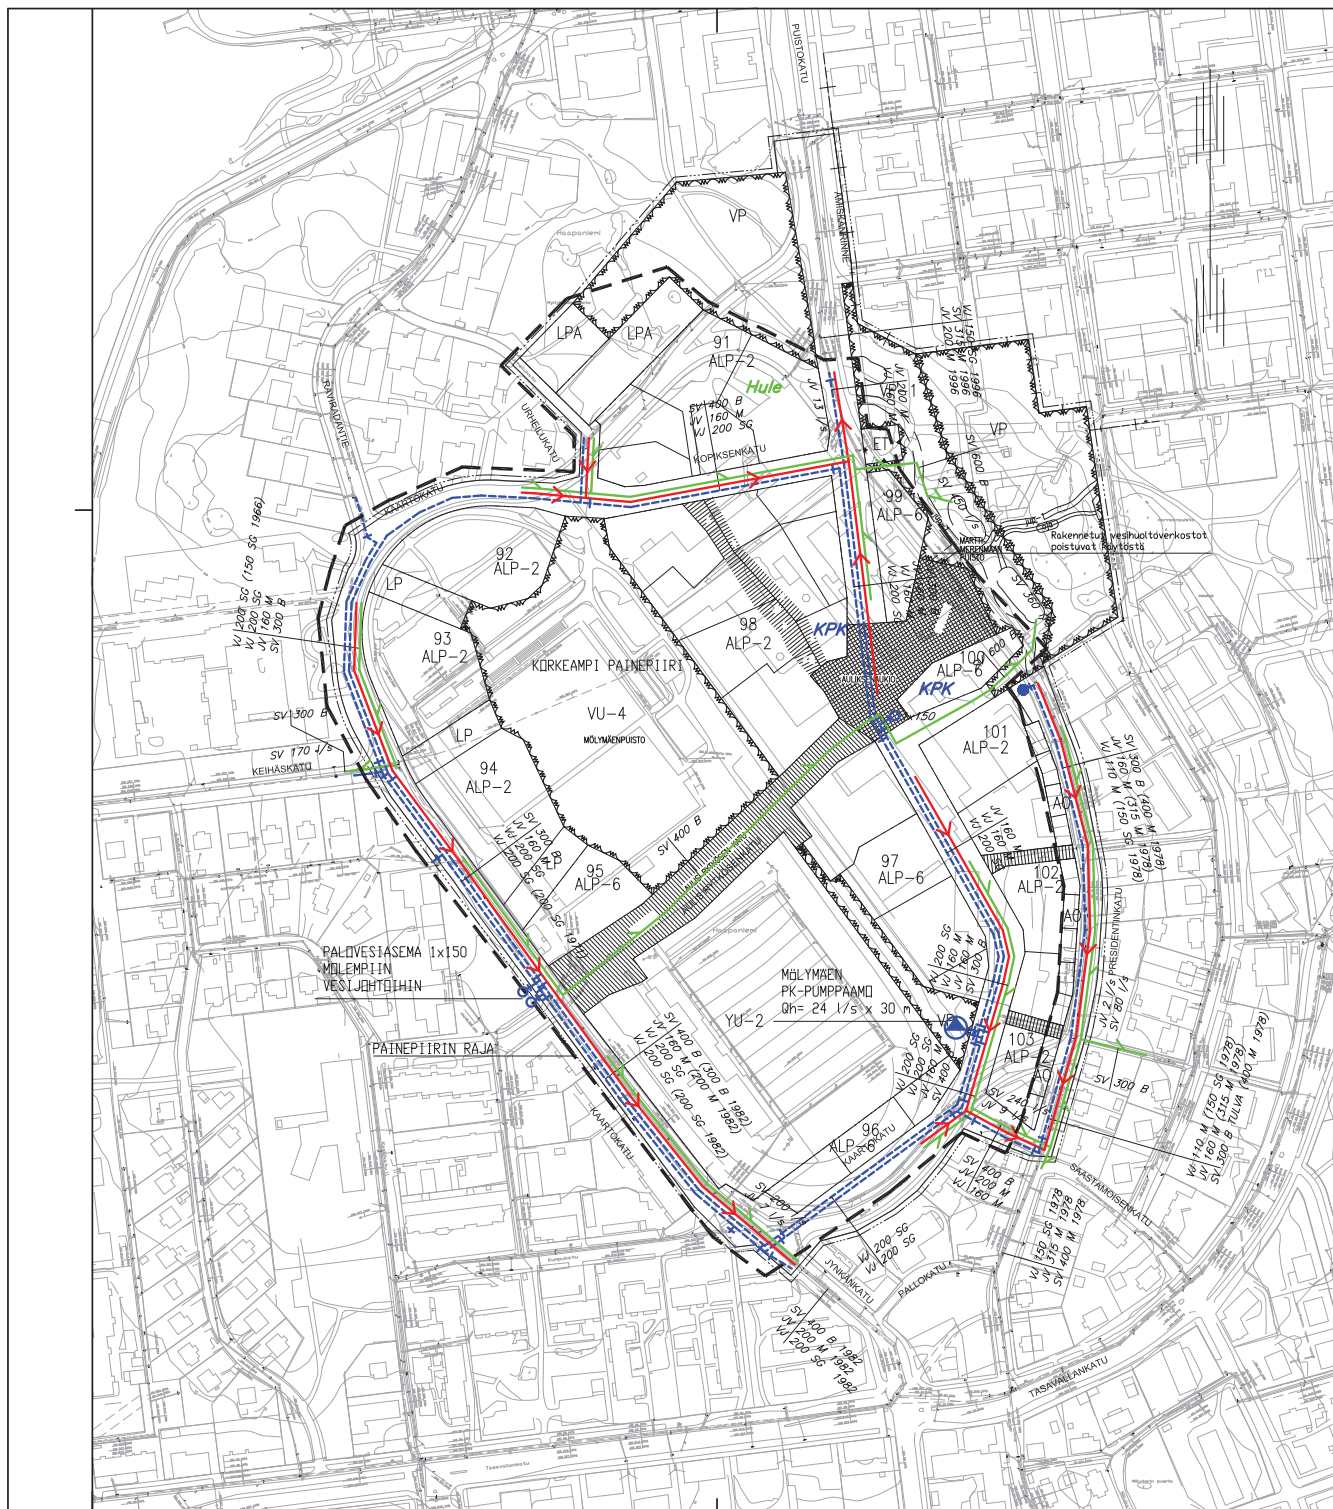

# MERKINTÄJEN SELITYKSET:

- Painepiirin raja
- Sadevesiviemäri
- Jätevesiviemäri
- Vesijohto
- 1x150 Palovesiasema
- Huuhteluposti
- Avo-oja
- Paineenkorotus-pumppaamo
- KPK Kiinteistökohtainen paineenkorotus
- Hule Alue, jonka hulevesiä käsitellään kiinteistökohtaisesti
- SV xx l/s Sadevesivirtaama
- JV xx l/s Jätevesivirtaama

|                                                                                  |         |      |   |             |      |
|----------------------------------------------------------------------------------|---------|------|---|-------------|------|
|                                                                                  |         | §    |   |             |      |
|                                                                                  |         |      |   |             |      |
|                                                                                  |         |      |   |             |      |
| KÄSITTELY                                                                        | PÄIVÄYS | NIMI | MUUTOS/TÄYDENNYS                                                                                      | PÄIVÄYS     | NIMI |
| KOHDE<br>HAAPANIEMI 8<br><br>MÖLYMAKI<br><br>VESTIJUOLUN YLEISSUUNNITELMA        |         |      | PIIRUSTUKSEN SISÄLTÖ<br>ASEMAPIIRUSTUS<br><br>MITTAKAAVA<br>1: 2000<br><br>PIIRUSTUSLAI<br>VESTIJUOLU |             |      |
| KUOPION KAUPUNKI<br><br>KUOPION VESI                                             |         |      | PÄIVÄYS 28. 3. 2017                                                                                   | PIIR. KOKO  |      |
| PL 1097 (SUOKATU 42 C)<br>70111 KUOPIO PUH. (017) 185 111, TELEFAX (017) 185 356 |         |      | HYV.                                                                                                  | SUUNN. ALUE |      |
|                                                                                  |         |      | TARK.                                                                                                 | SÄILYTYS    |      |
|                                                                                  |         |      | SUUNN. Jarmo Leaksioviita                                                                             | PIIR. NRO   |      |
|                                                                                  |         |      | PIIRT.                                                                                                |             |      |