

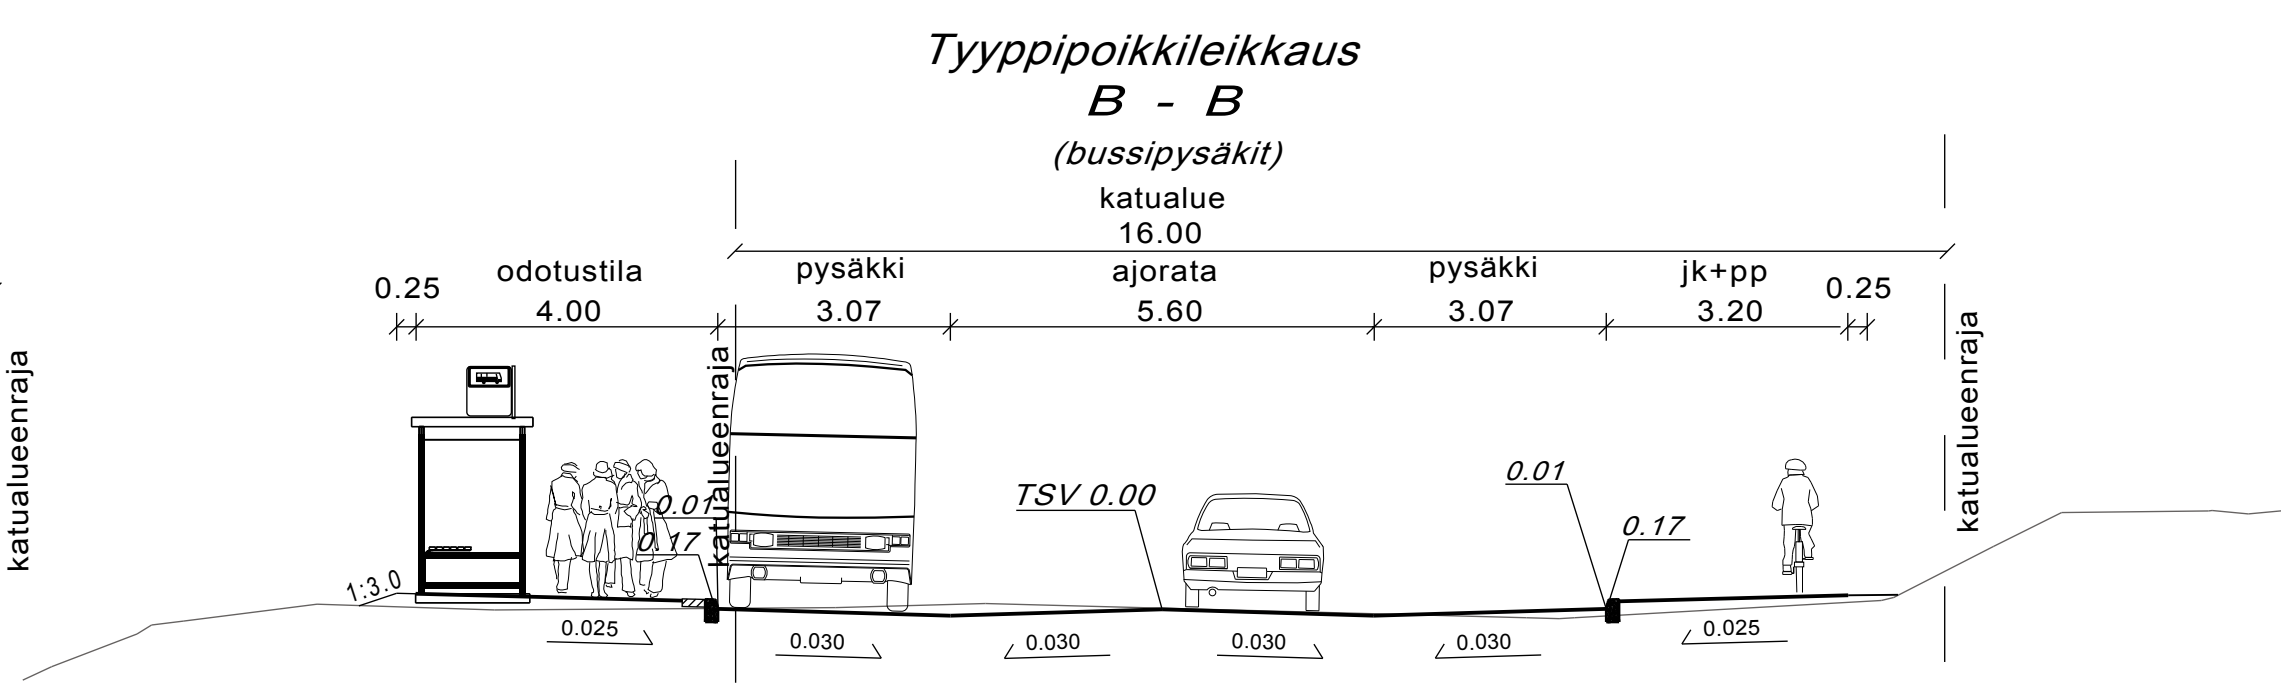
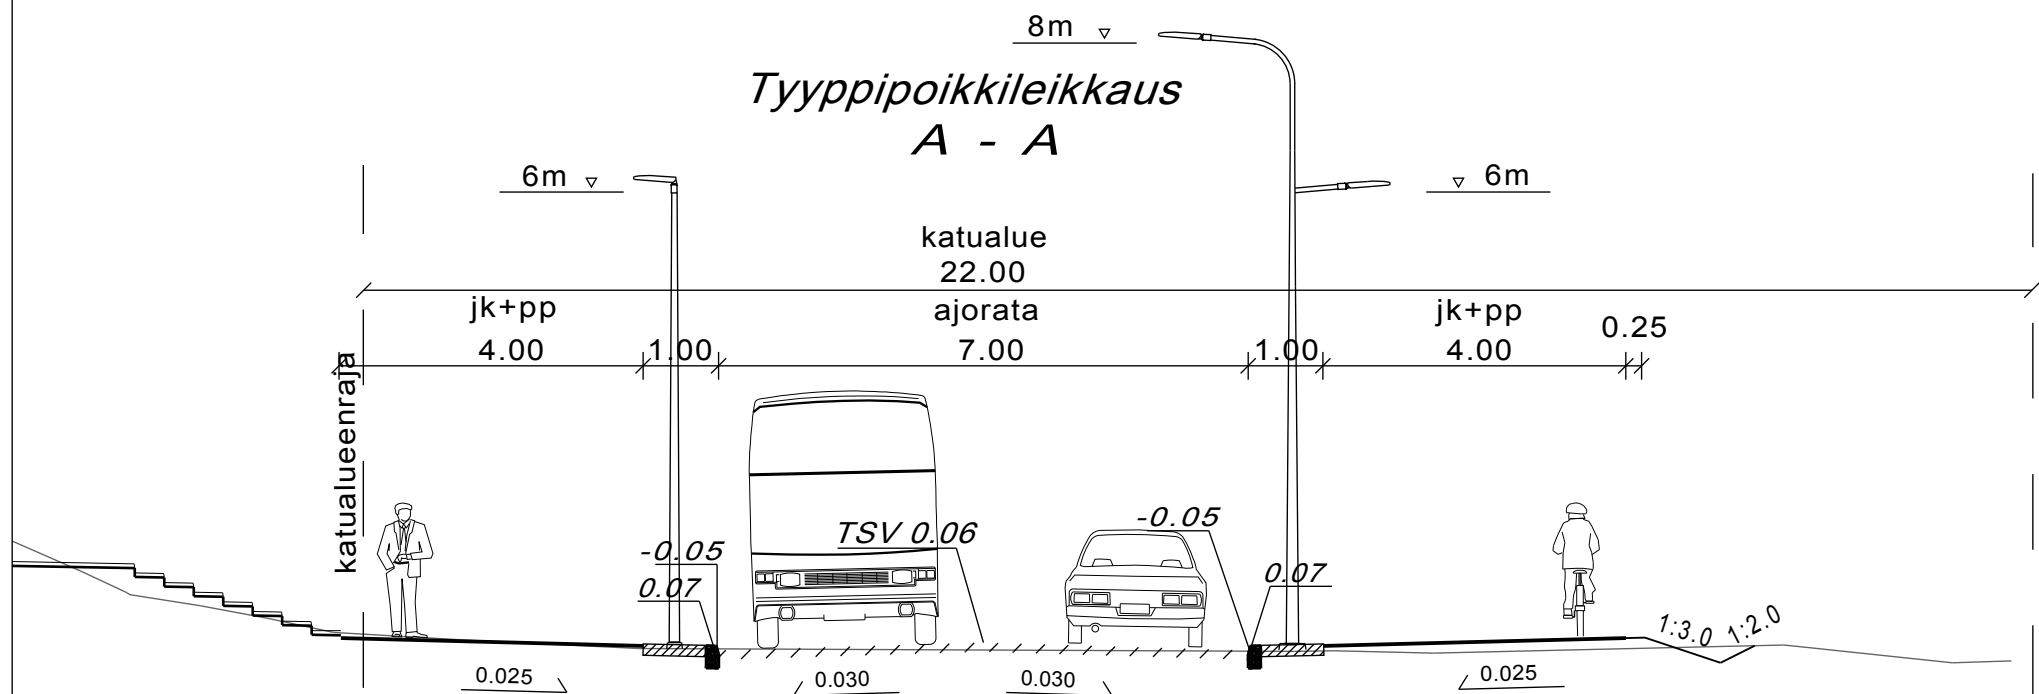


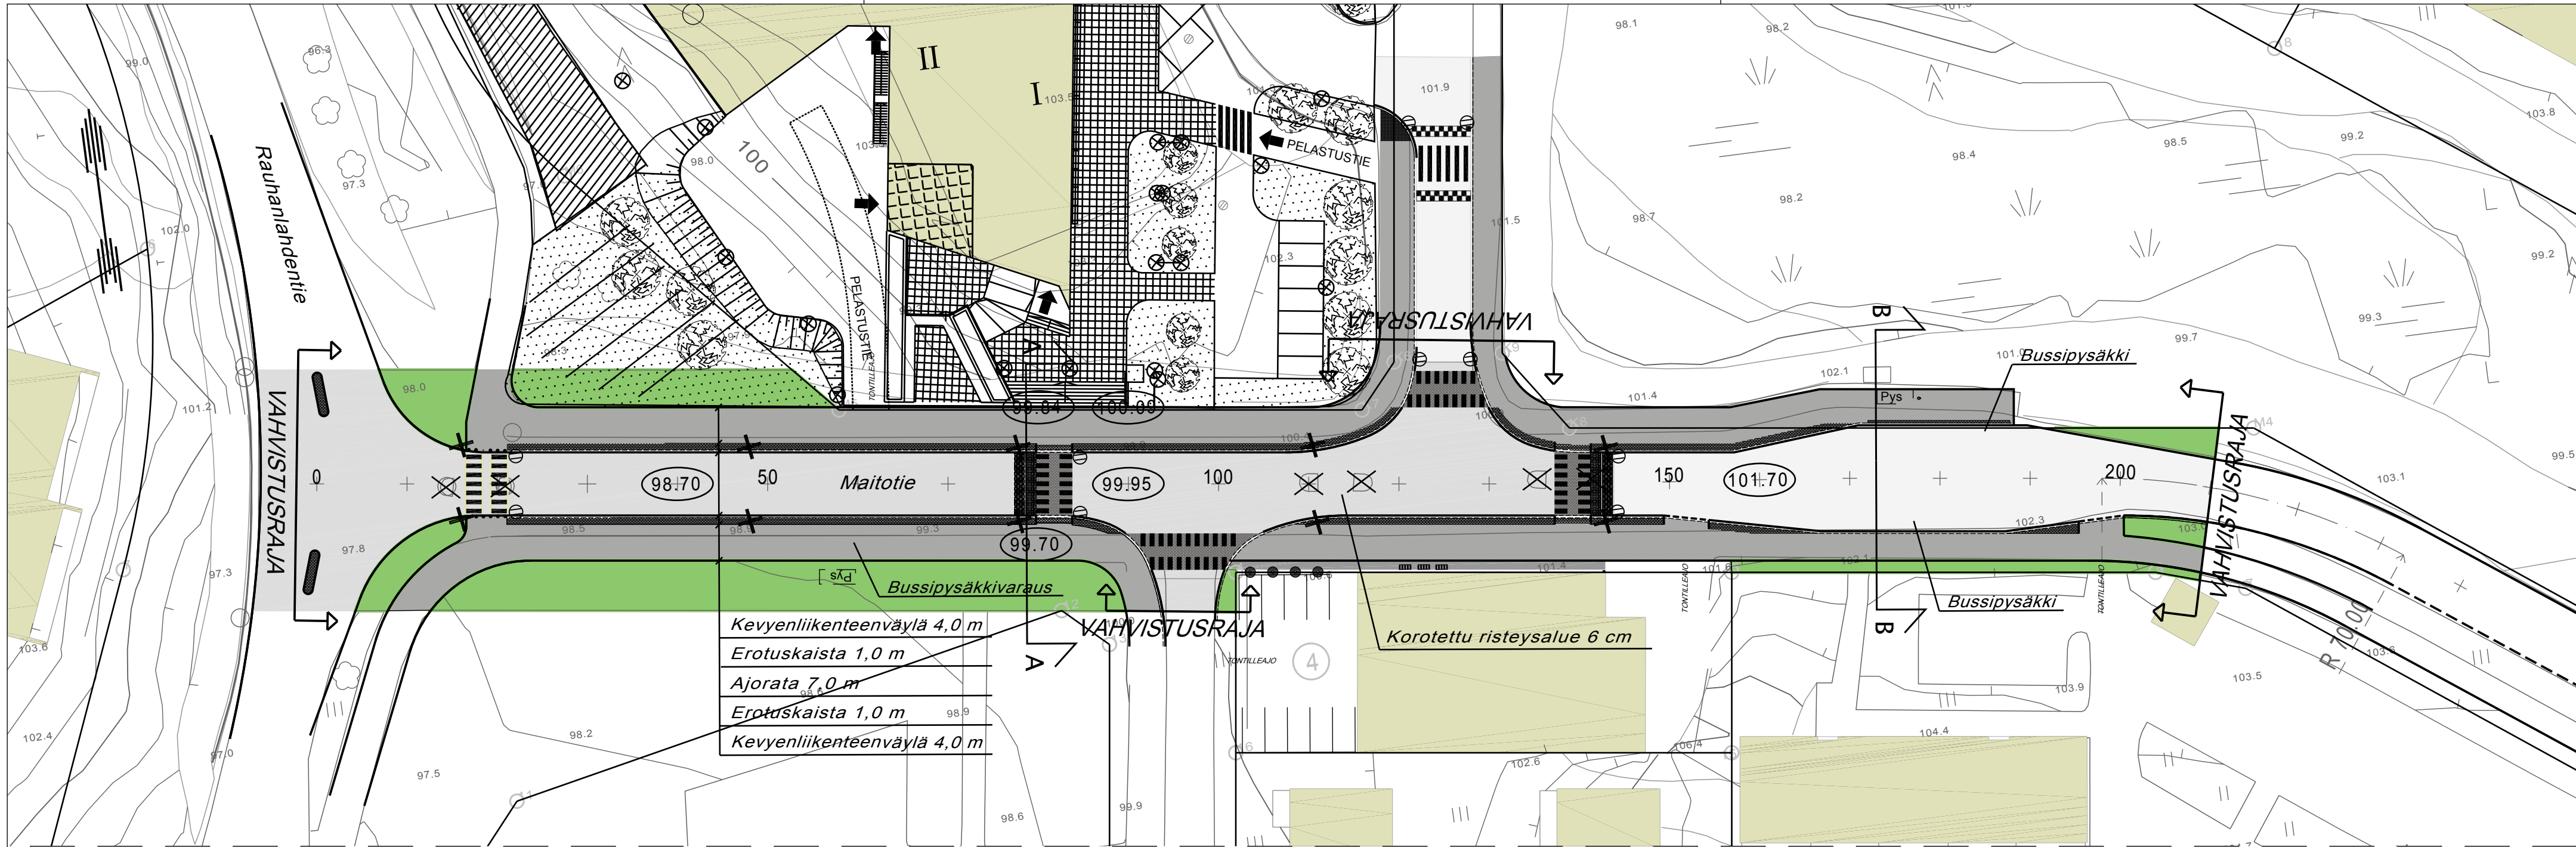

MERKINTÖJEN SELITYKSET

- 150 Mittalinja paalutus paalulukema
- R 70.00 Kaarresäde
- 86.5 Kadun likim. korkeusasema (suunniteltu)
- 88.6 Maanpinnan korkeus
- Asfaltti viiste
- Graniittinen yliajettava reunakivi, harmaa, korkeus 80 mm (kirjastobussi pysäkillä upotettava reunakivi 160 mm)
- Asfaltti, ajorata
- Asfaltti, jk-pptie
- Betonikiveys
- Hidaste, töyssy
- Suojatie
- Suojatie ja pyörätienjatke
- Syöksykaivo
- Nykyisiä puita
- Valaisinpylväs, erillisen valaistussuunnitelman mukaan
- Poistettava saareke
- Tyypipoikkileikkaus
- Vahvistusraja

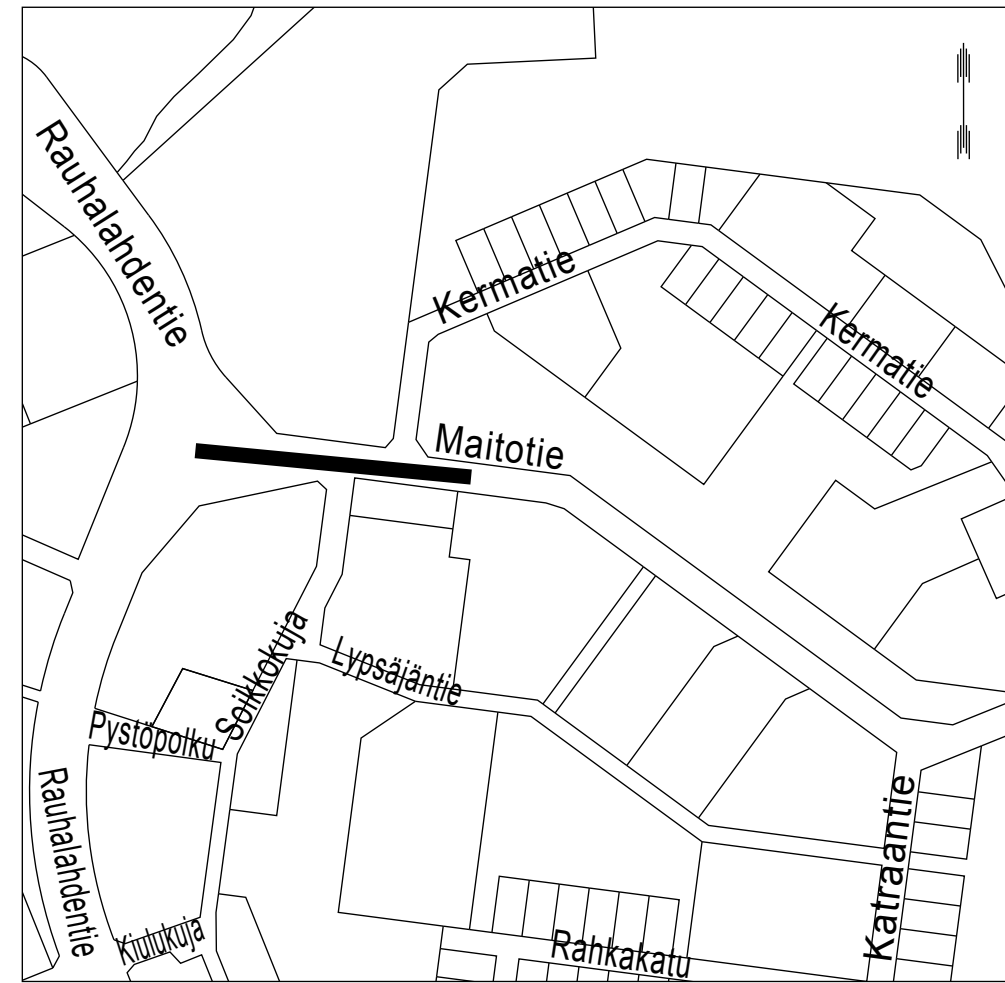

KORKEUSJÄRJESTELMÄ N2000		
KOORDINAATTIJÄRJESTELMÄ ETRS-GK27		
Liite on allekirjoitettu koneellisesti Kuopion kaupungin asianhallintajärjestelmässä.		
Allekirjoituksen oikeellisuuden voi todentaa kirjaamosta.		
KAUPUNKISUUNNITELUJOHTAJAN PÄÄTÖS		§
KAUPUNKIRAKENNELAUTAKUNTA		§
ASEMAKAAVOITUS TARK.		
VIHER- JA VIRKISTYSSUUN.		
MAAPERÄTUTKINS.TARK.		
Käsitelly	Päiväys	Nimi
C C MUUTOS		
B		
A		
MUUTOS/TÄYDENNYS		PÄIVÄYS NIMI
Kohde		Piirustuksen sisältö Mittakaava
KAUPUNGINOSA 25		ASEMAPIIRUSTUS 1:500
MAITOTIE		POIKKILEIKKAUS 1:100
PLV 0-210		
KUNNALLISTEKNINEN SUUNNITTELU		Piirustustyyli
KUOPION KAUPUNKI, KAUPUNKIYMPÄRISTÖN PALVELUALUE		Päiväys 27.03.2017 Suunn. alue
KAUPUNKISUUNNITTELUPALVELUT		Hyv. ARI RÄSÄNEN As.nro 2672/2017
SUUNNITTELUJÄRJESTELMÄ		Suunn. K. TOIKKANEN
PL 1097 (SUOKATU 42) 70111 KUOPIO		Piir. K. Toikkanen
Puhelin (017) 182 111, www.kuopio.fi		