
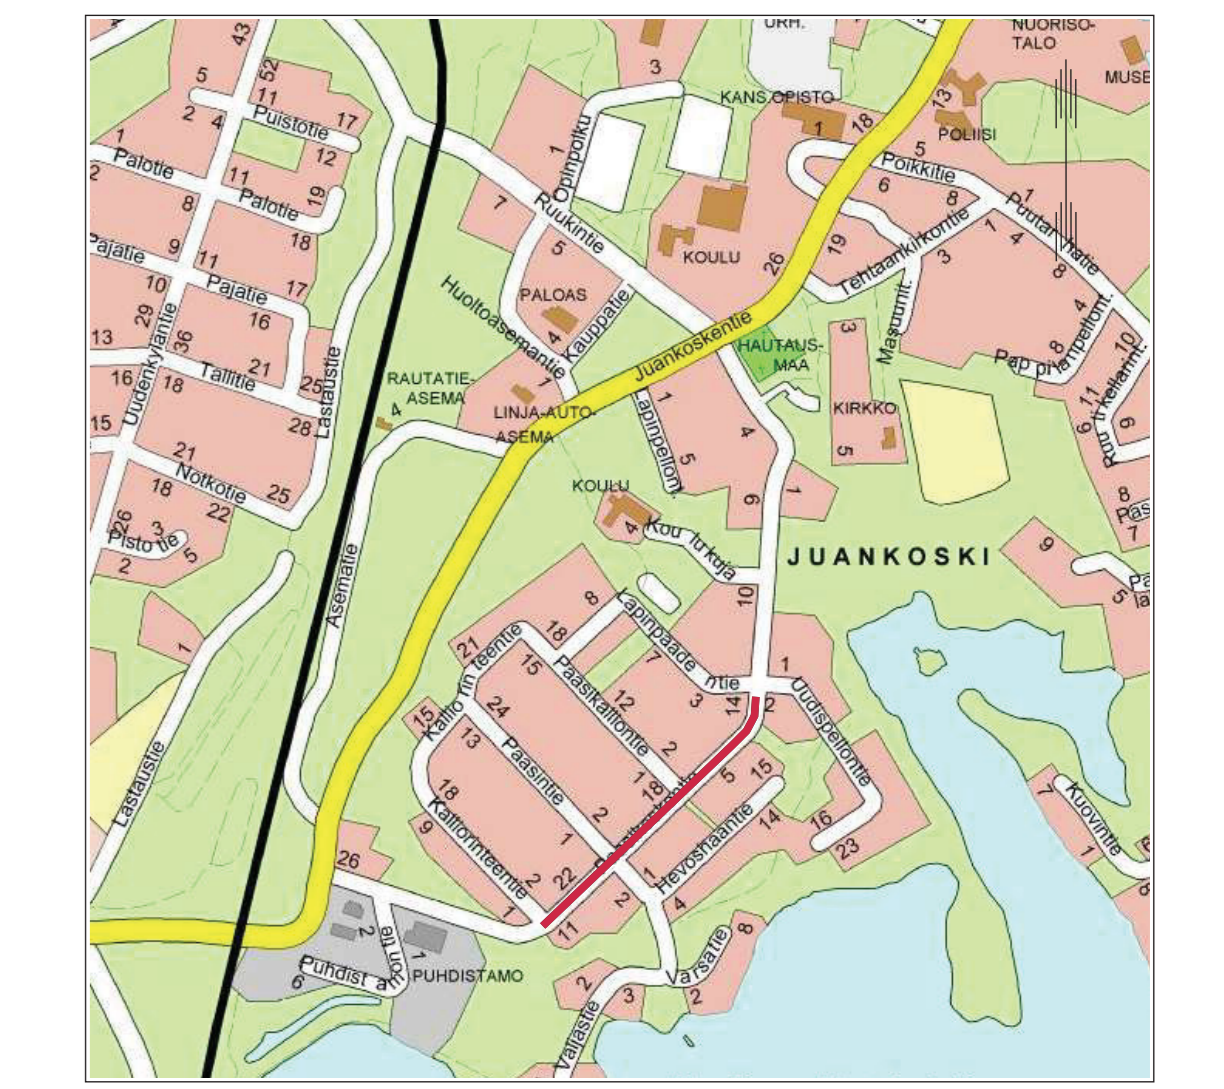


- ### MERKINTÖJEN SELITYKSET
- 100 --- Mittalinja paalutus paalulukema
  - (+101.8) Kadun liikim. korkeusasema (TSV)
  - R45.00 --- Kaarresäde (keskiinja)
  - ⊙ Hulevesikaivo
  - ⊗ Nykyinen valaisinpylväs
  - ↑ Vahvistusraja
  - A --- Tyypipoikkileikkaus
  - 4:86 --- Tilan numero
  - Reunatuki
  - - - Luiskattu graniittinen reunakivi
  - ▨ Hidaste/korotettu alue
  - Asfalttipäällyste

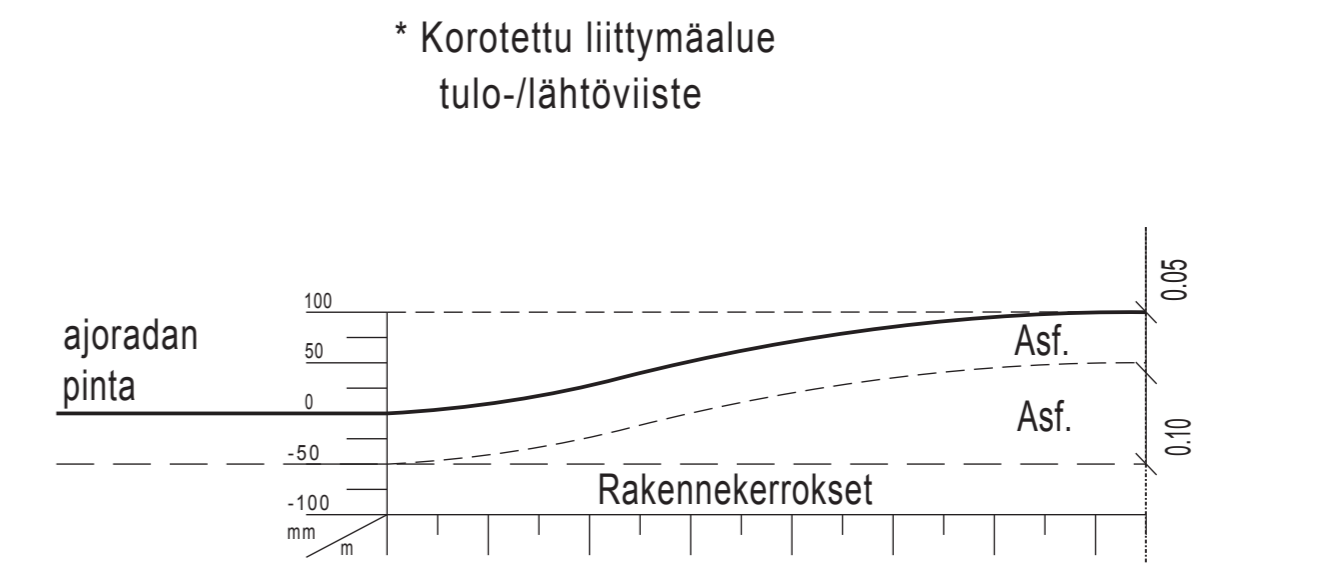

KORKEUSJÄRJESTELMÄ N2000  
 KOORDINAATTIJÄRJESTELMÄ ETRS-GK27  
 Liite on allekirjoitettu koneellisesti Kuopion kaupungin asianhallintajärjestelmässä.  
 Allekirjoituksen oikeellisuuden voi todentaa kirjaamosta.

C			
B			
A			
CO	MUUTOSTÄYDENNYS	PÄIVÄYS	NIMI
Kohde	JUANKOSKI <b>PAASIKOSKENTIE</b> PLV 450 - 900	Piirustuksen sisältö <b>ASEMAPIIRUSTUS</b> <b>POIKKILEIKKAUS</b>	Mittakaava 1:500 1:100
		Piirustustaji <b>KATUJÄRJESTELMÄ</b>	
		Päiväys 10.05.2017	Suunn. alue
		Hyv. ARI RÄSÄNEN	As.nro 3431/2017
		Asemak.tark. MARTTI LÄTTI	Piir.nro
		Suunn./tark. J.KARPPINEN	
		Piir. A.KÄÄRIÄINEN	
	KUOPION KAUPUNKI, KAUPUNKIYMPÄRISTÖN PALVELUALUE KAUPUNKISUUNNITTELU- JA SUUNNITTELUKESKUS <b>KUNNALLISTEKNINEN SUUNNITTELU</b> PL 1097 (SUOKATU 42) 70111 KUOPIO Puhelin (017) 182 111, www.kuopio.fi		