


Liite 2: kartta luovutettavasta määräalasta.

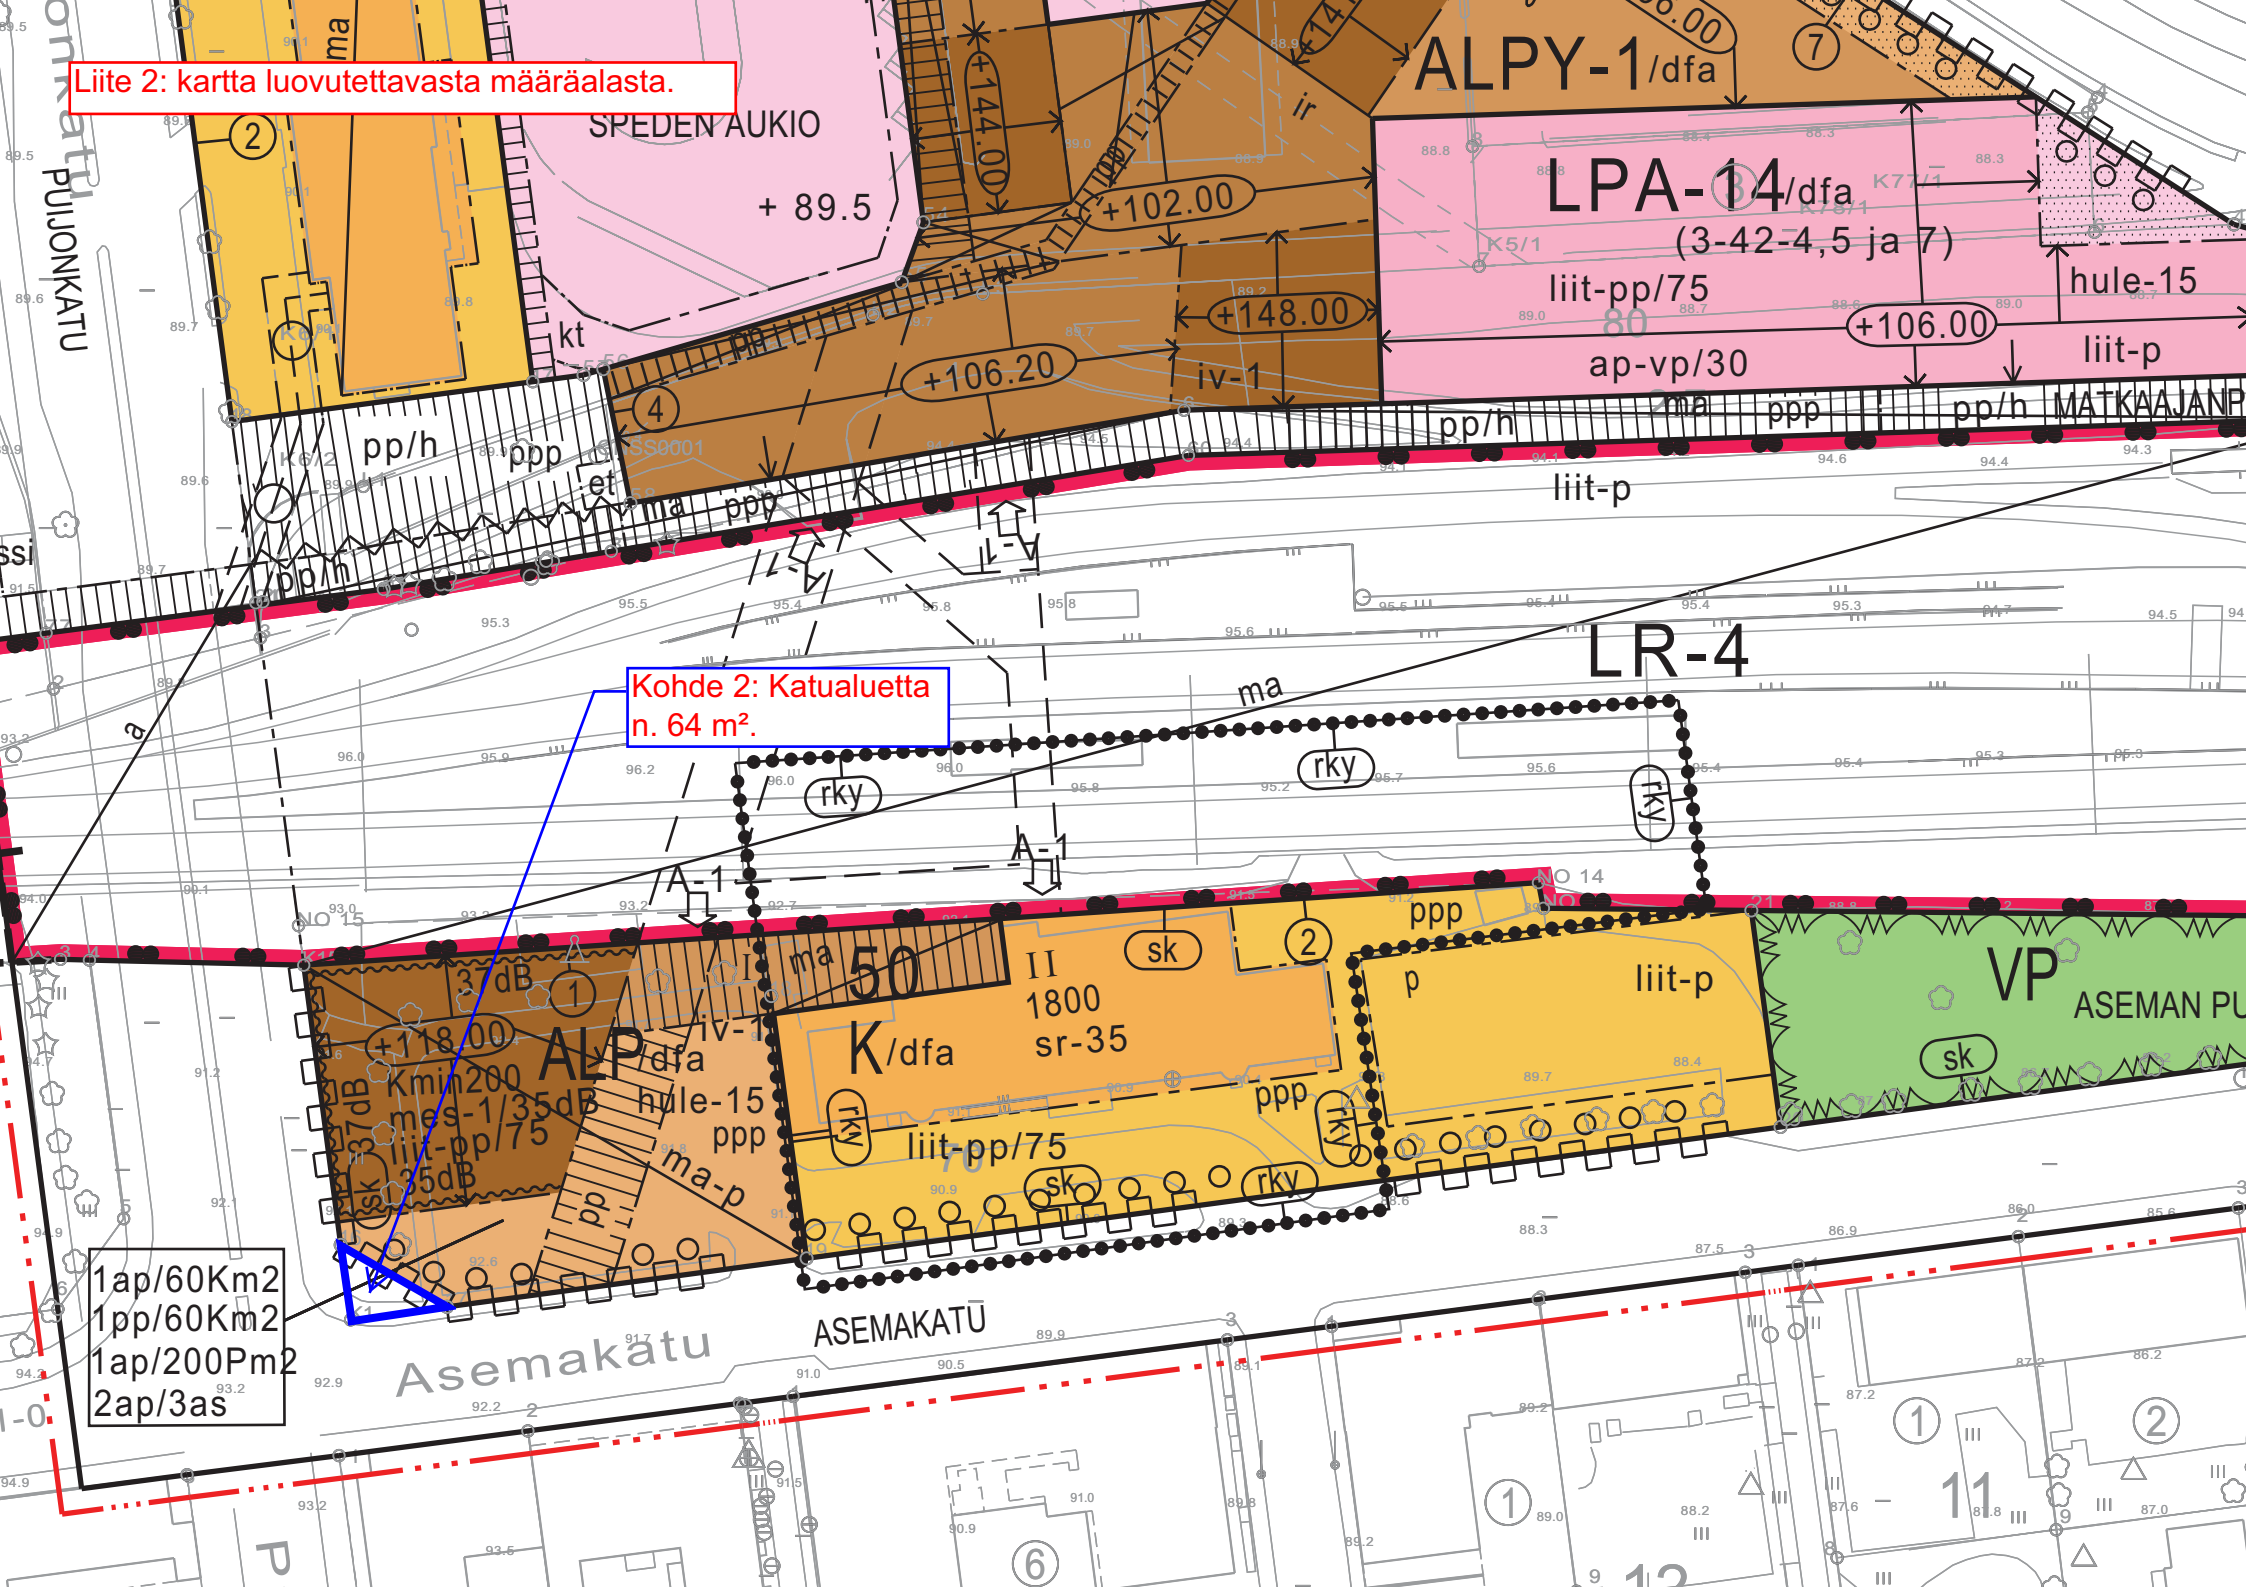

Kohde 2: Katualuetta
n. 64 m².

1ap/60Km2
1pp/60Km2
1ap/200Pm2
2ap/3as