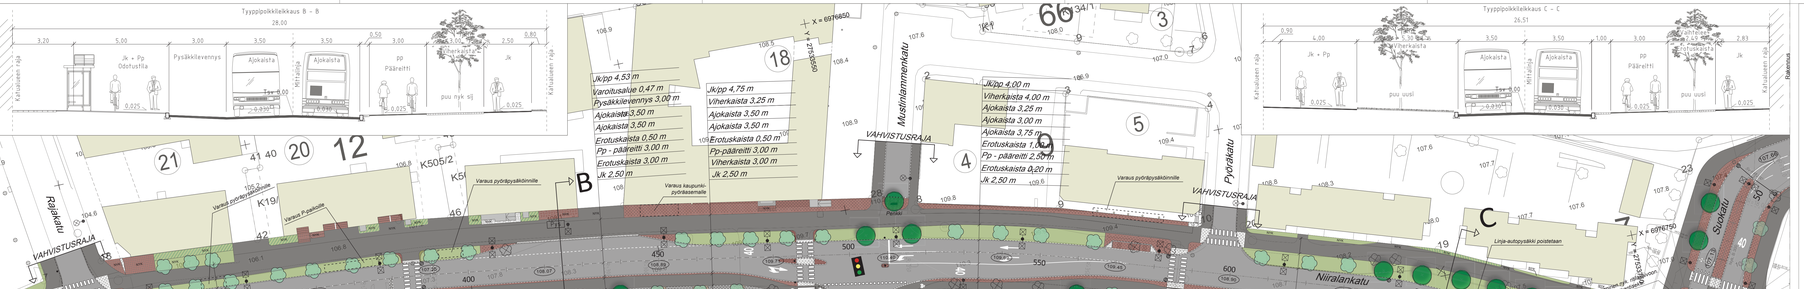
Tyyppipoikkileikkaus B - B
Tyyppipoikkileikkaus C - C
Rakennus
Kaluston raja
Jk + Pp Odotustila
Pysäkkilevennys
Ajokaista
Mittalinja
pp Päärelttl
Jk
puu nyk sij
puu uusi
Jk/pp 4,53 m
Varoitusalue 0,47 m
Pysäkkilevennys 3,00 m
Ajokaista 3,50 m
Ajokaista 3,50 m
Erotuskaista 0,50 m
Pp - päärelttl 3,00 m
Erotuskaista 3,00 m
Jk 2,50 m
Jk/pp 4,75 m
Viherkaista 3,25 m
Ajokaista 3,50 m
Ajokaista 3,50 m
Erotuskaista 0,50 m
Pp-päärelttl 3,00 m
Viherkaista 3,00 m
Jk 2,50 m
Jk/pp 4,00 m
Viherkaista 4,00 m
Ajokaista 3,25 m
Ajokaista 3,00 m
Ajokaista 3,75 m
Erotuskaista 1,00 m
Pp - päärelttl 2,50 m
Erotuskaista 0,20 m
Jk 2,50 m
Jk/pp 4,00 m
Viherkaista 4,00 m
Ajokaista 3,50 m
Ajokaista 3,50 m
Erotuskaista 1,00 m
Pp - päärelttl 3,00 m
Viherkaista 3,00 m
Jk 2,50 m
Jk/pp 4,00 m
Viherkaista 3,25 m
Ajokaista 3,5 m
Ajokaista 3,5 m
Pysäkkilevennys 2,70 m
Odotustila 2,6 m
Pp - päärelttl 2,5 m
Erotuskaista 0,20 m
Jk 1,80 m
Rajakatu
Muotilammenkatu
Nahkurinkatu
Pyörätalu
Niiralankatu
Suokatu
Huuhankatu
Rovastinkatu
VAHVISTUSRAJA
Varaus pyöräpysäkönnille
Varaus Pysäkille
Varaus kaupunki-pyöräasemalle
Linja-autopysäkki poistetaan
Varaus pyörä-pysäkönnille
Varaus pyöräpysäkönnille
Kajoaa pysäkistä Rajakadelle päin
Pysäkki
Pysäkki poistuu
Kiertoliittymä
Kerrostalot
Liikuntapaikka
Kenttäkivetys
Nupukivetys
Erotuskaista (pp/jk)
Nurmikko
Pensaat
Nurmi
Kivetty
Asfaltti
Kaapeli
Kaasu
Sähkö
Vesi
Viemäri
Lämpö
Kaukolämpö