



# Kuopio, Presidentinkatu


LIITE 5.1

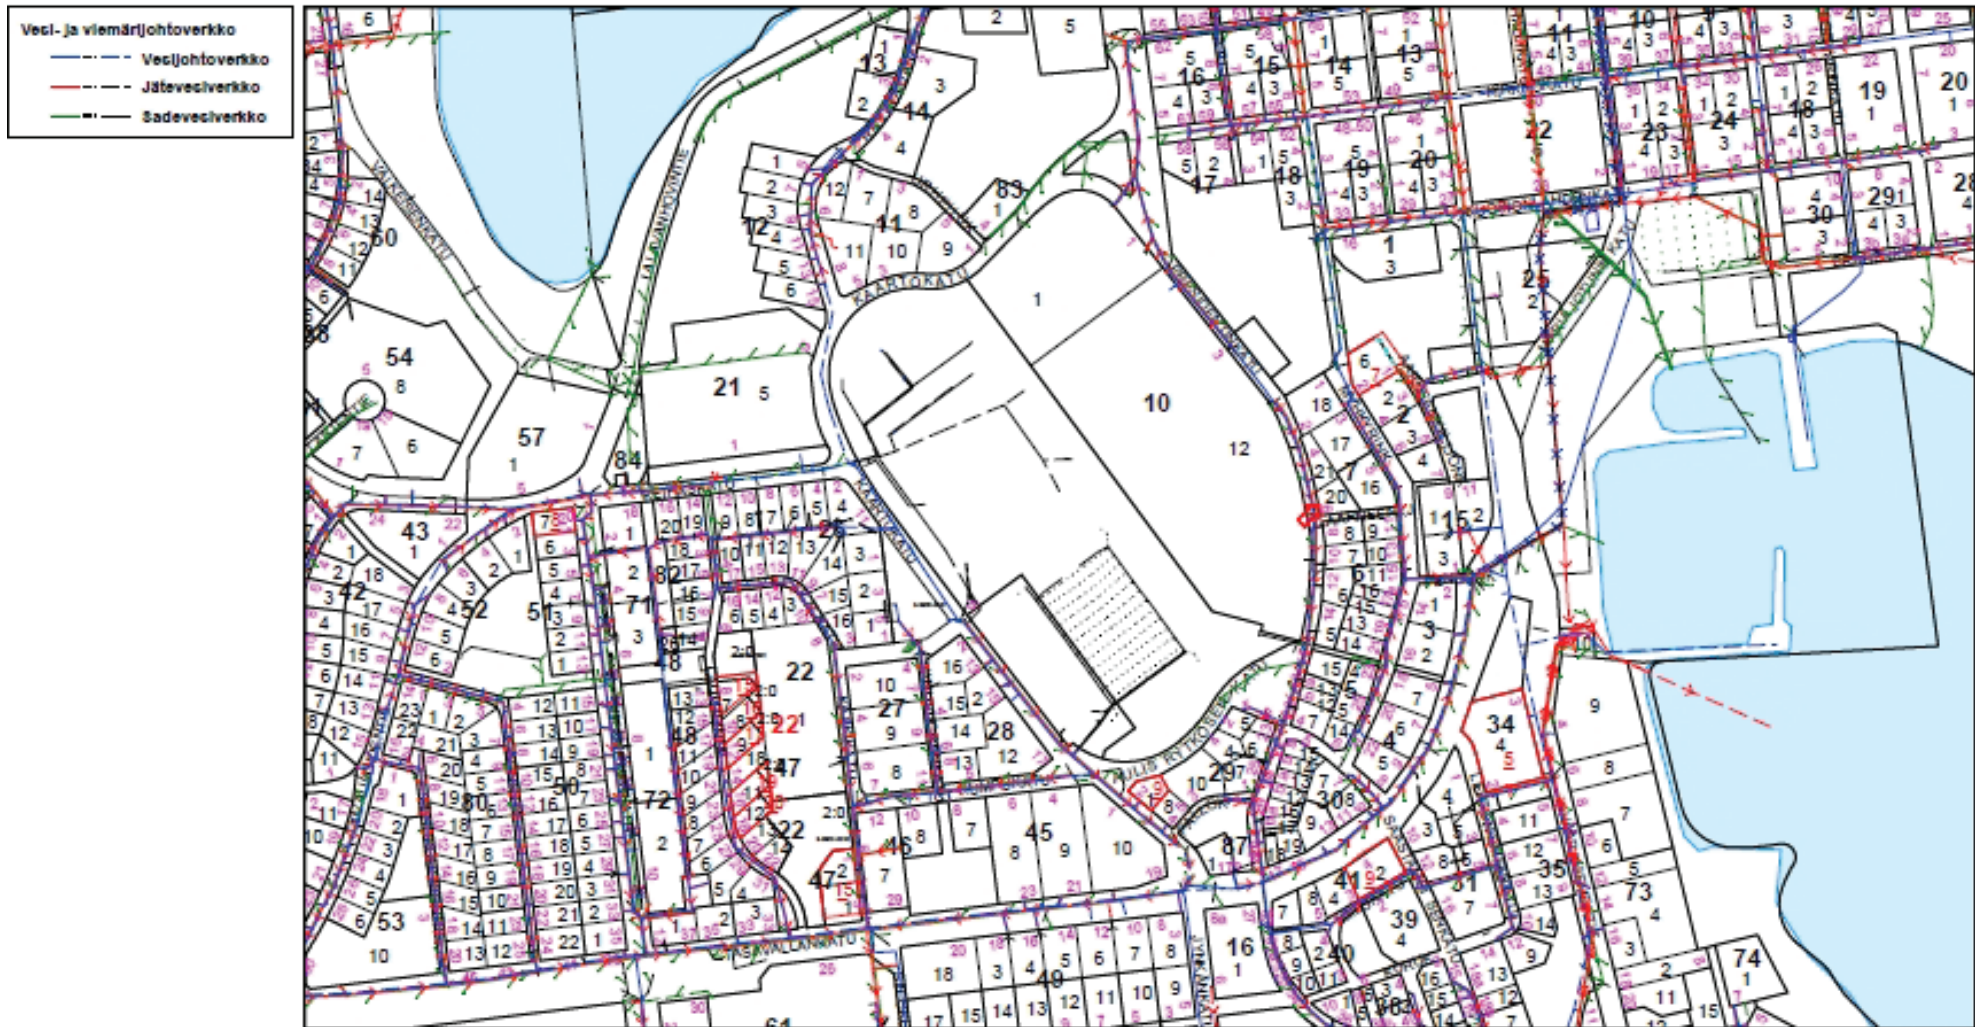

SCALE 1 : 4 173

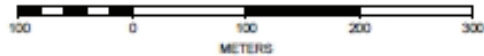


# LIITE 5.2

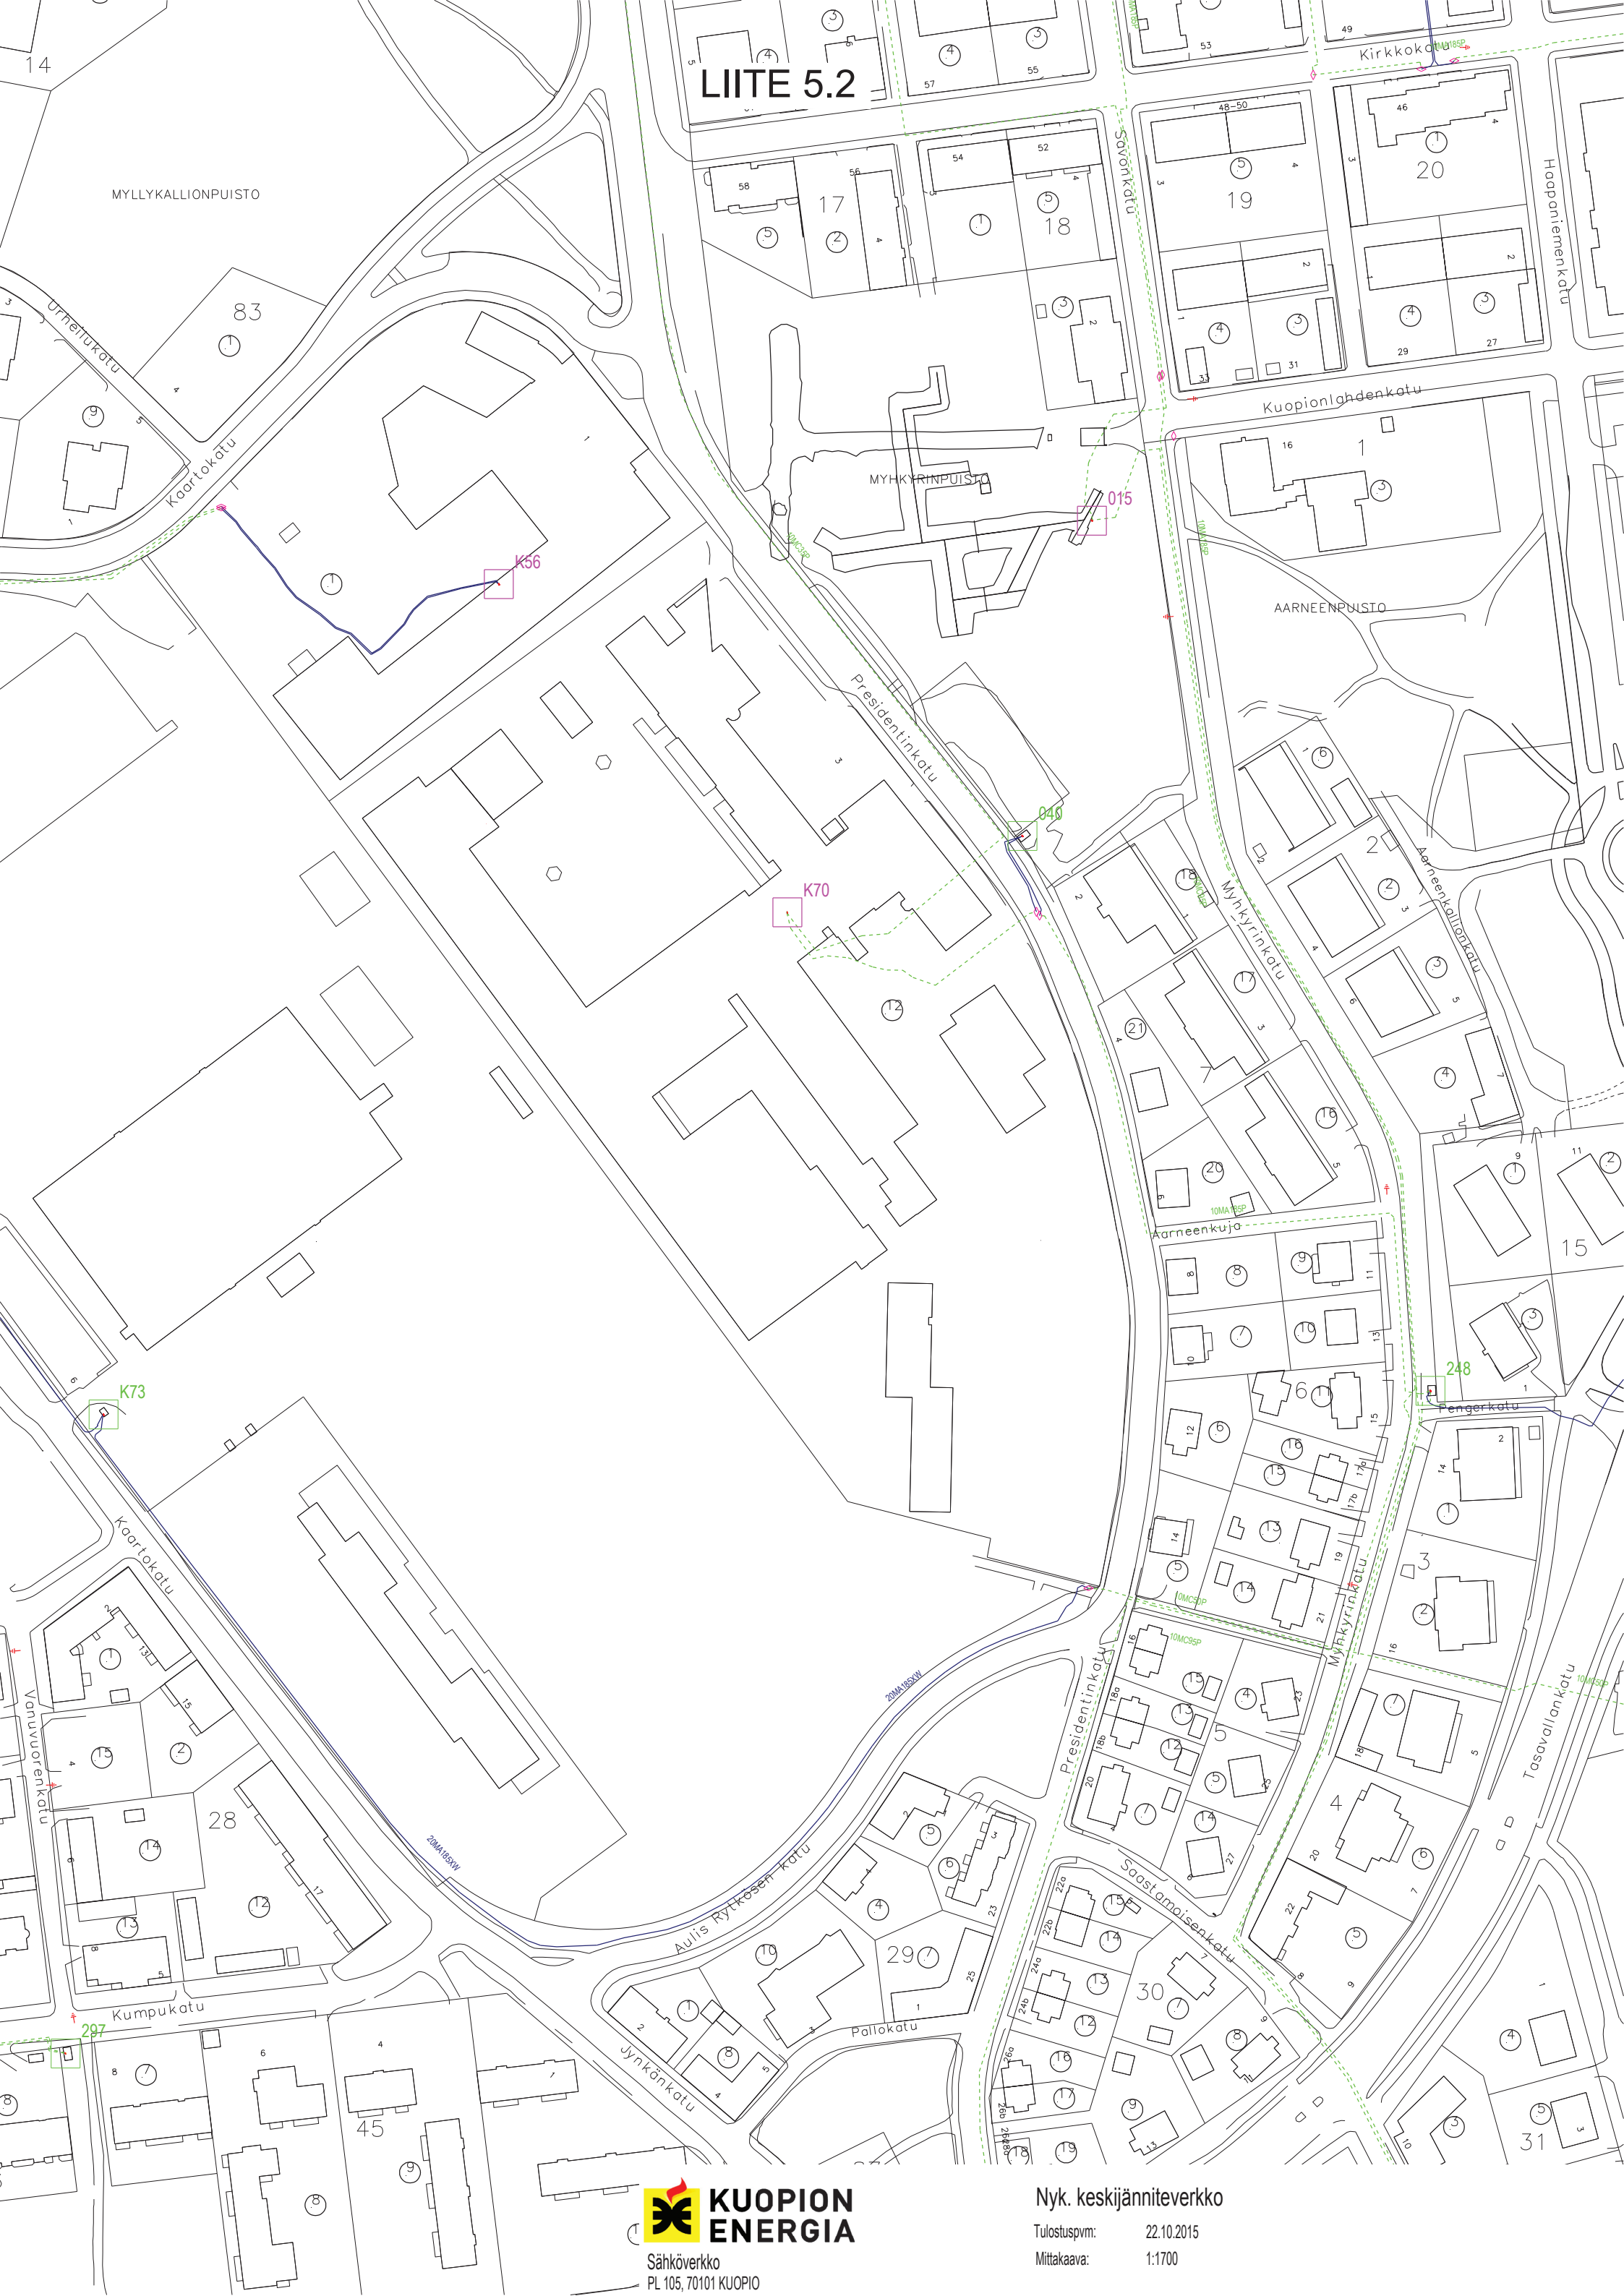



# LIITE 5.3

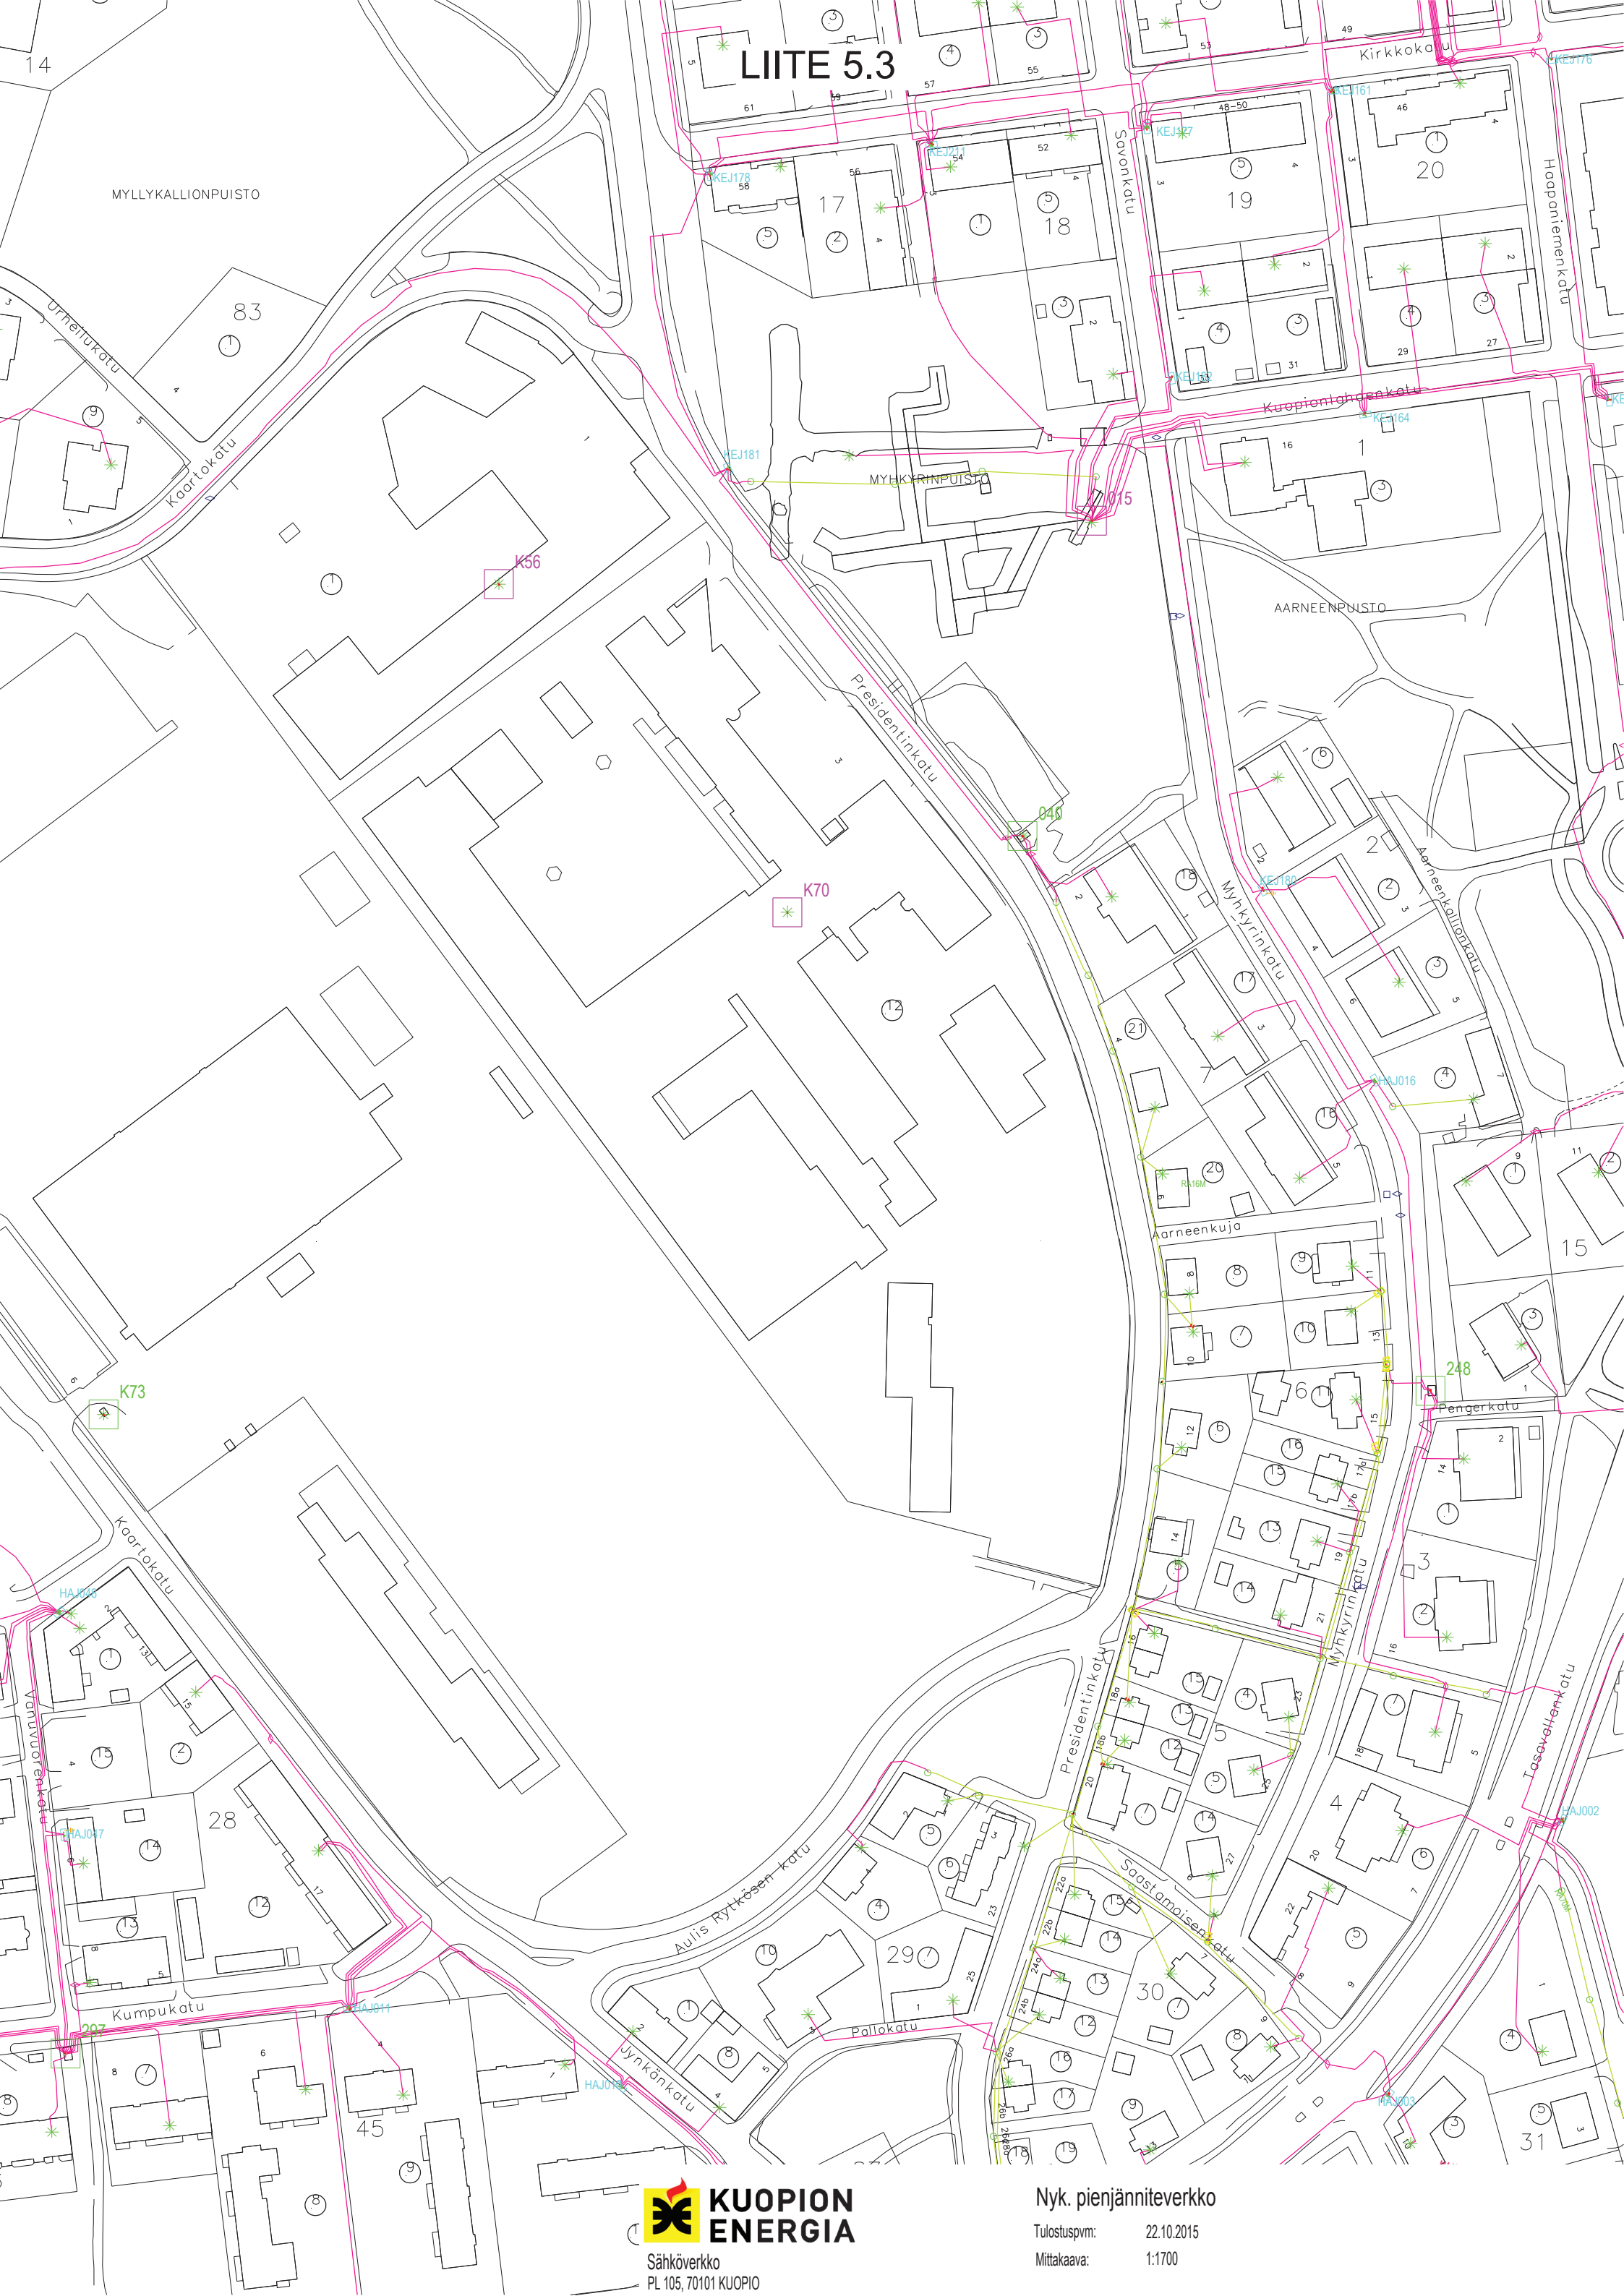



# LIITE 5.4



Sähköverkko  
PL 105, 70101 KUOPIO

Nyk. ulkovaloverkko

Tulostuspvm: 22.10.2015

Mittakaava: 1:1700

LIITE 5.5



MYLLYKALLIONPUISTO

MYLKYRINPUISTO

AARNEENPUISTO



Sähköverkko  
PL 105, 70101 KUOPIO

Nyk. muut sähköverkot


Tulostuspvm: 22.10.2015

Mittakaava: 1:1700



# LIITE 5.6

26.4.2016 12:59:17

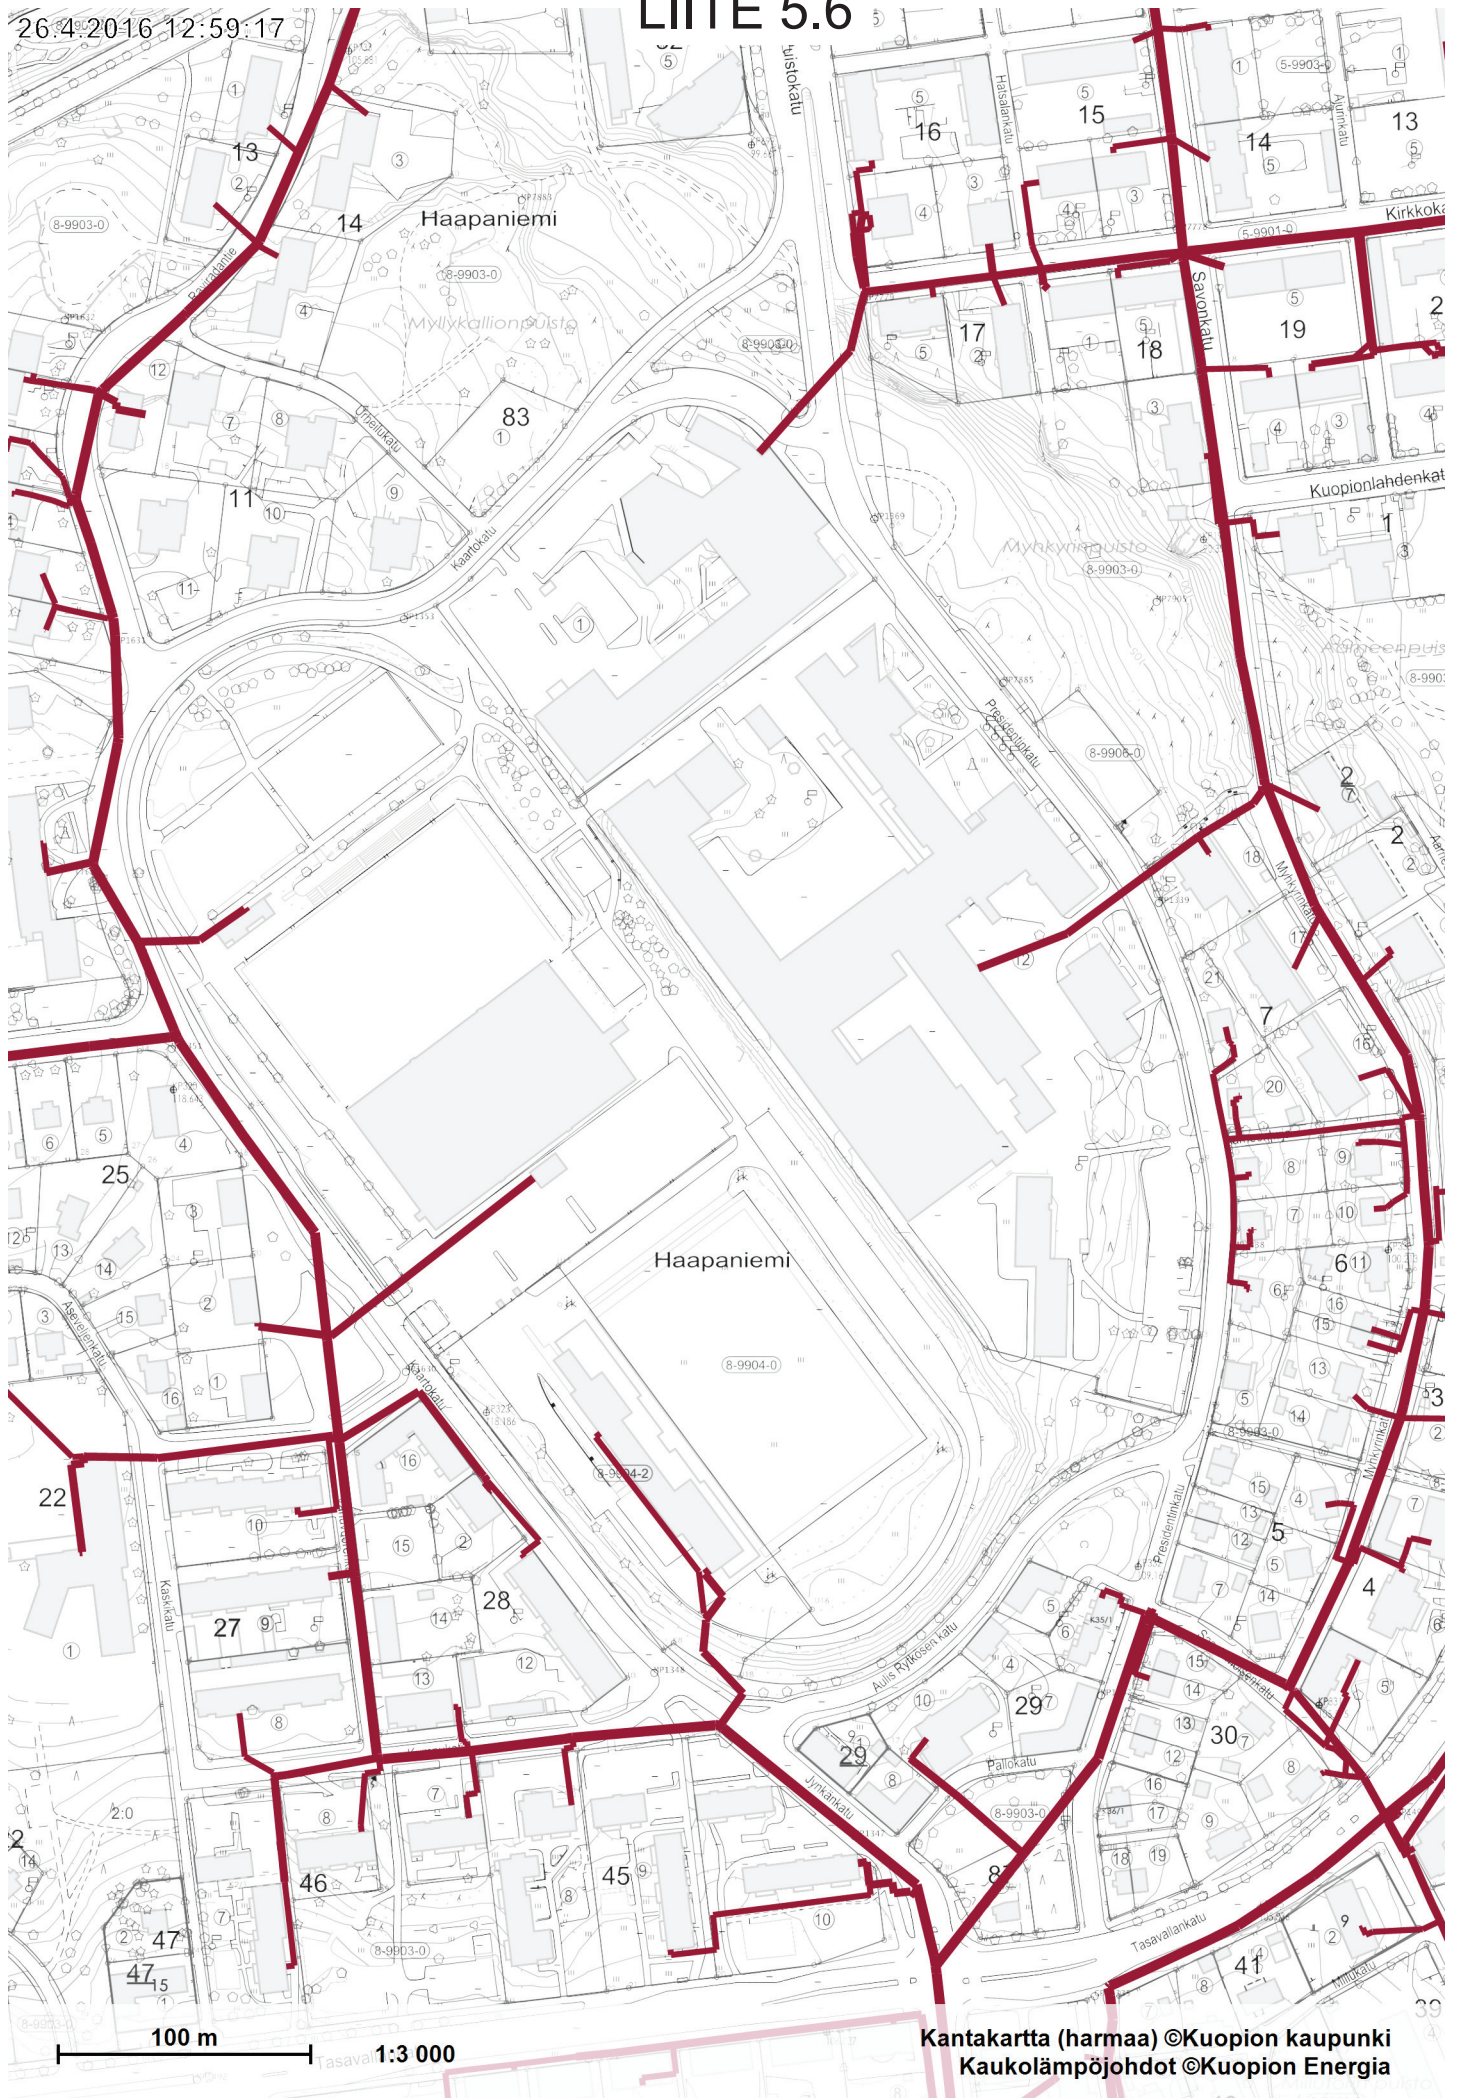




# LIITE 5.7

PRESIDENTINKADUN YMPÄRISTÖ


TELEKAAPELIVERKOT

**DNA 453698-0**

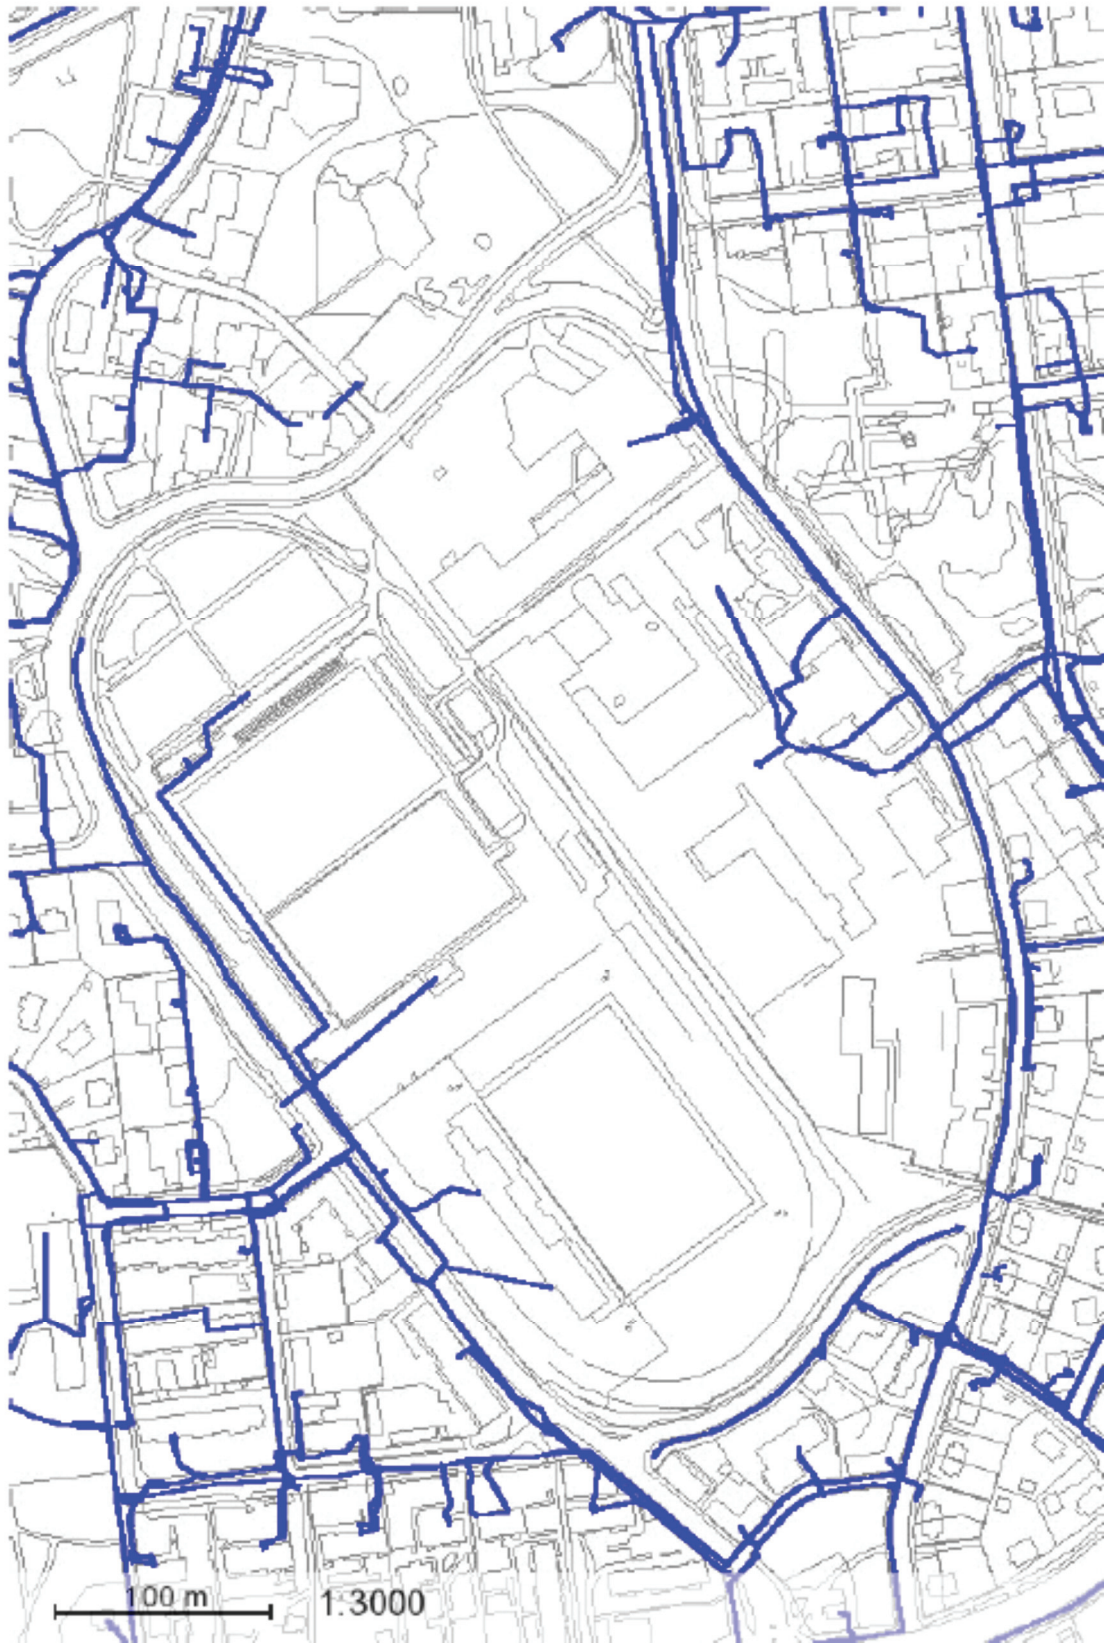



# Elisa 453698-0

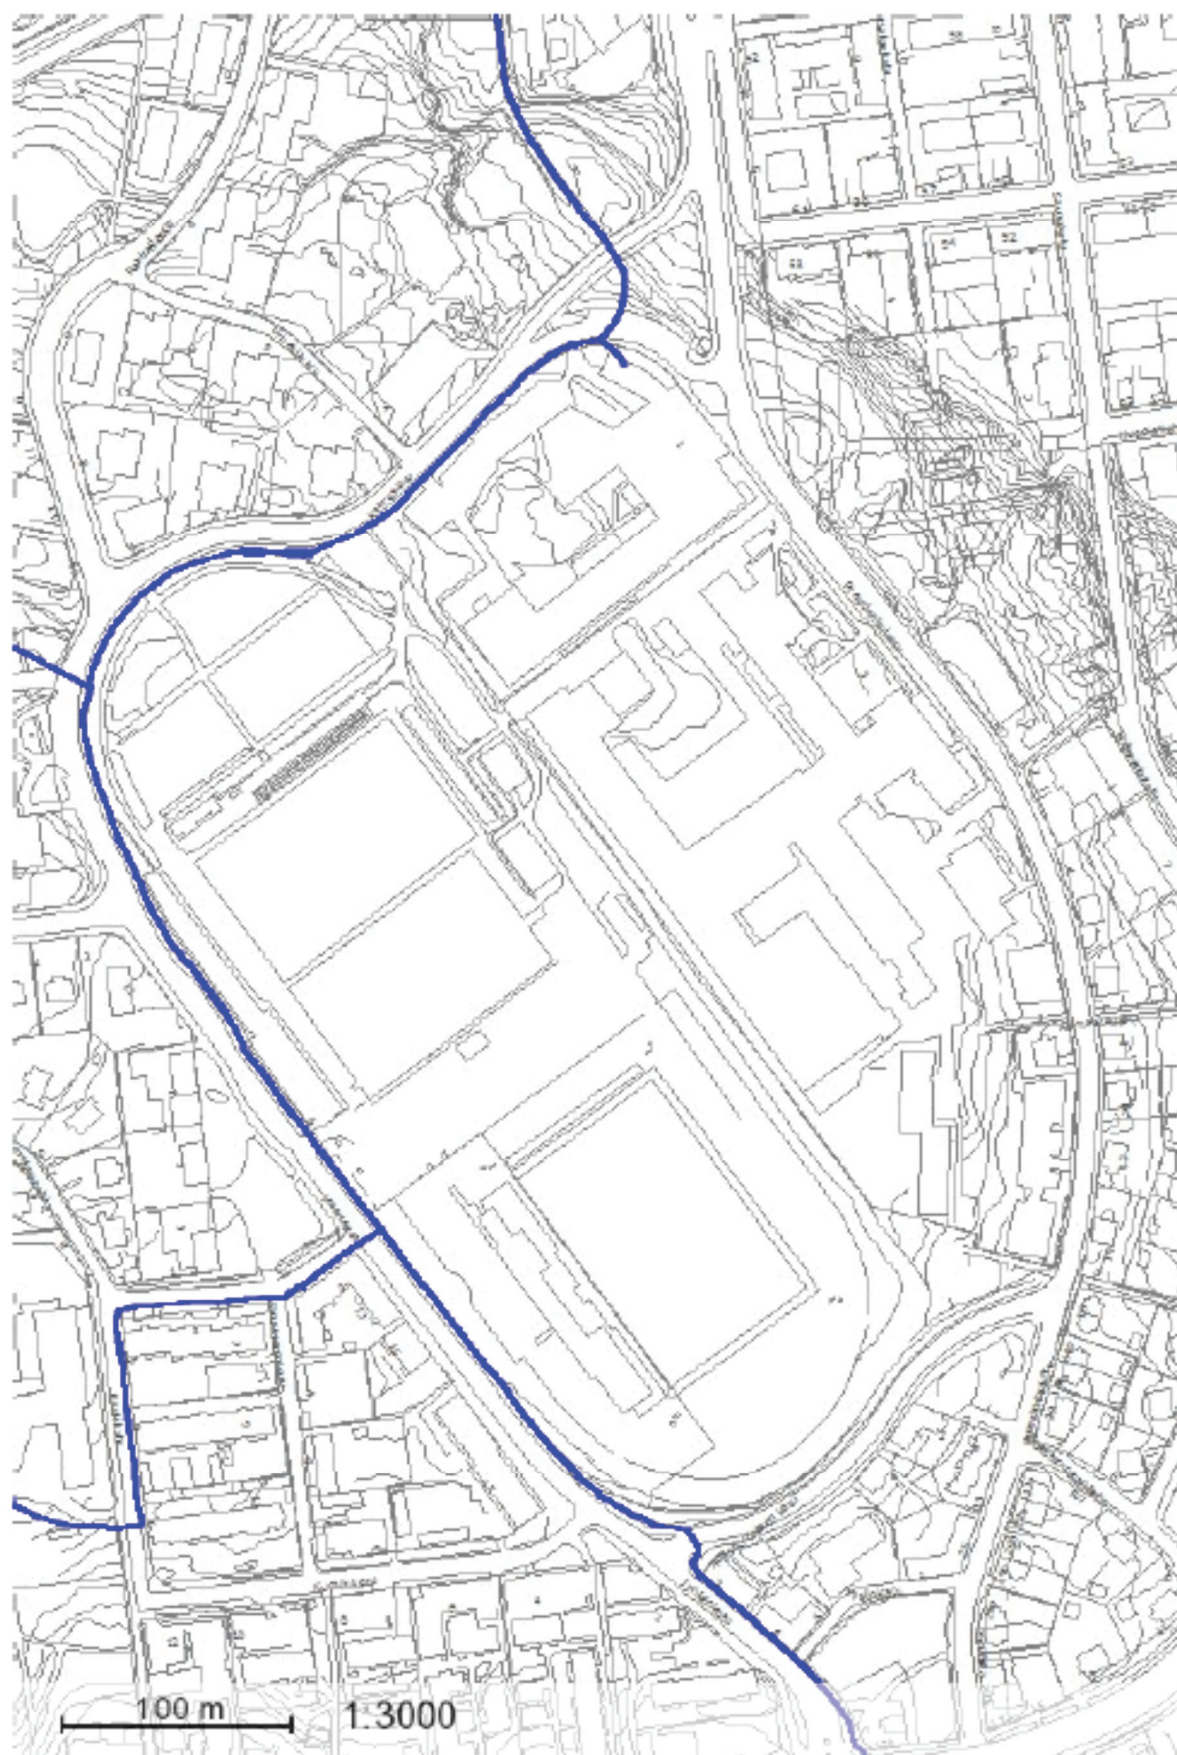



# Sonera 453698-0

