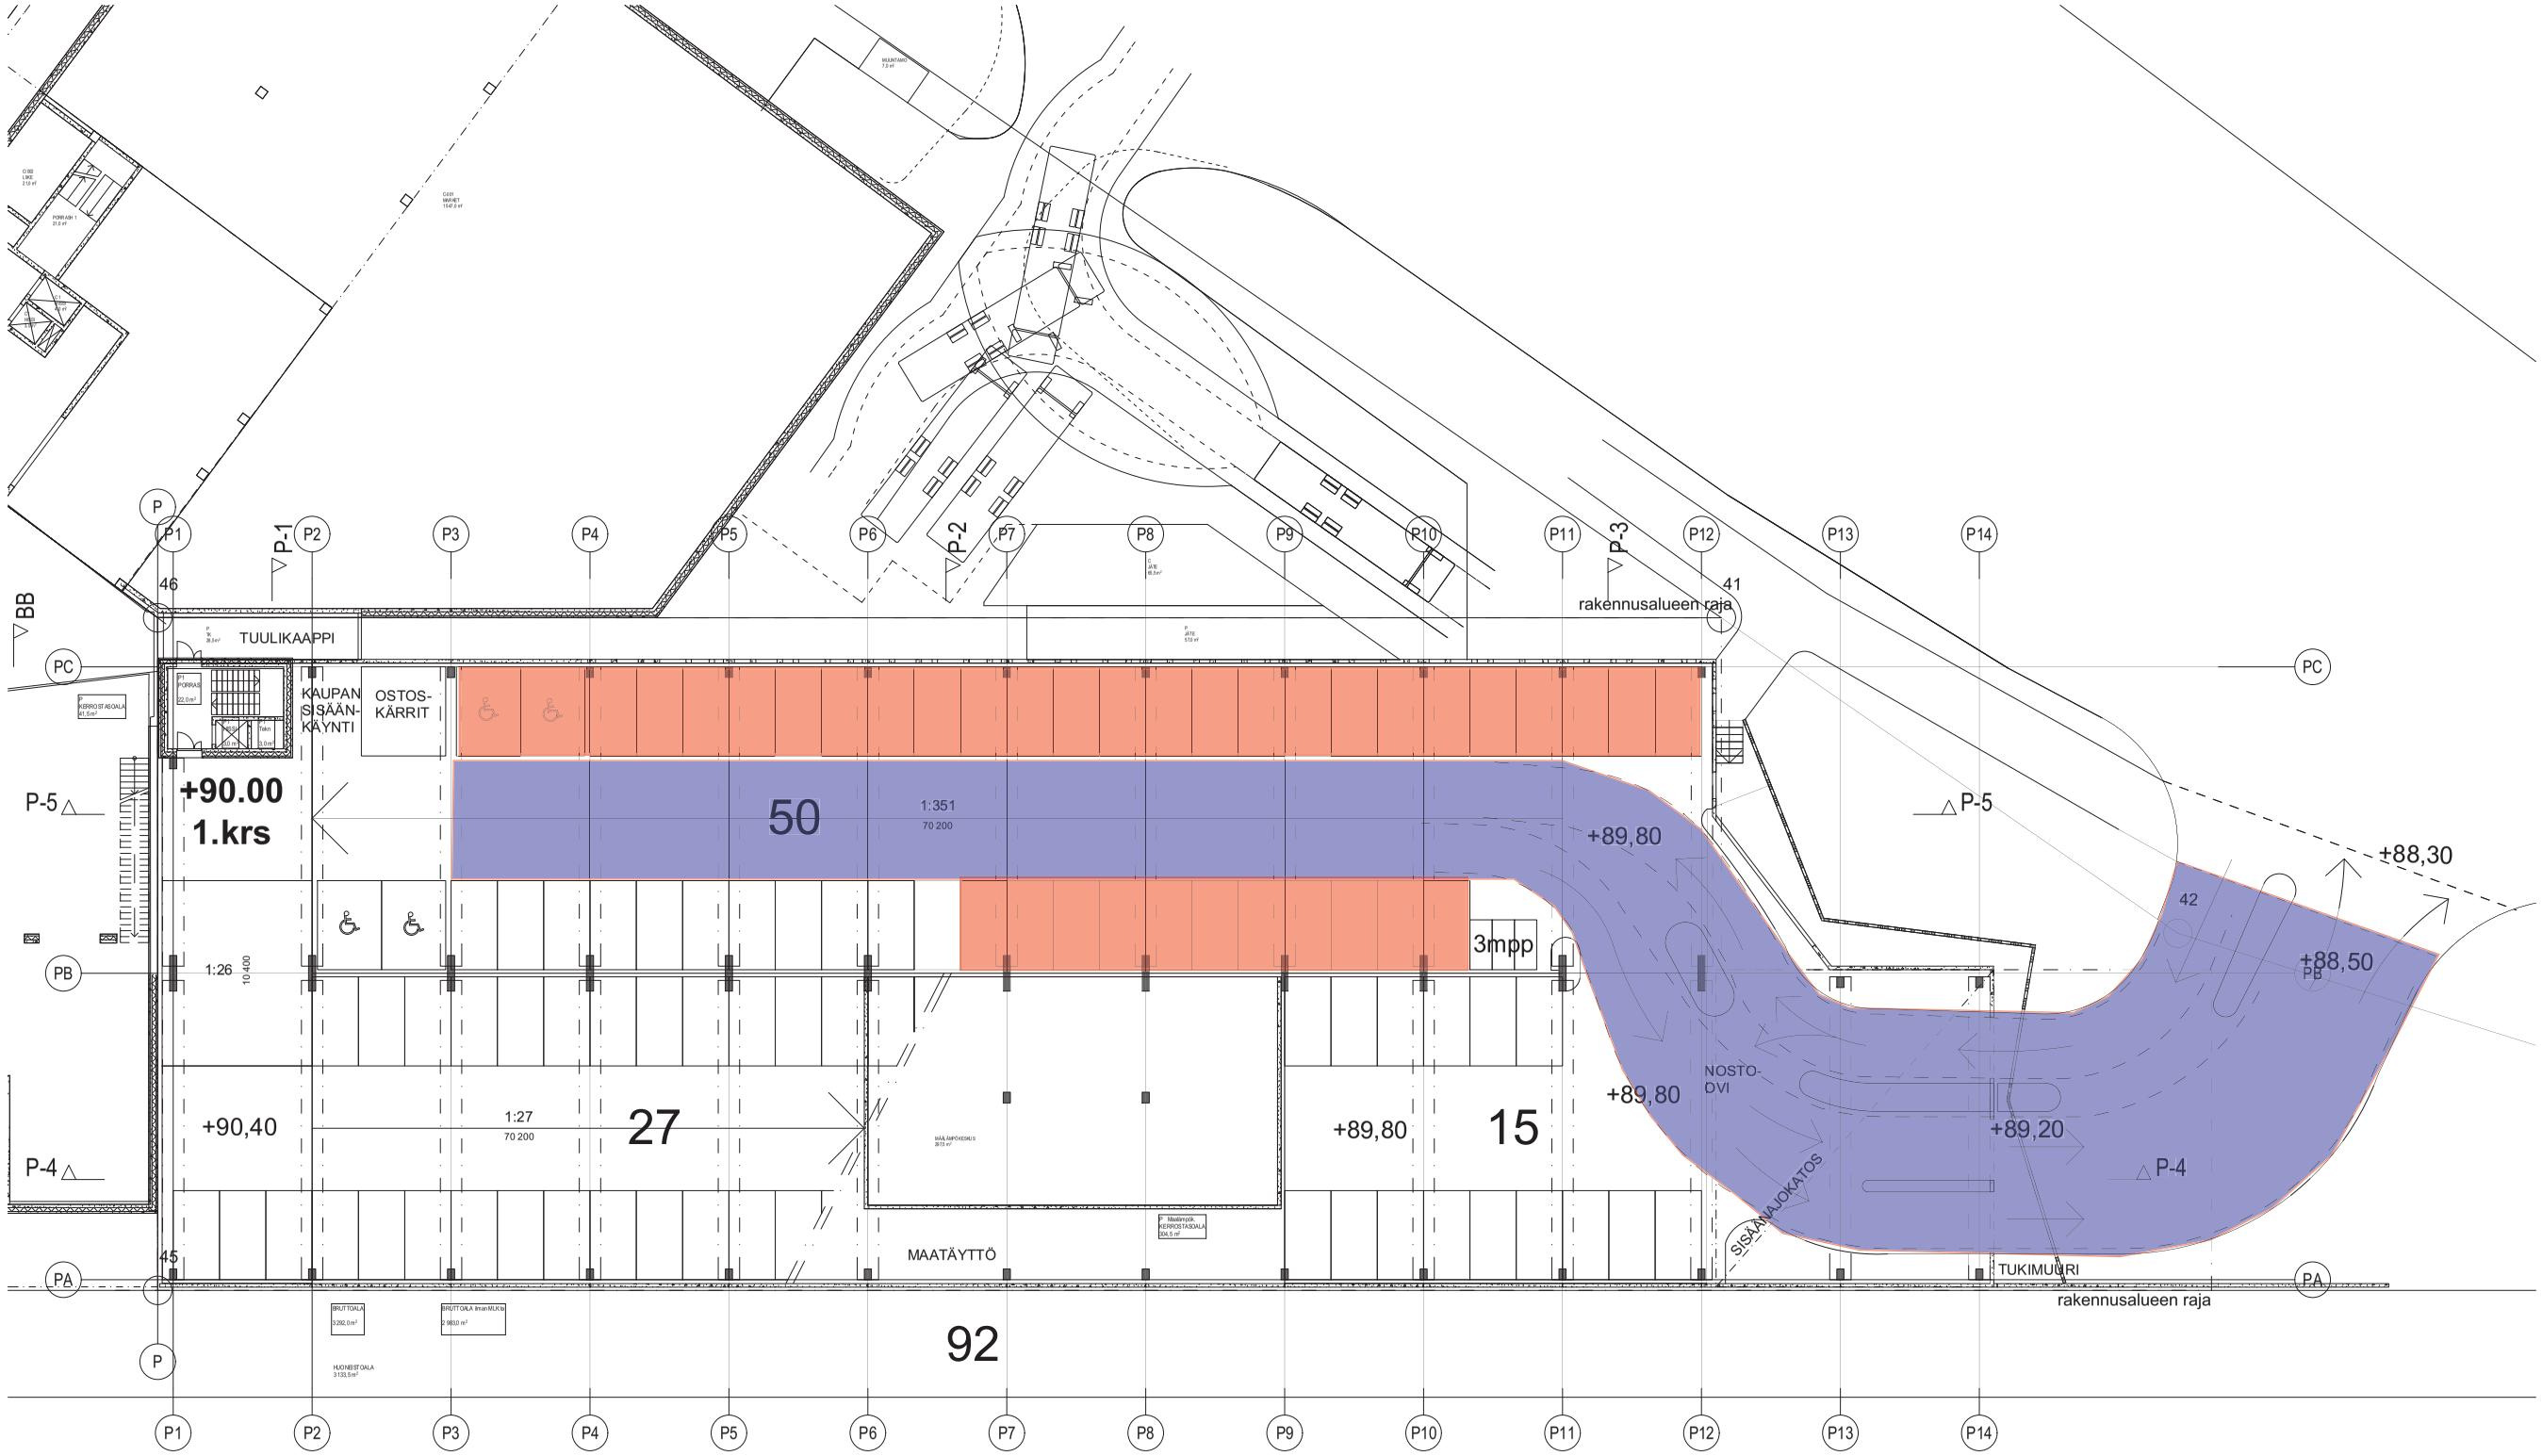

BRUTTOALA:

1.krs	3292,0 (josta lämmintä 41,5)
2.krs	3049,0 (josta lämmintä 41,5)
3.krs	3084,5 (josta lämmintä 41,5)
4.krs	3084,5 (josta lämmintä 41,5)
5.krs	836,0 (ei lämmintä)
Yht.	13 346,0 (josta lämmintä yht. 166,0)

Suhdeluku: 13 346,0 / 473 = 27,6 brm2/ap

KUOPION PORTTI - PYSÄKÖINTITALO

AUTOPAIKAT:

	Nyt	Hasu	ero
1.krs	92	80	+12
2.krs	113	117	-4
3.krs	116	117	-1
4.krs	116	120	-4
5.krs	36	42	-6
Yht.	473	476	-3

Inva-paikkoja yht. 10 kpl (2,12%)
Moottoripyöräpaikkoja yht. 3 kpl

L2

Rakennuspaikan kiinteistö: 3 Maitajärvi	Kortteli No: 42	Tontti No: 2...8	Yleismaanmittaushallitus
Rakennuspaikan nimi: LUOSRAKENNUS			Piirustuksen nimi: PÄÄPIIRUSTUS P-TALO — Asiakirjatunnus: N2050
Rakennuspaikan osoite ja nimi: KUOPION PORTTI Puutarhakatu 70300 Kuopio			Piirustuksen nimi: 1. KERROS — Mittakaava: 1:100
Suunnittelutoimisto: QVIM ARKKITEHDOT OY Minnankatu 1, 70110 Kuopio puh. 017-262 4000, fax 017-262 4001 www.qvim.fi, info@qvim.fi	Piirustuksen numero: 11024 Suunnittelija: RM/JS Tarkastaja: RQo		Piirustuksen päiväys: 01.12.2017
Piirtänyt: R Mäkiranta, J Ilmarinen yksityiset tiet:	Piirtämisvaiheen nimi: R. Mäkinen, J. Ilmarinen yksityiset	Suunnittelusuunnitelmaan kuuluvat: ARK P-103	Mitaltaan
Tiedosto nimi: 11024 KUOPION PORTTI_K-03.dwg		Tulostettu tekemän pyyntöä varten: 1.12.2017	