


ASEMAPIIRROS 1:1 000




LITE 3.2

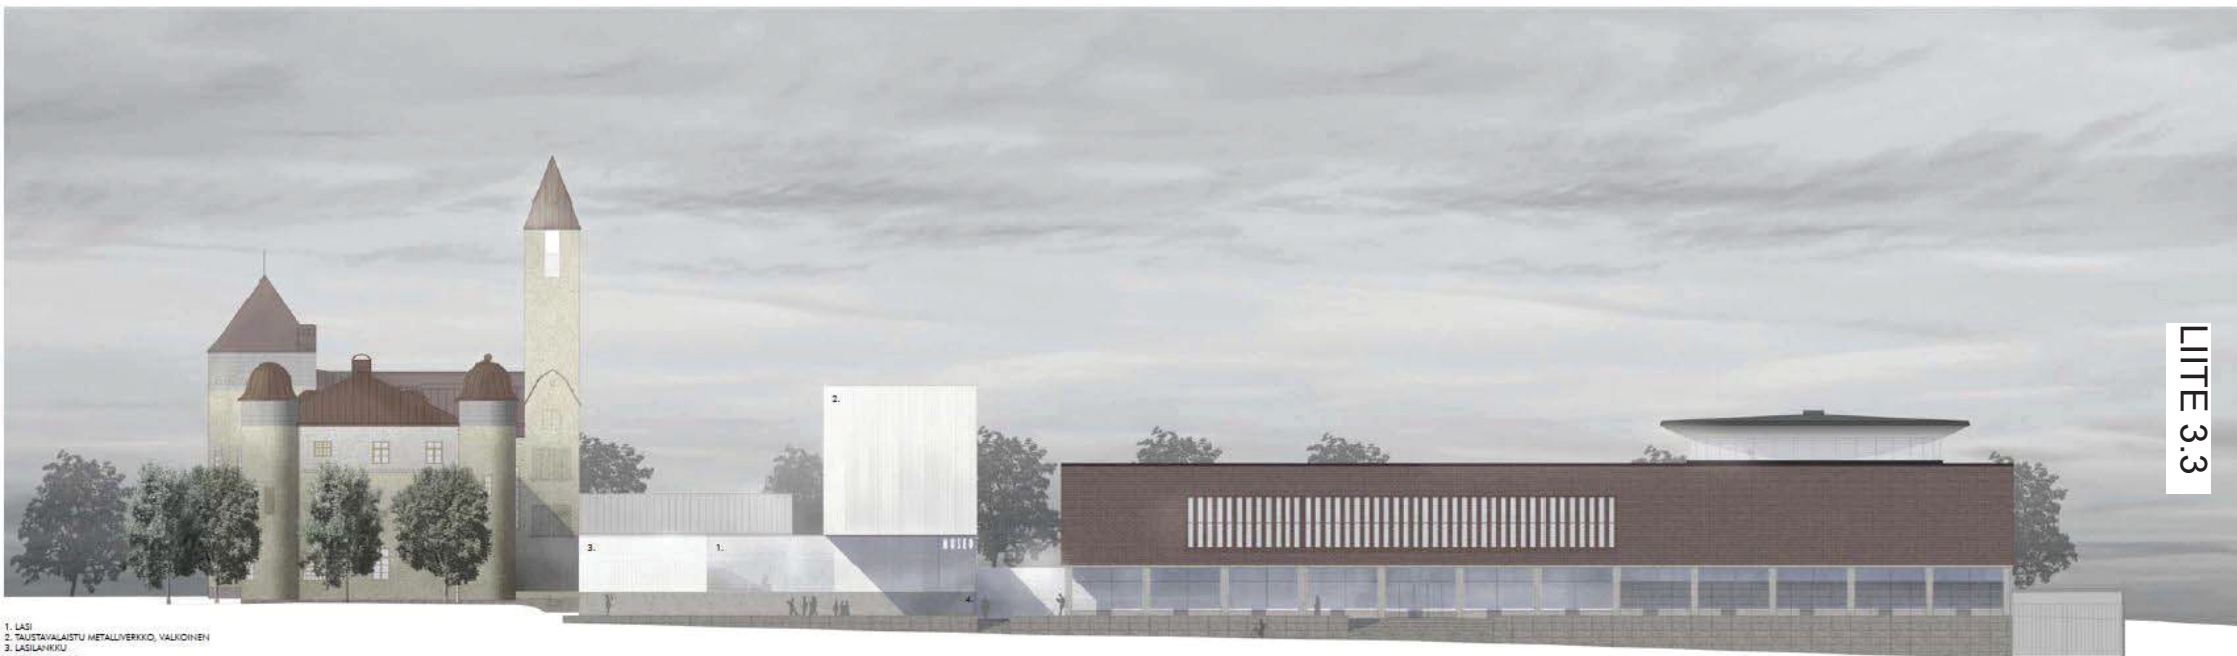


LITE 3.3

- 1. LASI
- 2. TAJUSTAVALAISTU METALLIVERKKO, VALKOINEN
- 3. LAGILANKKU
- 4. LUONNOKKOV
- 5. RAMPETTIKATE

JULKISIMU MAAHERRANKADULLE 1:400

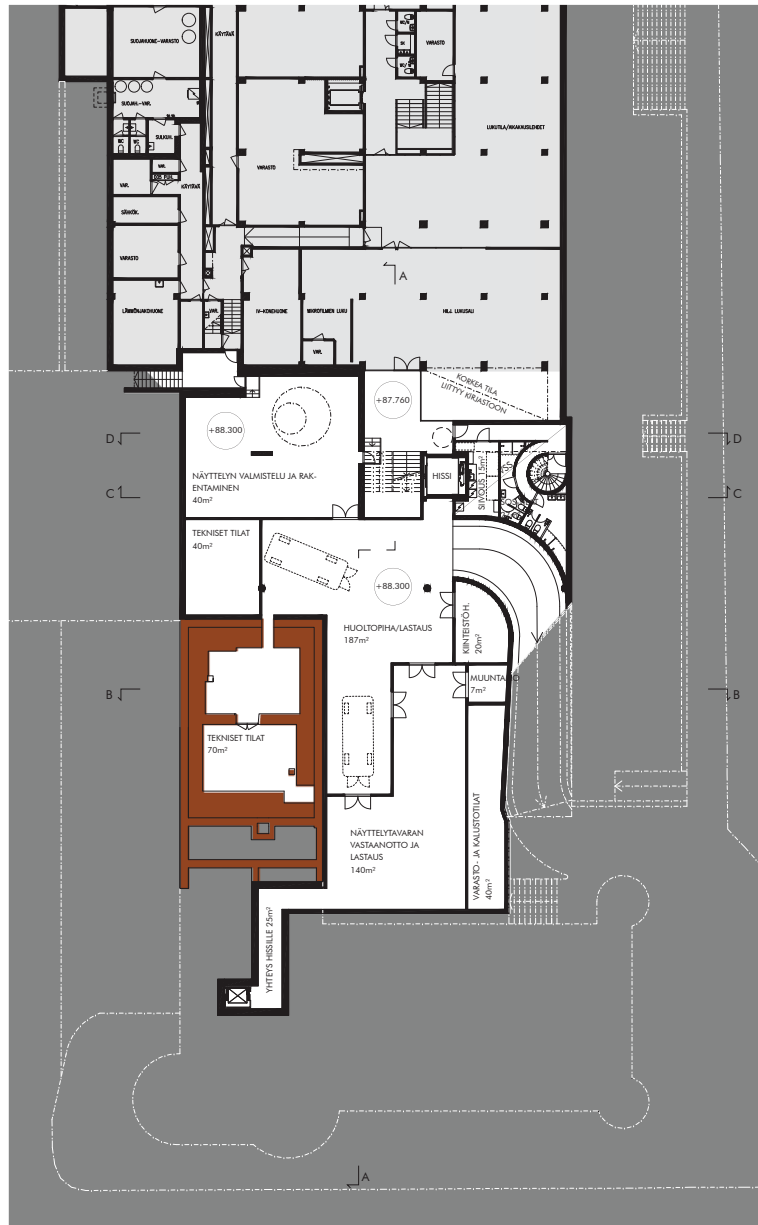


KELLARI 1:400

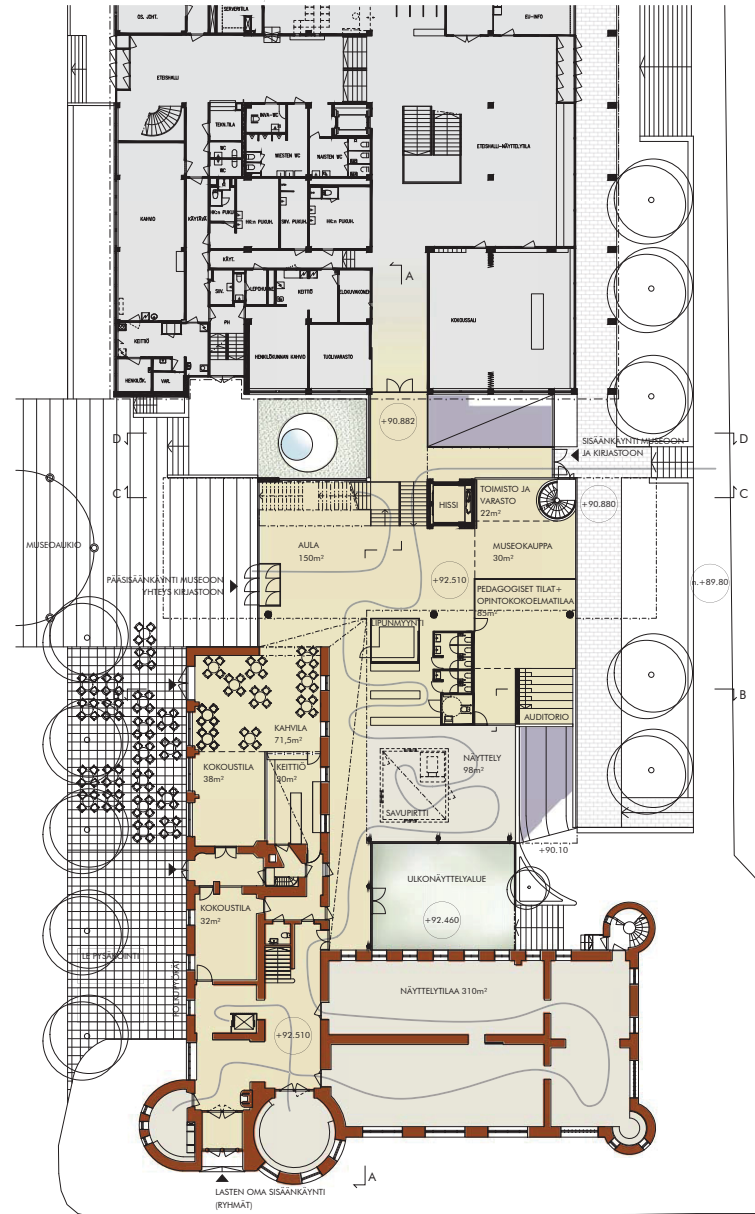


1. KERROS 1:400

LIITE 3.4

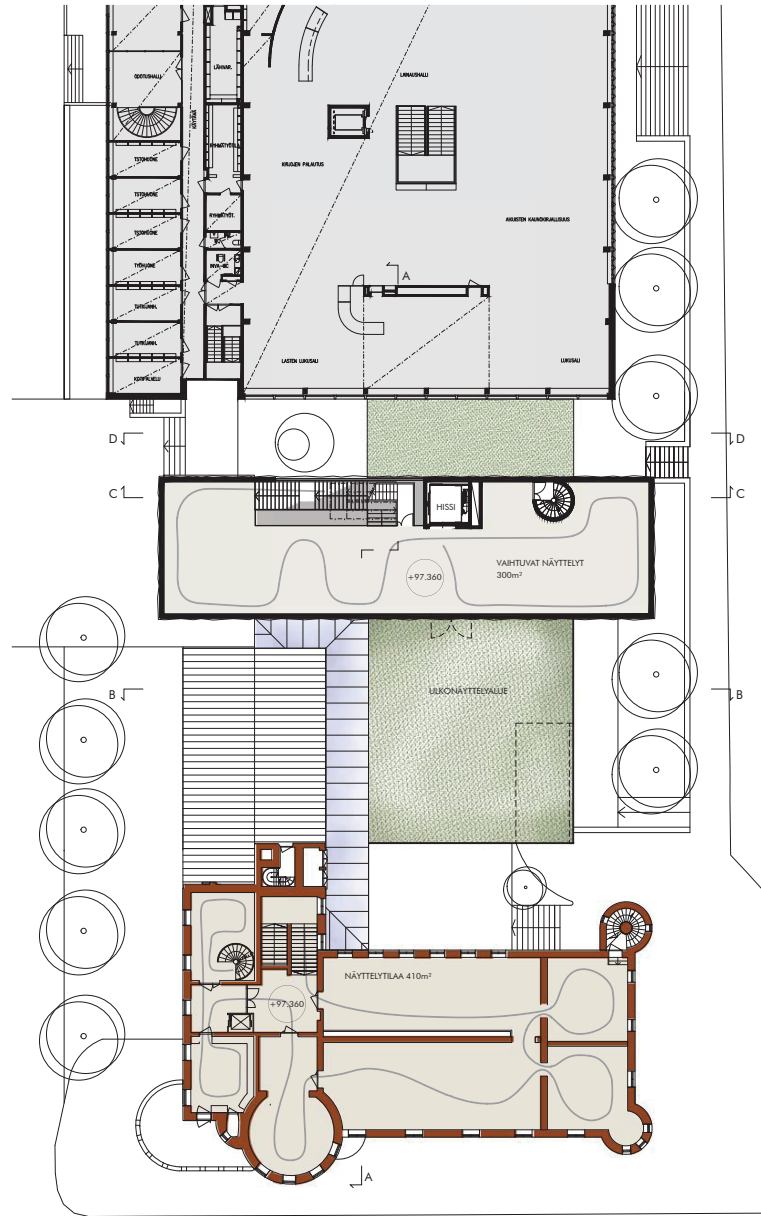


2. KERROS 1:400

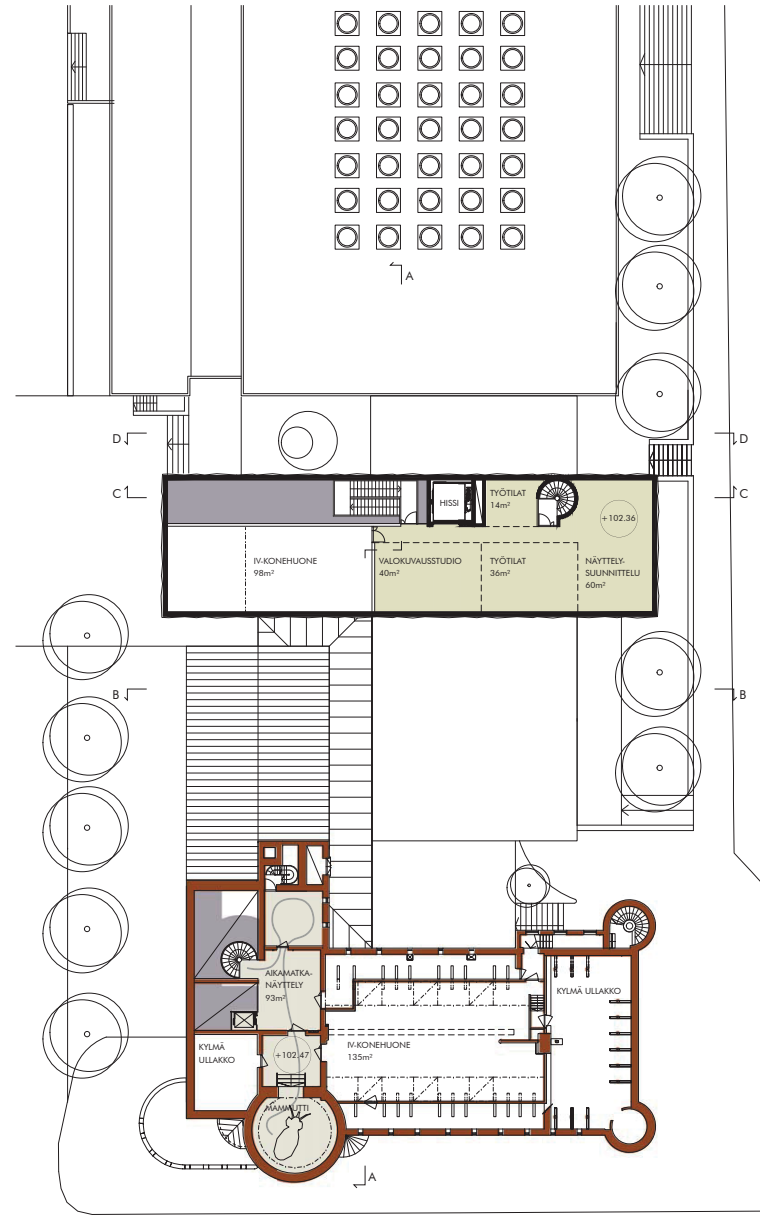


3. KERROS 1:400


LITE 3.5

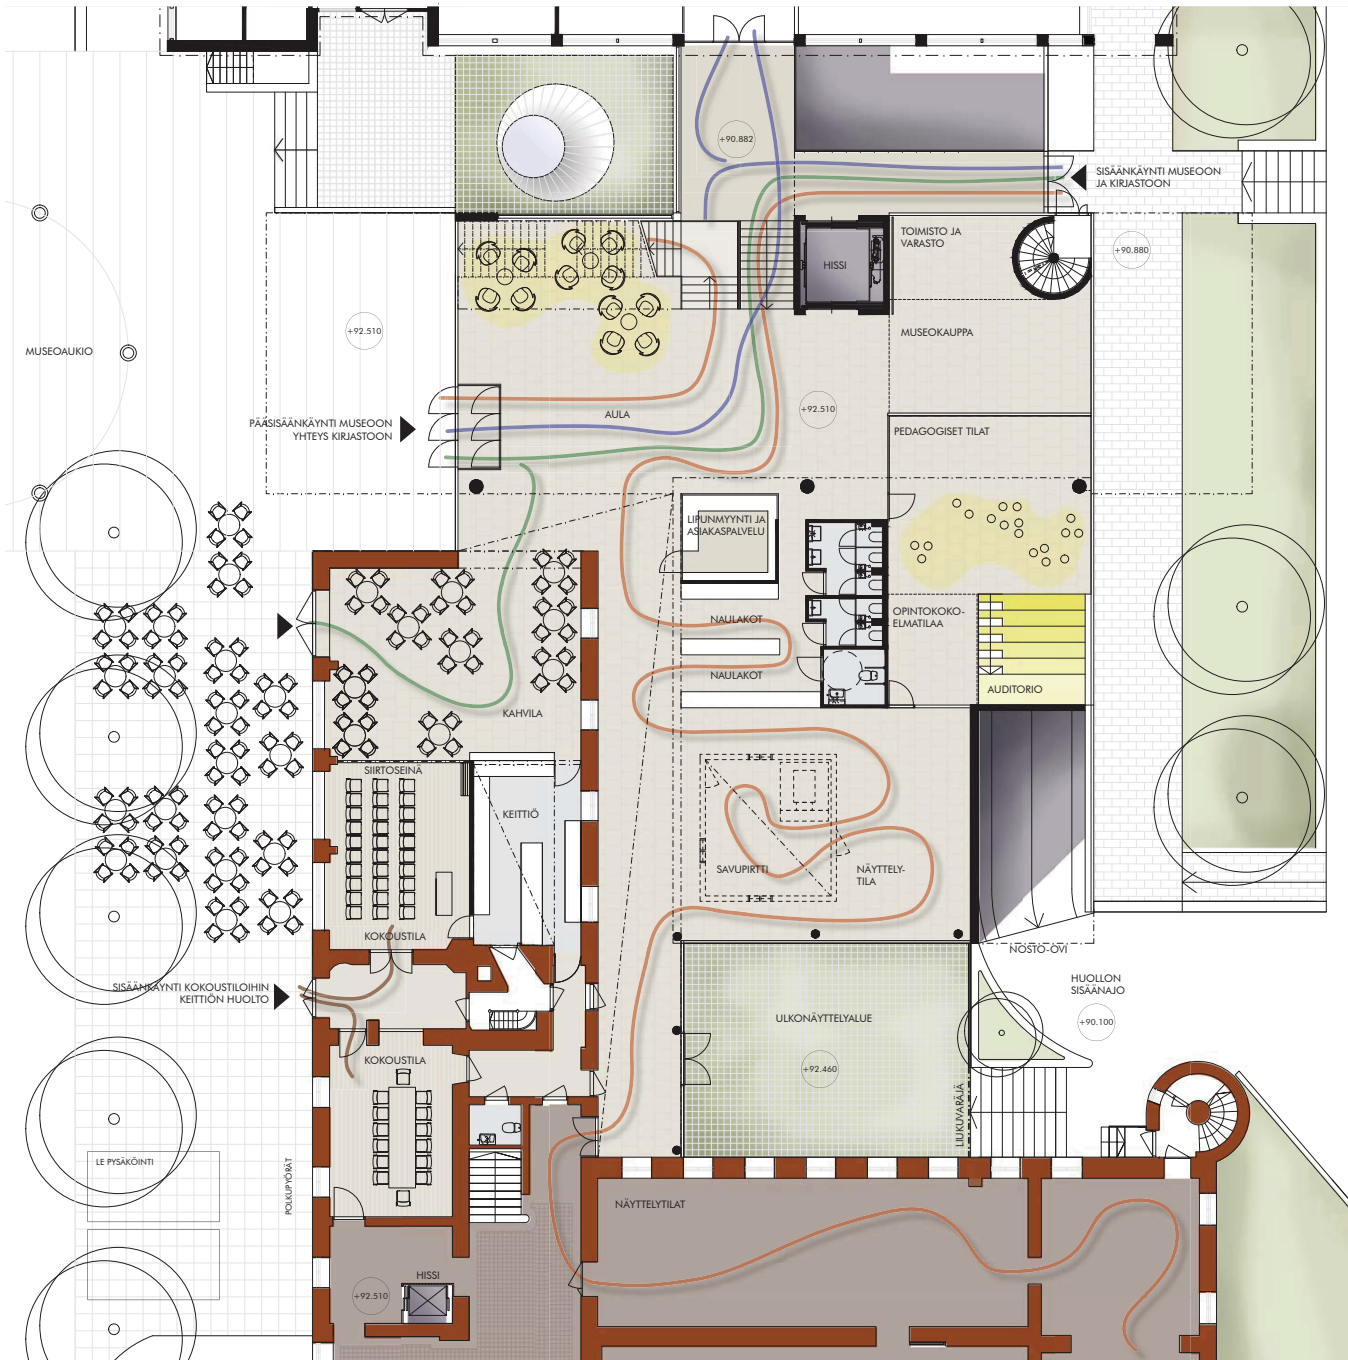

OSAPOHJIA 1:200


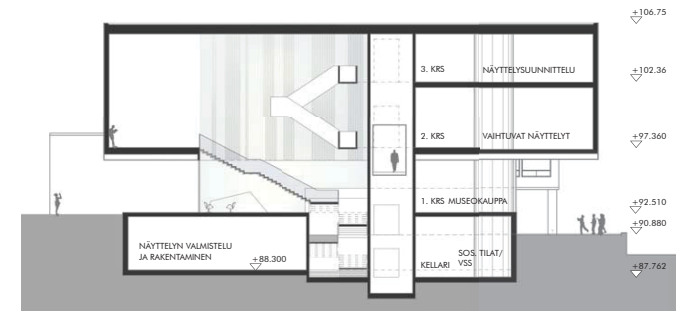


LEIKKAUS C-C 1:400

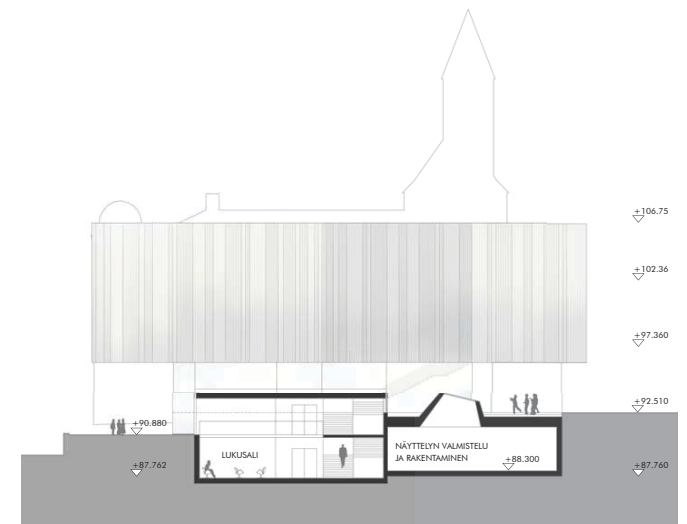


LEIKKAUS D-D 1:400

LITE 3.6

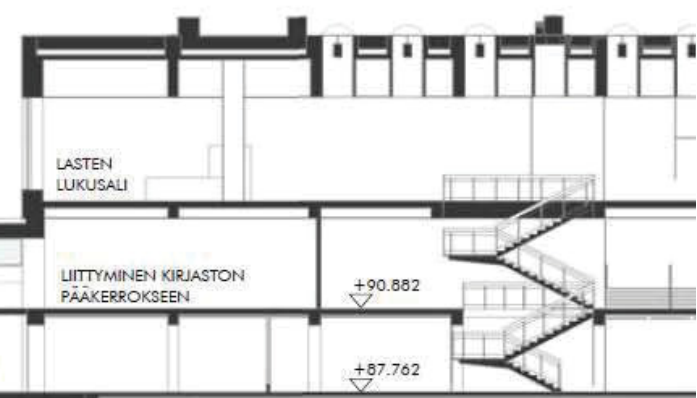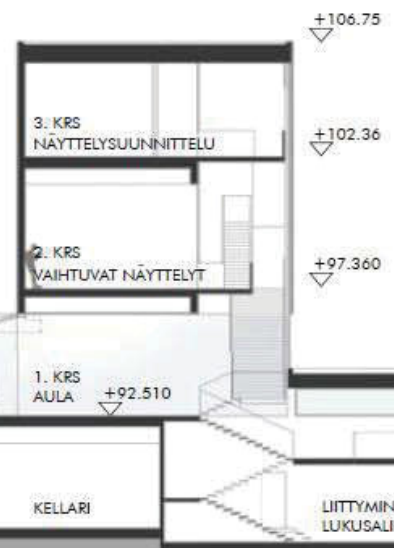

LIITE 3.7

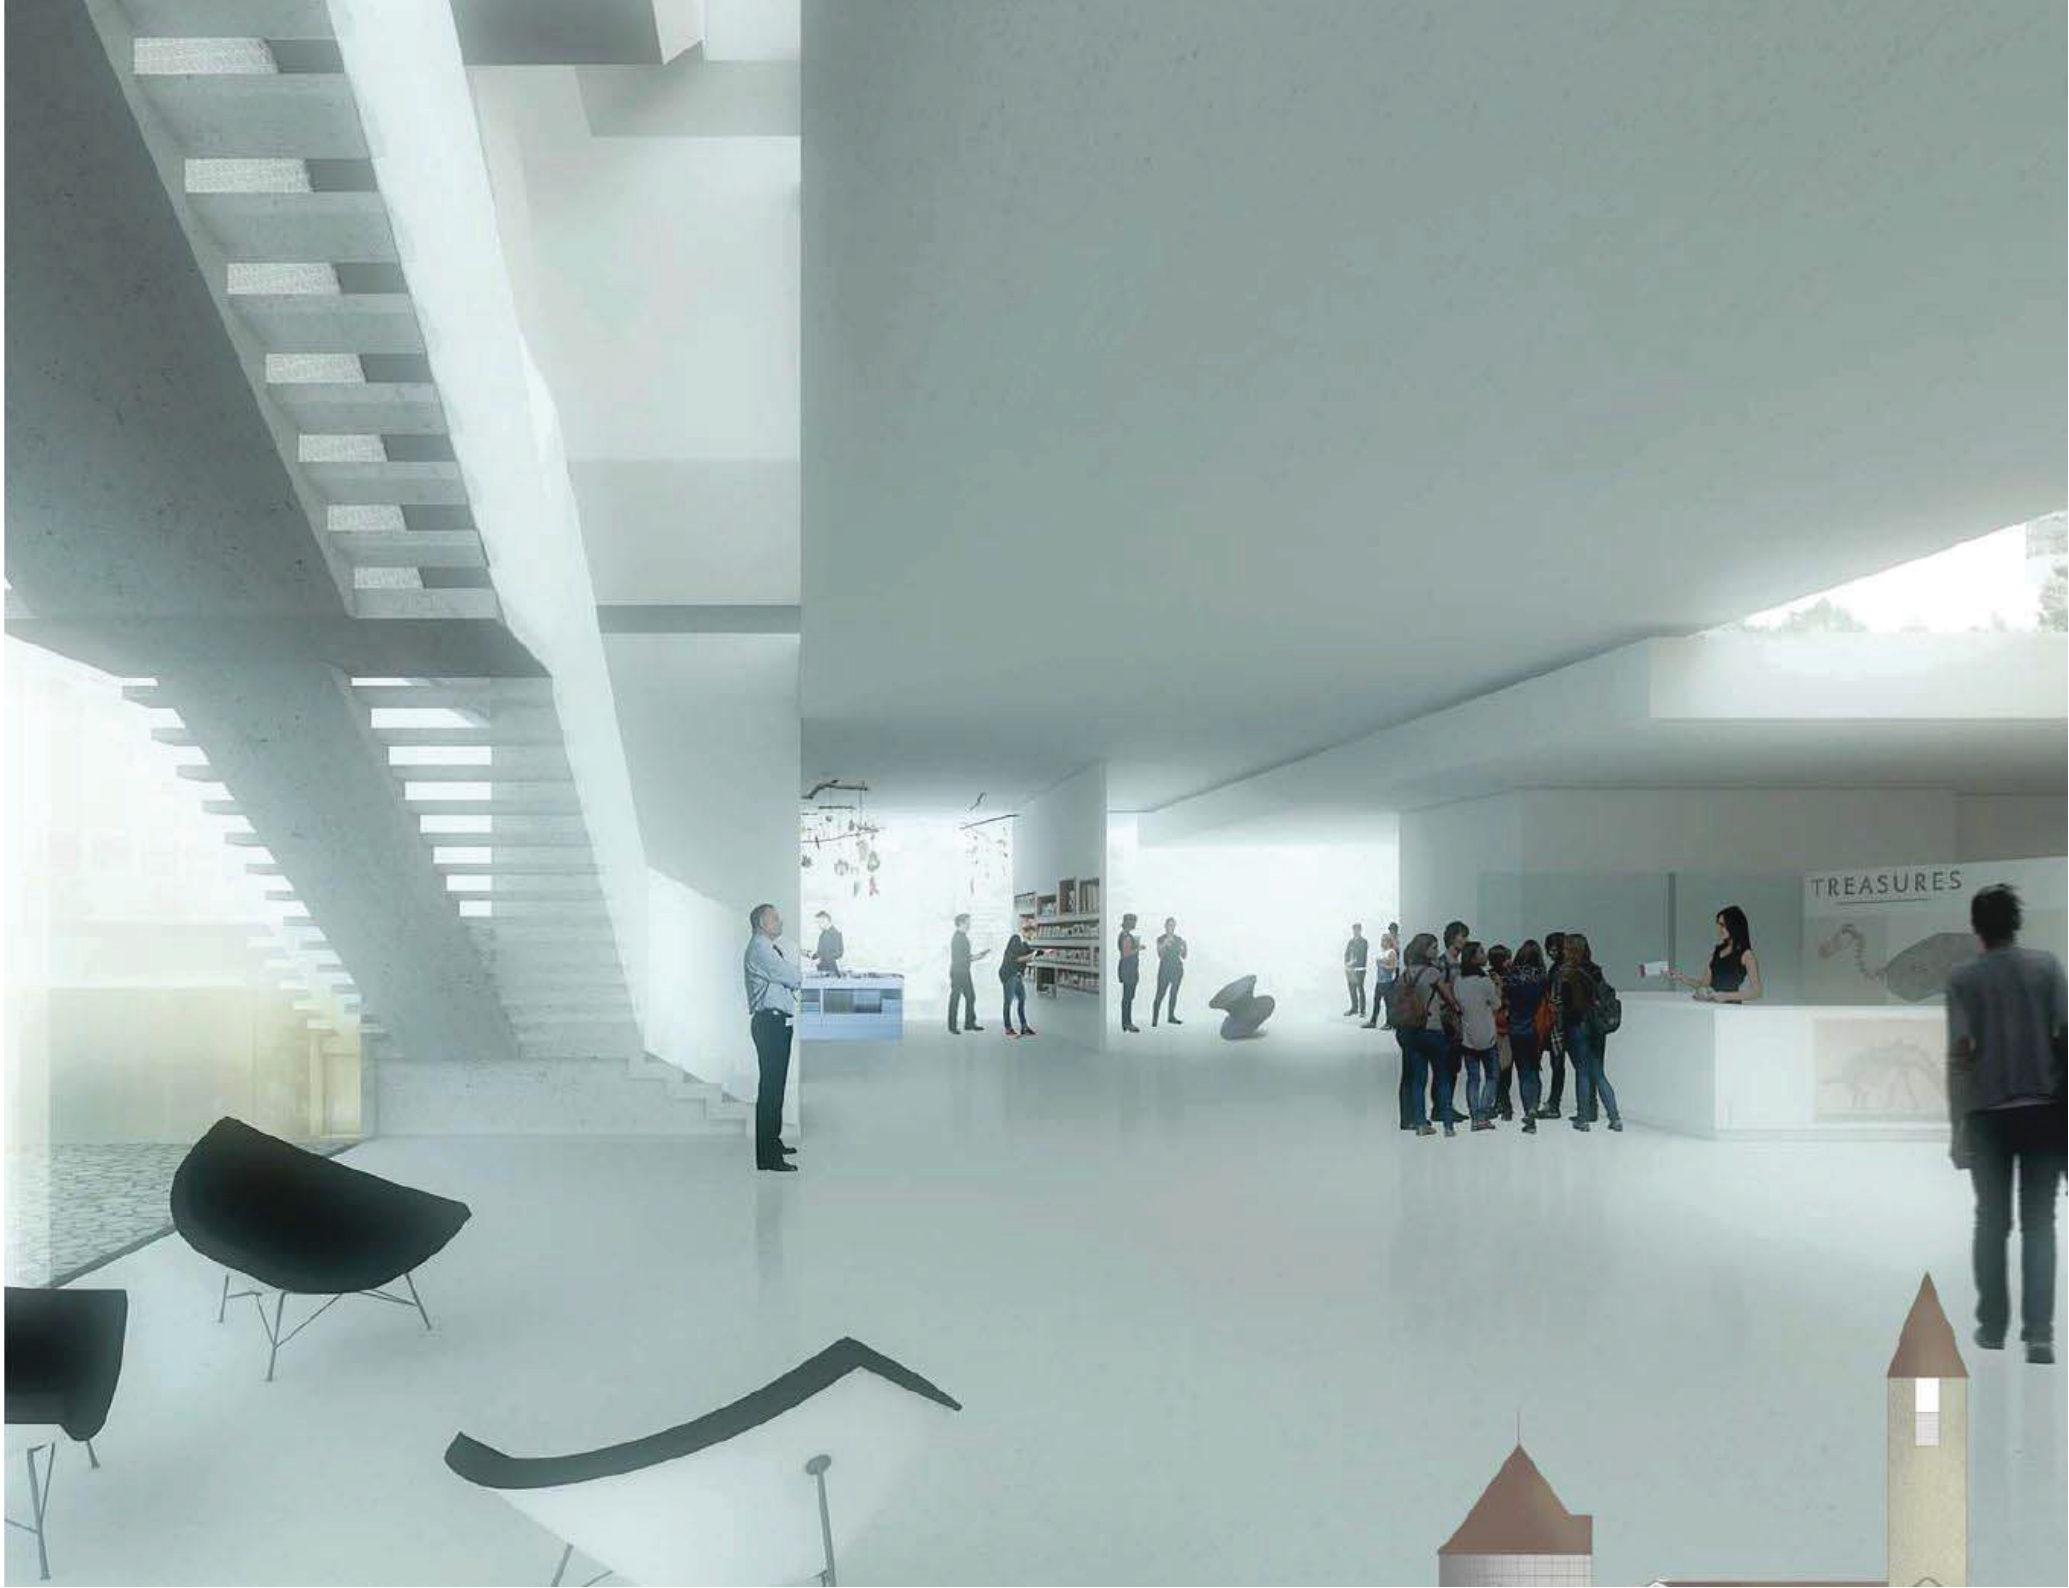






LITE 3.9



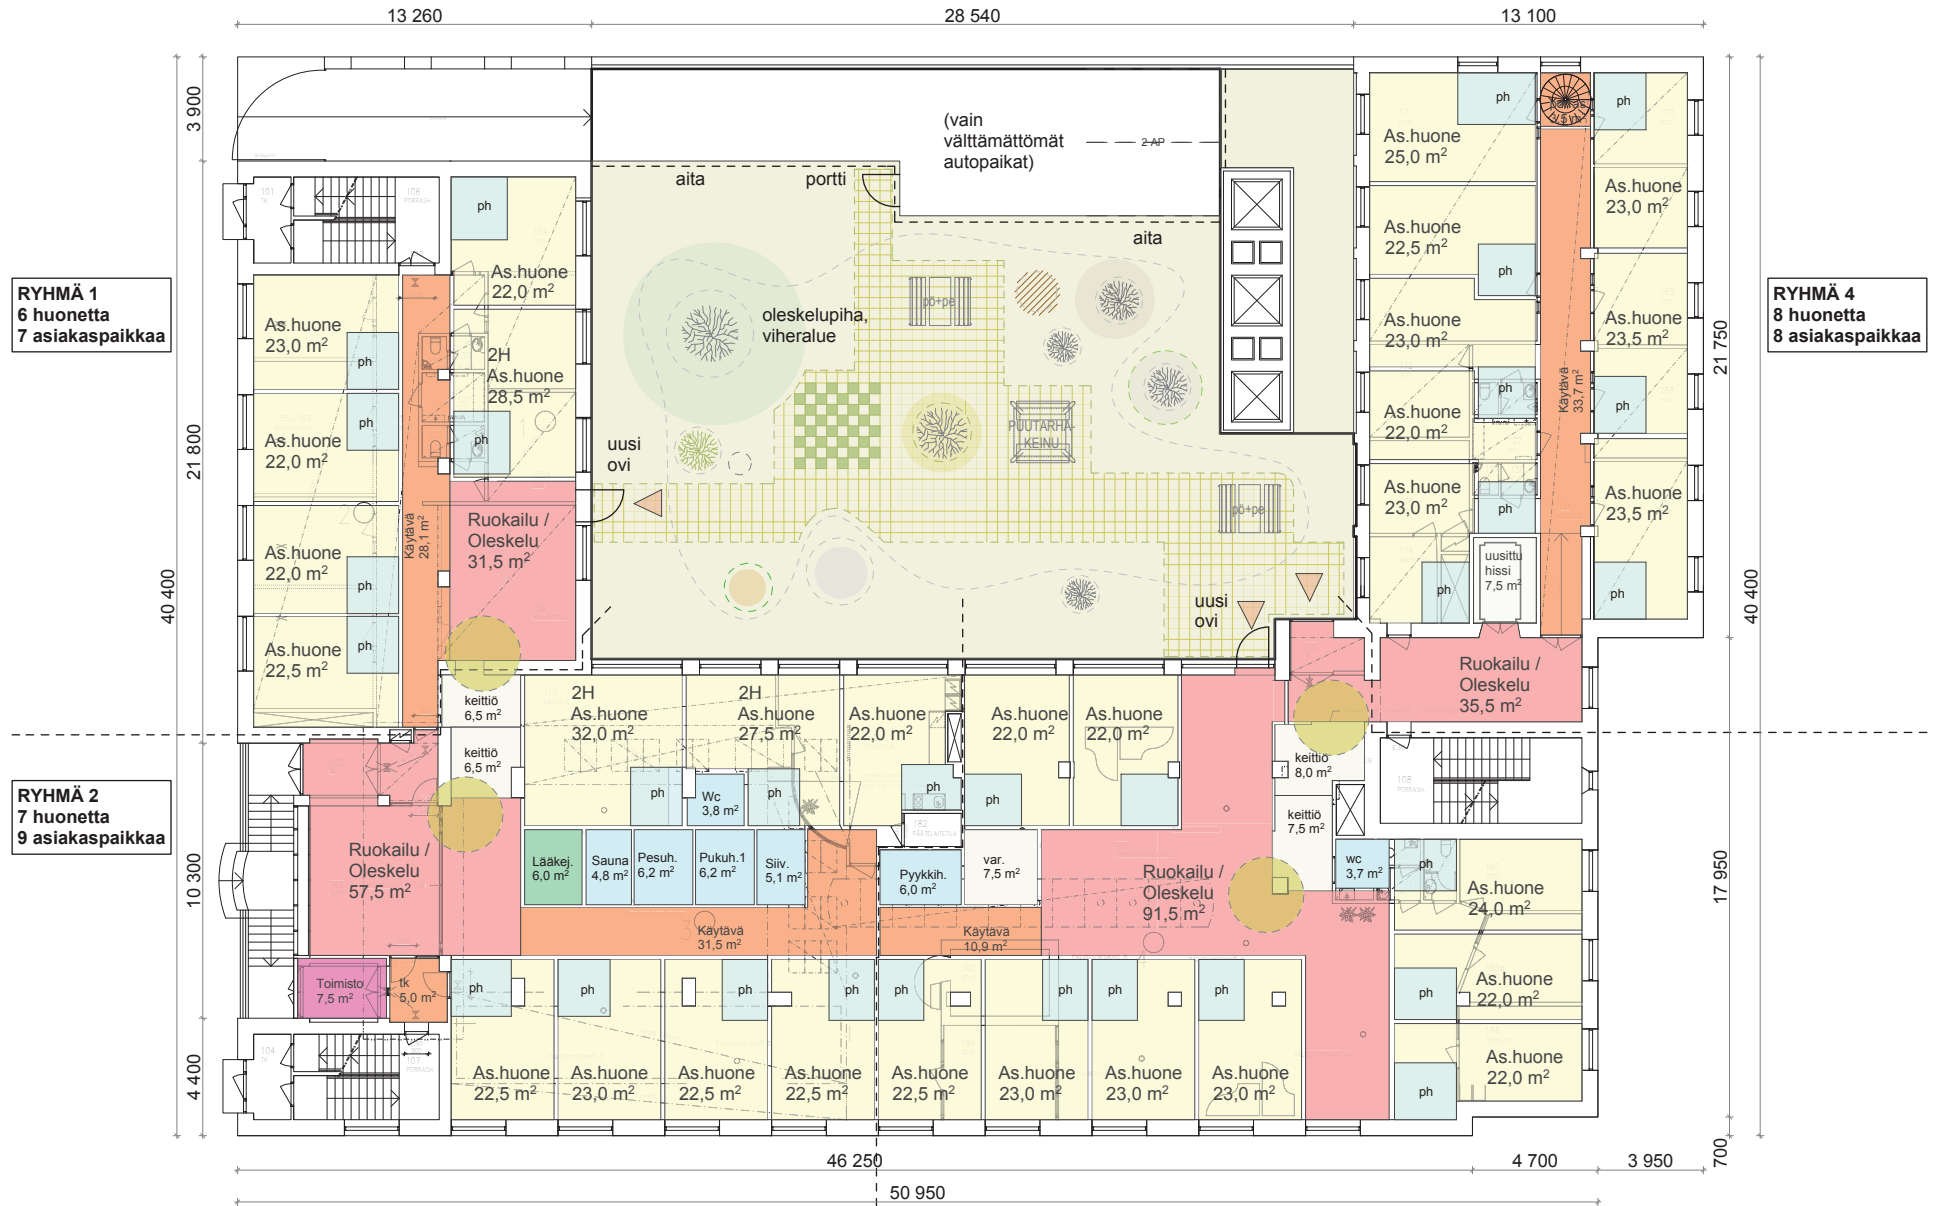

1. kerros  
30 asuinhuonetta  
33 asiakaspaikkaa

 Arkkitehtipalvelu Oy Jyväskylä	Rakennuskohteen nimi ja osoite	Tonit:
		2/ 24/ 1
+358 (0)44 755 5500 Tourukatu 24 40100 Jyväskylä etunimi.sukunimi@arkkitehtipalvelu.fi	Piirustuksen sisältö	Mittakaava
	<b>Pohjakaavio 1.kerros</b>	1:200
Päiväys	Suunnitteluala	Projektinumero
17.10.2017	ARK	96-003_00_L1-02
	Piirustuksen numero	Suunnittelija
		TL
	Muutos	-

**RYHMÄ 5**  
8 huonetta  
9 asiakaspaikkaa

**RYHMÄ 6**  
7 huonetta  
8 asiakaspaikkaa

**RYHMÄ 7**  
7 huonetta  
8 asiakaspaikkaa


**RYHMÄ 8**  
8 huonetta  
8 asiakaspaikkaa

**2. kerros**  
30 asuinhuonetta  
33 asiakaspaikkaa



LIIITE 3.12

 Arkkitehtipalvelu Oy Jyväskylä	Rakennuskohteen nimi ja osoite		Tontti:		
			2/ 24/ 1		
+358 (0)44 755 5500 Tourukatu 24 40100 Jyväskylä etunimi.sukunimi@arkkitehtipalvelu.fi	Pirustuksen sisältö		Mittakaava		
	Pohjakaavio 2.kerros		1:200		
Päiväys	Suunnitteluala	Projektinumero	Pirustuksen numero	Suunnittelija	Muutos
17.10.2017	ARK	96-003_00_L1-03		TL	-

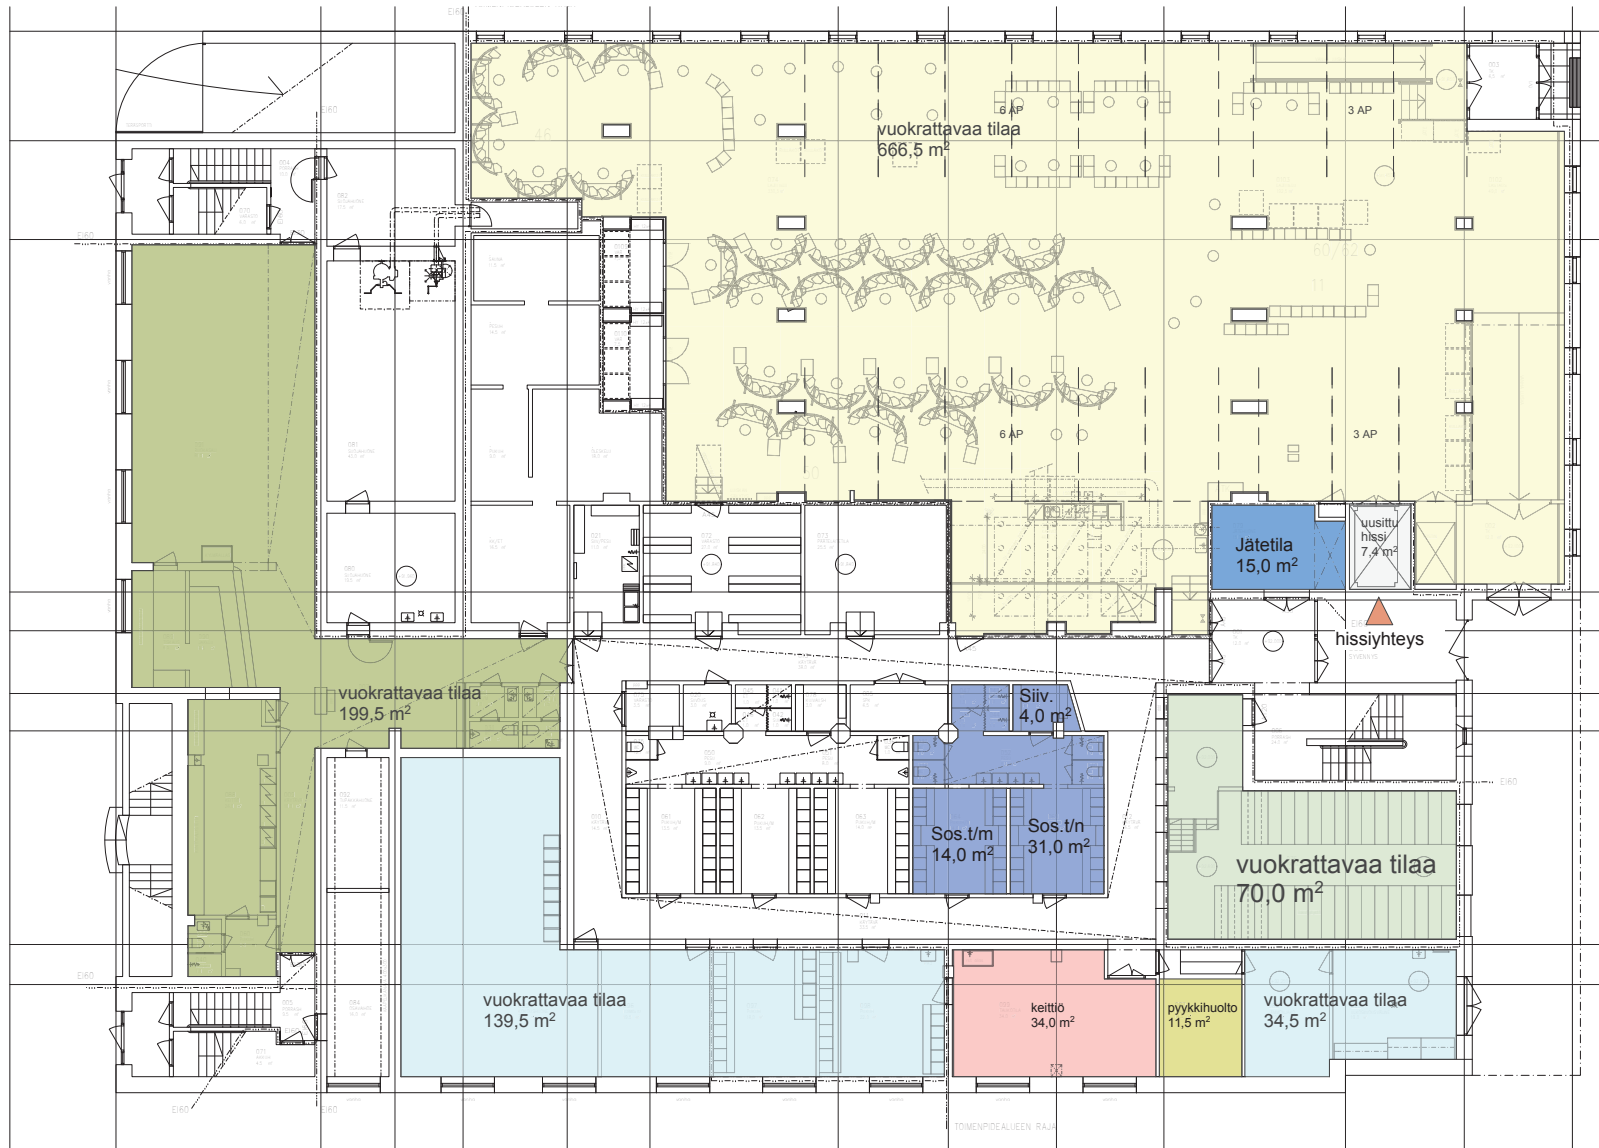

LITTE 3.13

- kellarikerros
- sosiaalitilat
- keittiö ~30m2
- pyykkihuoltotila

 Arkkitehtipalvelu Oy Jyväskylä	Rakennuskohteen nimi ja osoite		Tontti:		
			2/24/ 1		
+358 (0)44 755 5500 Tourukatu 24 40100 Jyväskylä etunimi.sukunimi@arkkitehtipalvelu.fi	Pirustuksen sisältö		Mittakaava		
	Kellarikerros		1:200		
Päiväys	Suunnitteluala	Projektinumero	Pirustuksen numero	Suunnittelija	Muutos
17.10.2016	ARK	96-003 00_L1-04	TL	-	-