LIITE 1

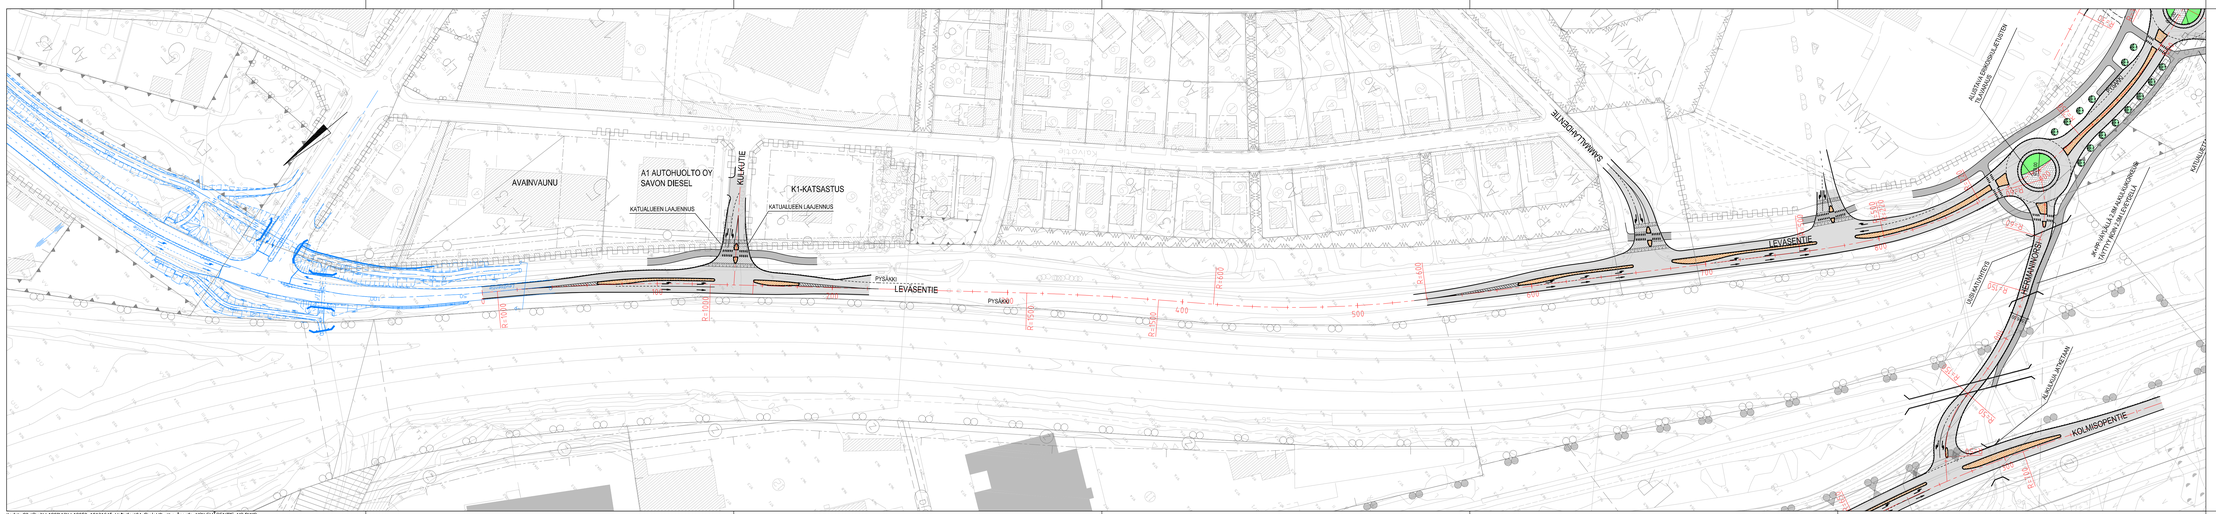
AVAINVAUNU
A1 AUTOHUOLTO OY
SAVON DIESEL
KATUALUEEN LAAJENNUS
KULKUTIE
K1-KATSASTUS
KATUALUEEN LAAJENNUS
PYSÄKKI
LEVÄSENTIE
PYSÄKKI
R1000
R1000
R1500
R1500
R1500