




K4 Hermaninorsi

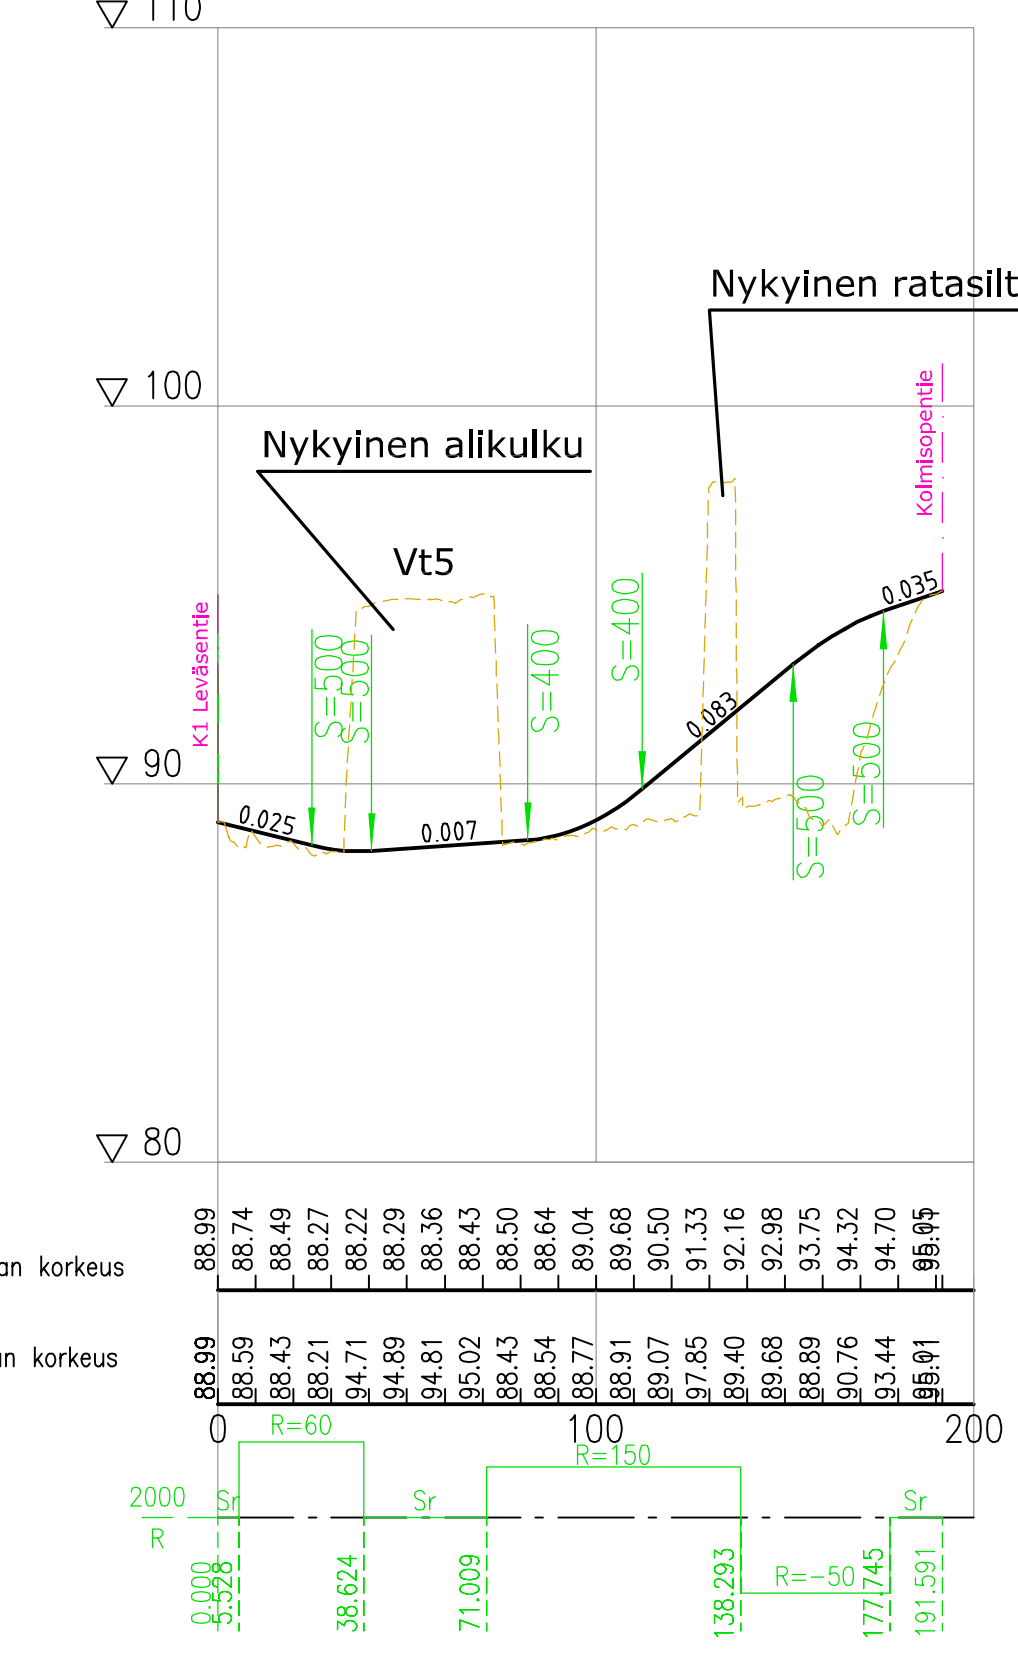


Y1 Hermannin tonttiliittymä

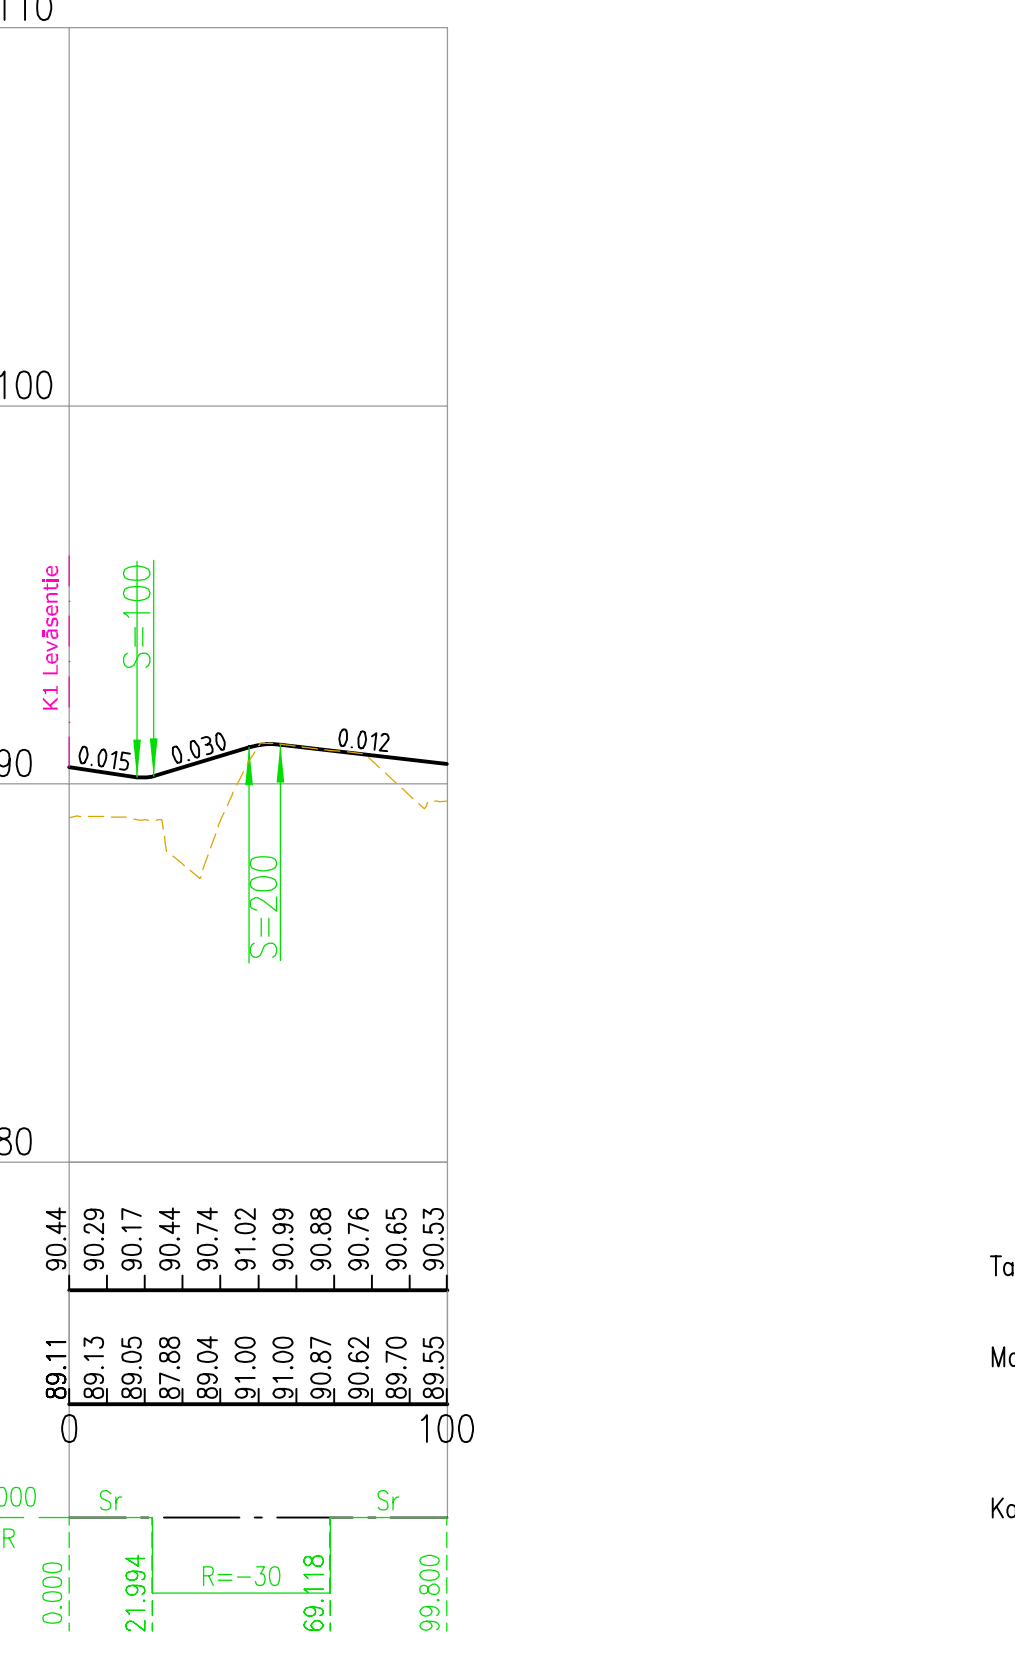


K5 Kolmisopentie

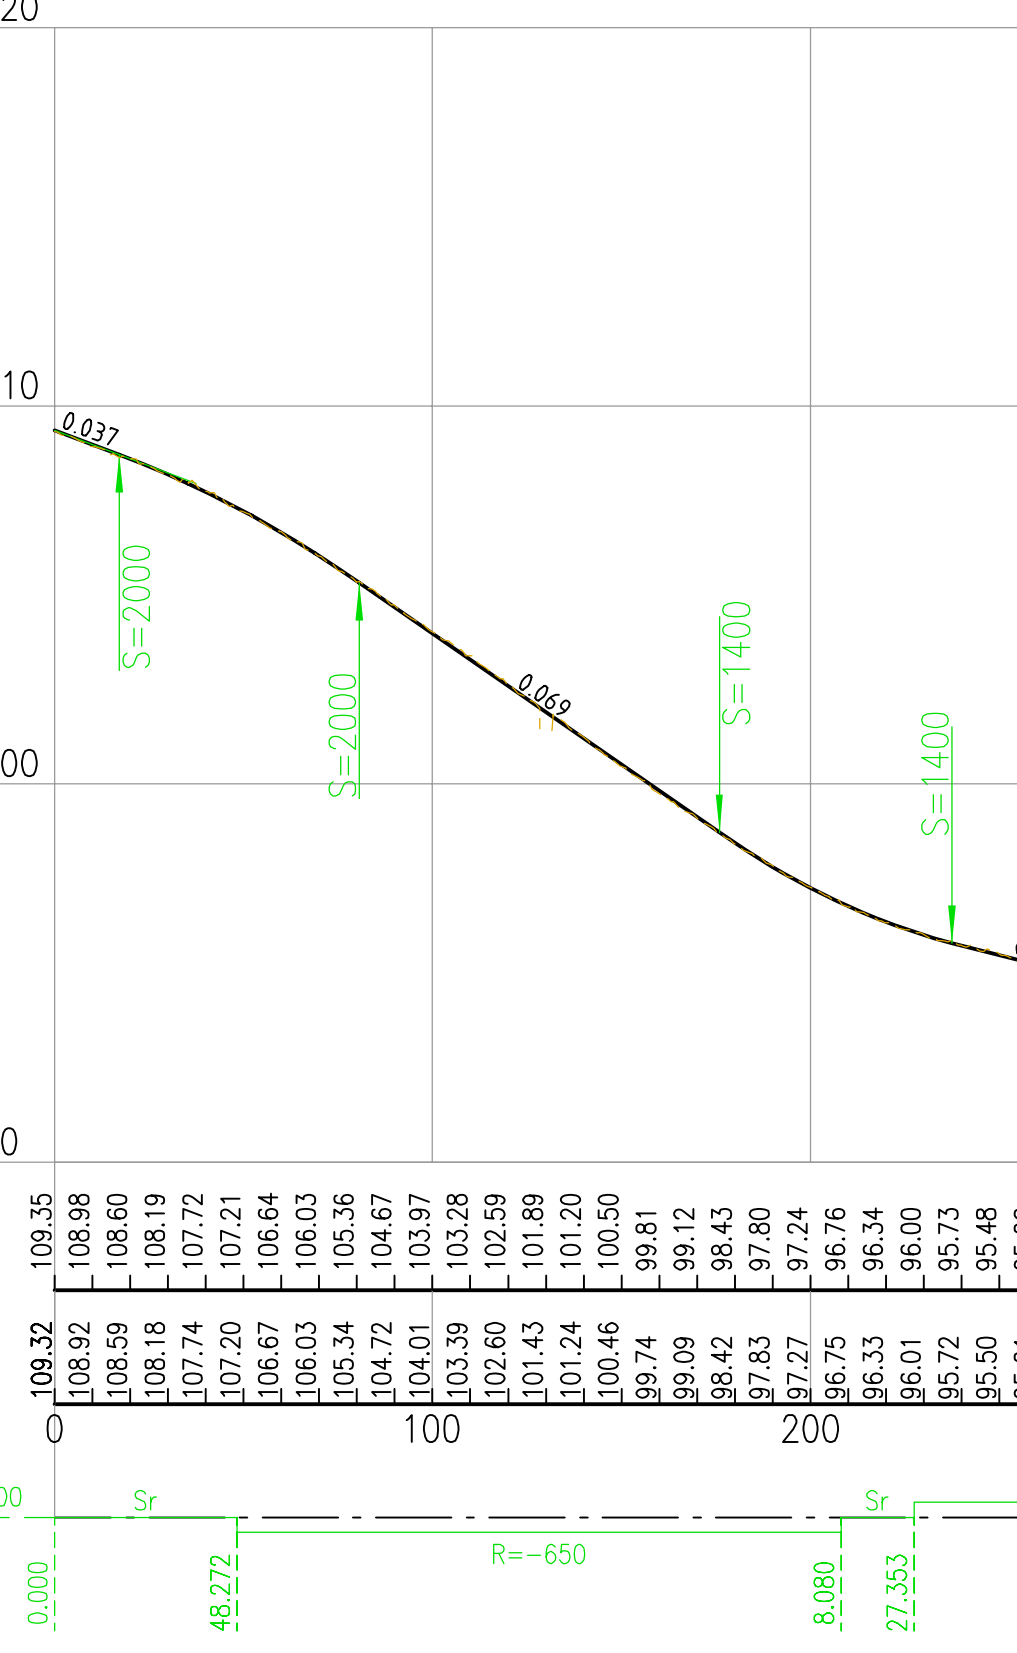


K3 Kartanonkatu

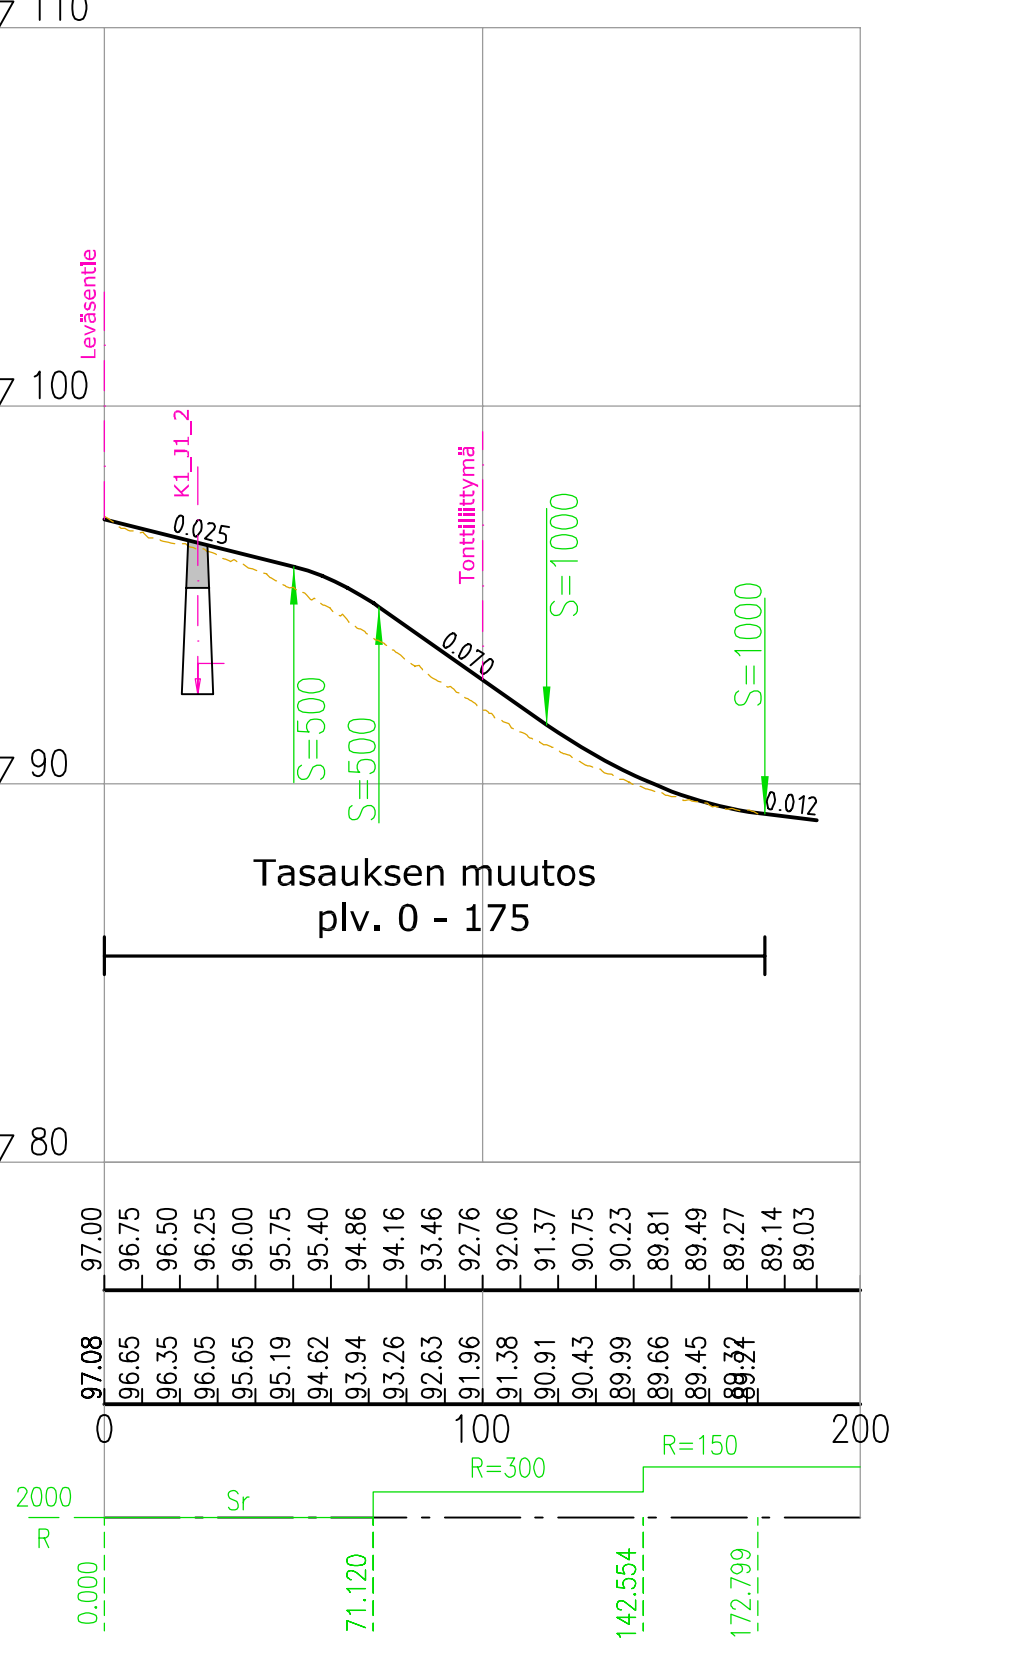


K1 J1 Kartanonkadun liittymä

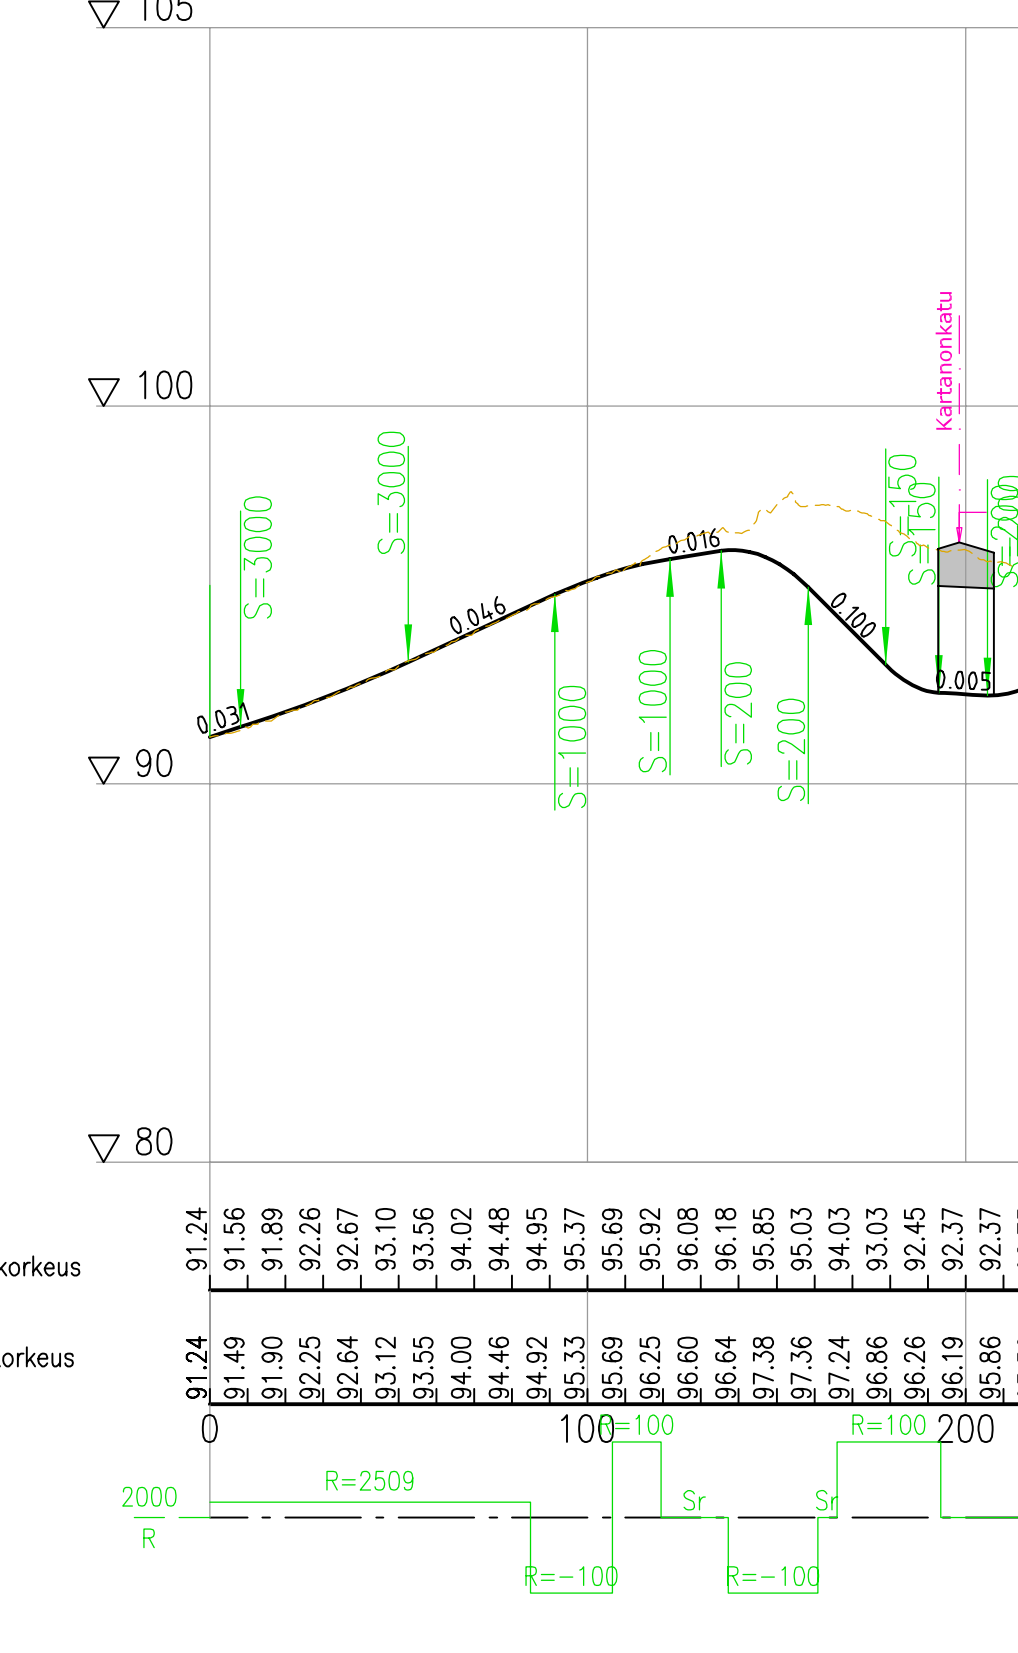

K3 J1 Kartanonkatu

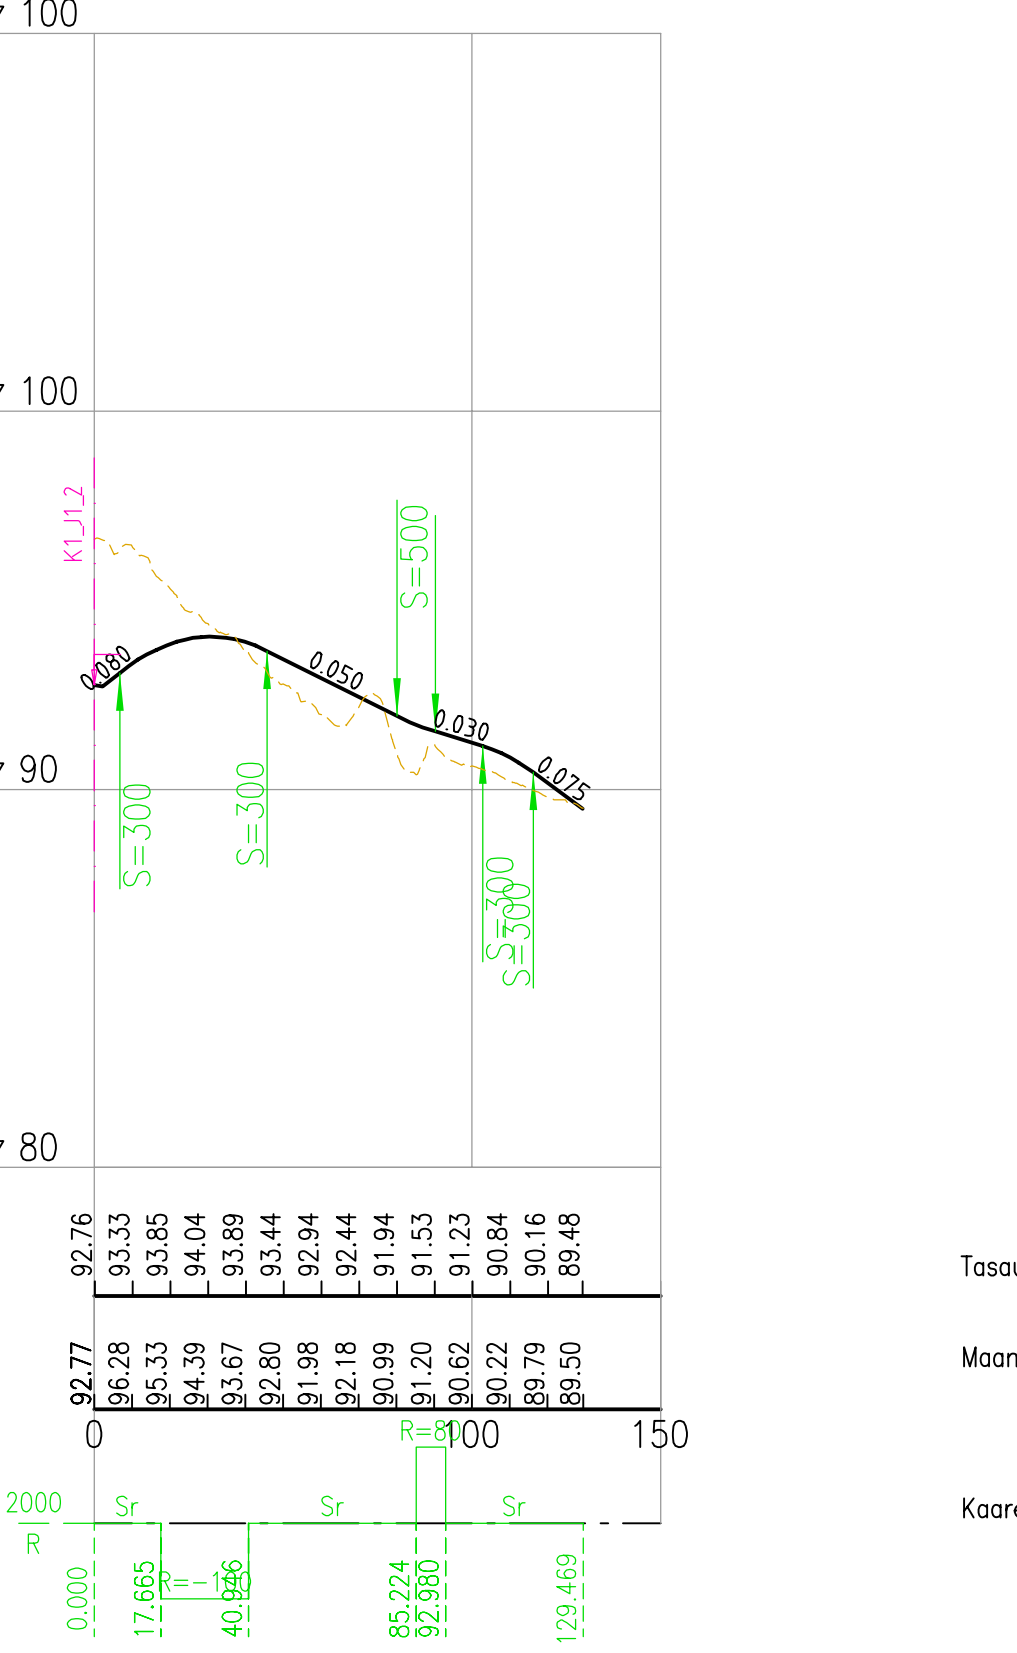

K3 J2 Kartanonkatu

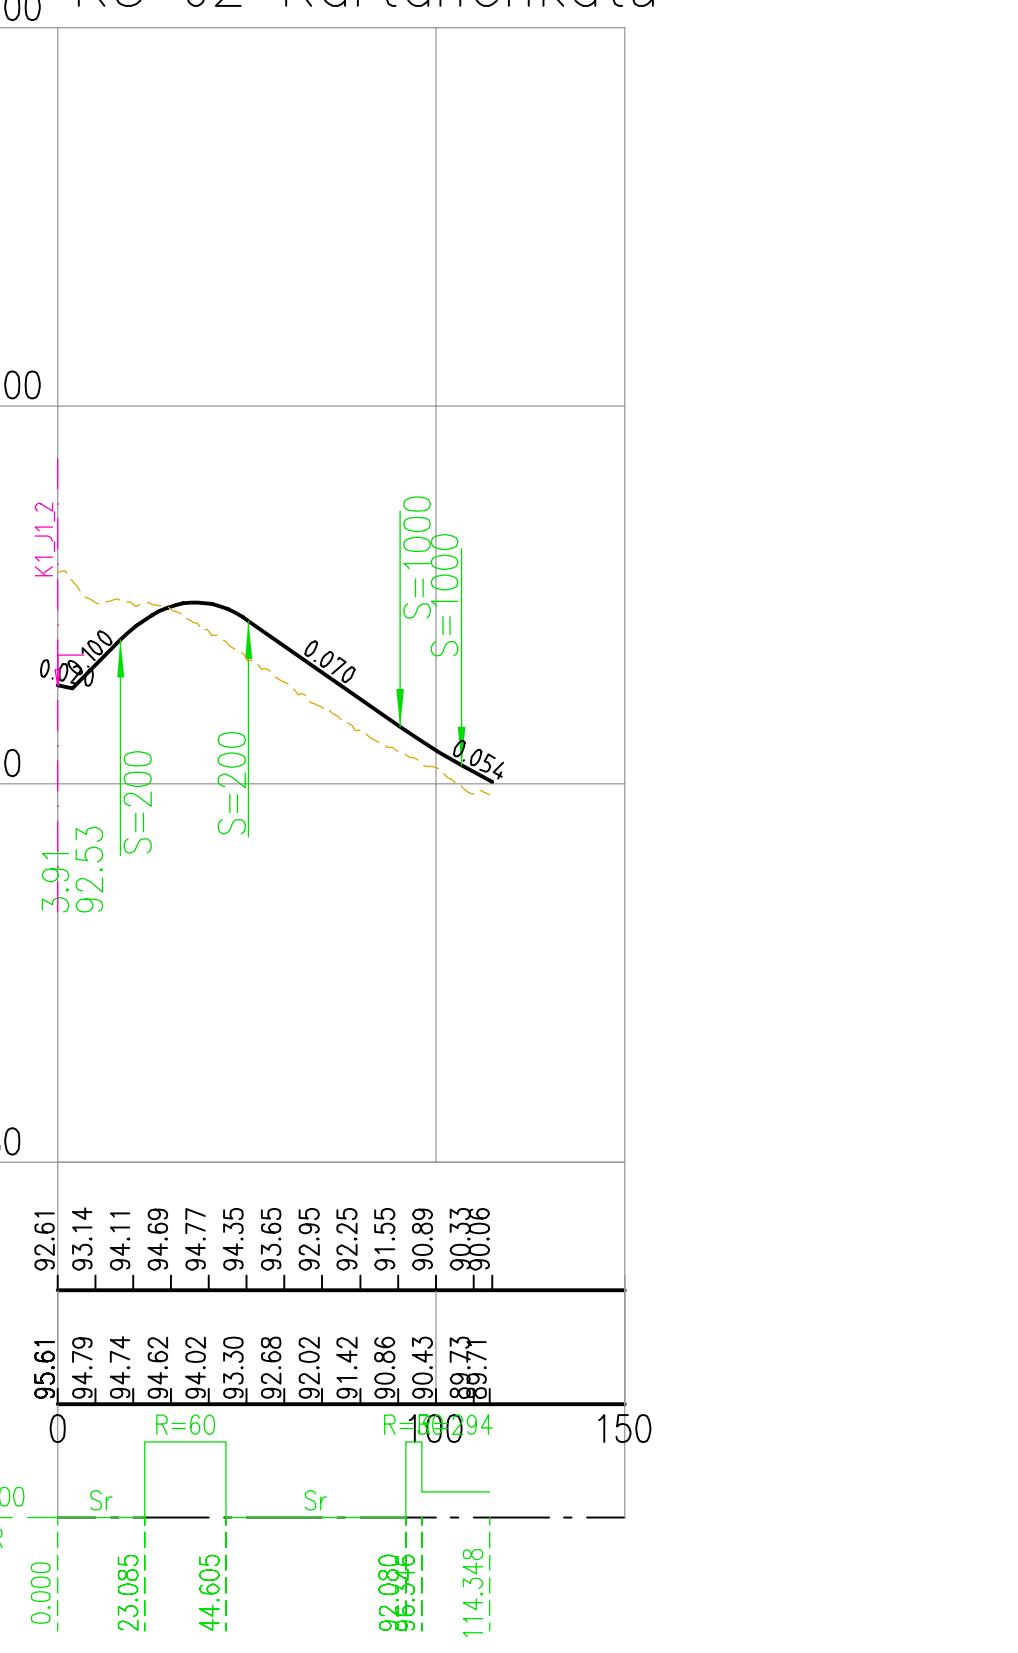

<p>KUOPION KAUPUNKI</p> <p>LEVÄSENTIEN LIIKENTEEN YLEISSUUNNITELMA</p> <p>Pituusleikkaukset</p> <p>Hermaninorsi - Kartanonkatu</p>	<p>PVM.</p> <p>28.11.2017</p> <p>MK</p> <p>1:2000/1:200</p> <p>PIIRR. NRO</p> <p>LL12058-5</p> <p>SUUNN.</p> <p>Jouni Mikkonen</p>
<p>SITO</p> <p>SITO Viestikatu 7 70600 Kuopio</p>	<p>puh. 020 747 6000 fax 020 747 6111</p>