
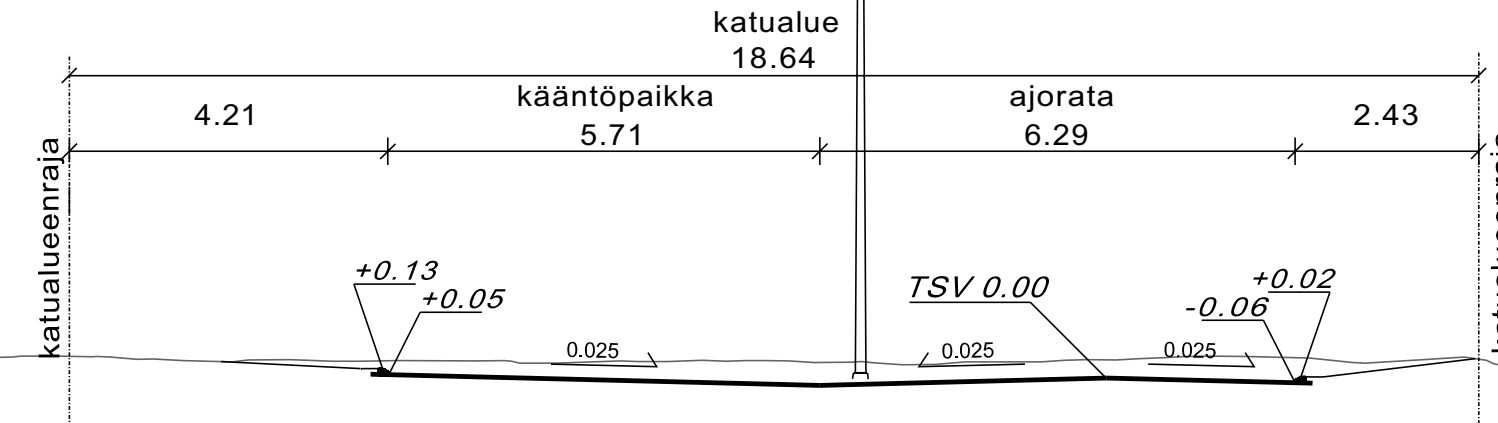


Uusi katuvalo

 Nurmetus

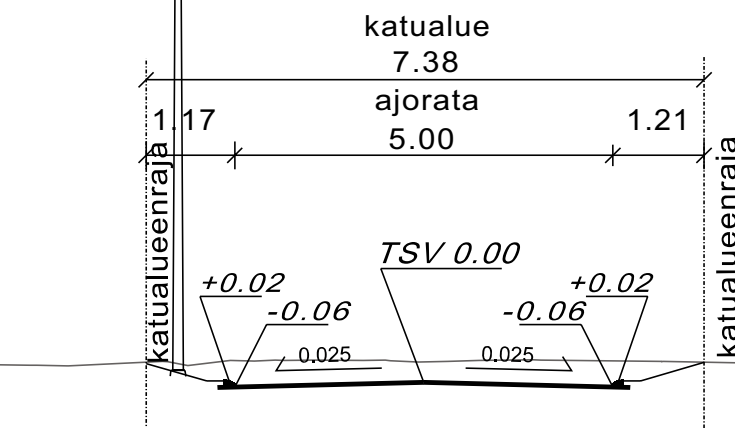

*Liite on allekirjoitettu koneellisesti Kuopion kaupungin asianhallintajärjestelmässä.
Allekirjoituksen oikeellisuuden voi todentaa kirjaamosta.*

C			
B			
A			
	MUUTOS/TÄYDENNYS	PÄIVÄYS	NIMI
Kohde	Piirustuksen sisältö	Mittakaava	
<i>NILSIÄ 50</i> <i>PAAVONTIE</i> <i>PL V 240-430</i>	<i>ASEMAPIIRUSTUS</i>	<i>1:500</i>	
	<i>POIKKILEIKKAUS</i>	<i>1:100</i>	
	Piirustuslaji <i>KATUSUUNNITELMA</i>		
KUOPIOIN KAUPUNKI, KAUPUNKIYMÄRISTÖN PALVELUALUE KAUPUNKISUUNNITTELUPALVELUT KUNNALLISTEKNINEN SUUNNITTELU PL 1097 (SUOKATU 42) 70111 KUOPIO Puhelin (017) 182 111, www.kuopio.fi	Päiväys	<i>30.11.2017</i>	Suunn. alue
	Hyv.	<i>A. Räsänen</i>	As.nro <i>8748/2017</i>
	Asemak. tark.		
	Suunn./tark.	<i>K. Toikkanen</i>	Piir. nro
	Piirt.		