


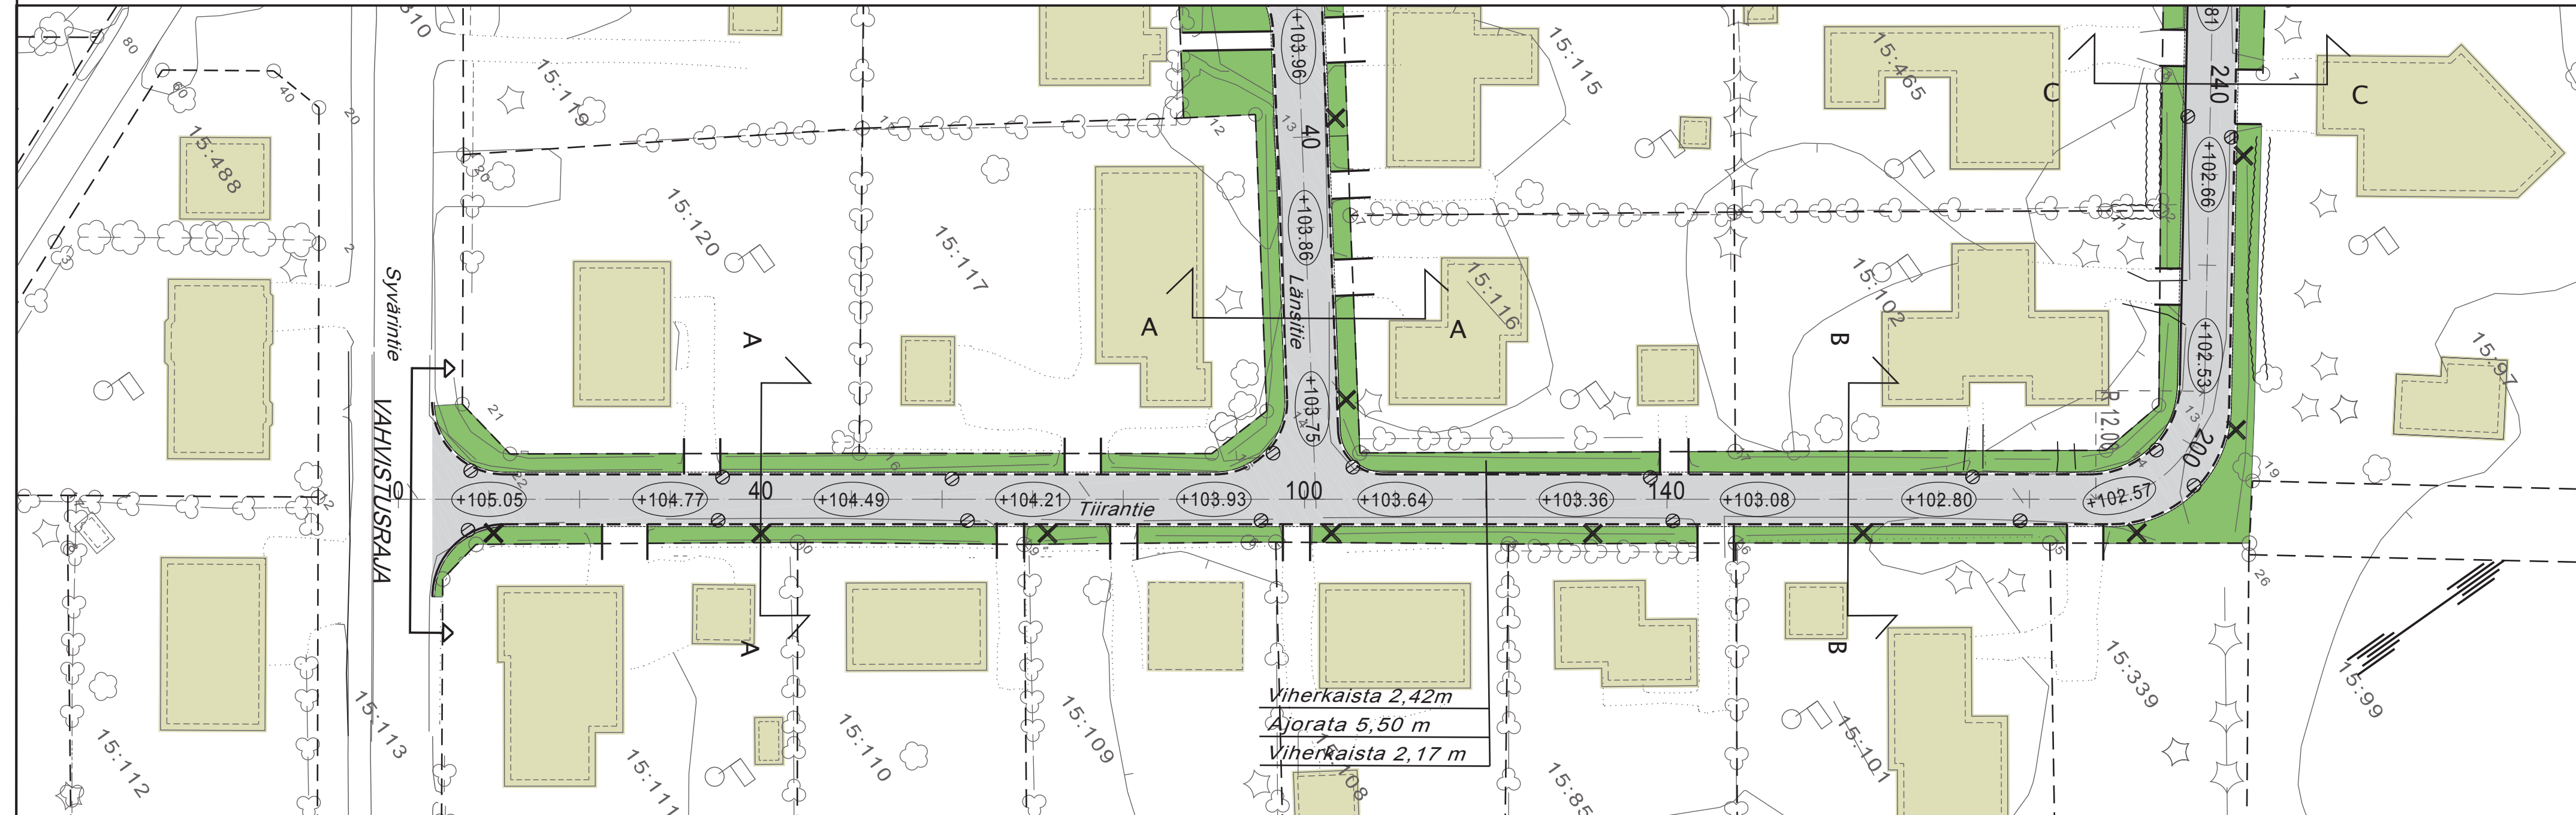

	Mittalinja paalutus paalulukema	15:114	Tilan numero
	Kadun likim. korkeusasema (TSV)		Tyypipoikkileikkaus
	Kaarresäde (keskilinja)		Vahvistusraja
	Hulevesikaivo		Asfalttipäällyste
	Yliajettava reunakivi		Nurmetus
	Uusi katuvalo		



*Liite on allekirjoitettu koneellisesti Kuopion kaupungin asianhallintajärjestelmässä.
Allekirjoituksen oikeellisuuden voi todentaa kirjaamosta.*

C				
B				
A				
MUUTOS/TÄYDENNYS		PÄIVÄYS	NIMI	
Kohde		Piirustuksen sisältö	Mittakaava	
NILSIÄ 50 TIIRANTIE p/v 0-240		ASEMAPIIRUSTUS	1:500	
		POIKKILEIKKAUS	1:100	
		Piirustuslaji KATUSUUNNITELMA		
KUOPIOIN KAUPUNKI, KAUPUNKIYMPÄRISTÖN PALVELUALUE KAUPUNKISUUNNITTELUPALVELUT KUNNALLISTEKNINEN SUUNNITTELU PL 1097 (SUOKATU 42) 70111 KUOPIO Puhelin (017) 182 111, www.kuopio.fi		Päiväys	30.11.2017	Suunn. alue
		Hyv.	A. Räsänen	As.nro 8748/2017
		Asemak.tark.		
		Suunn./tark.	K. Toikkanen	Piir. nro
		Piirt.		