


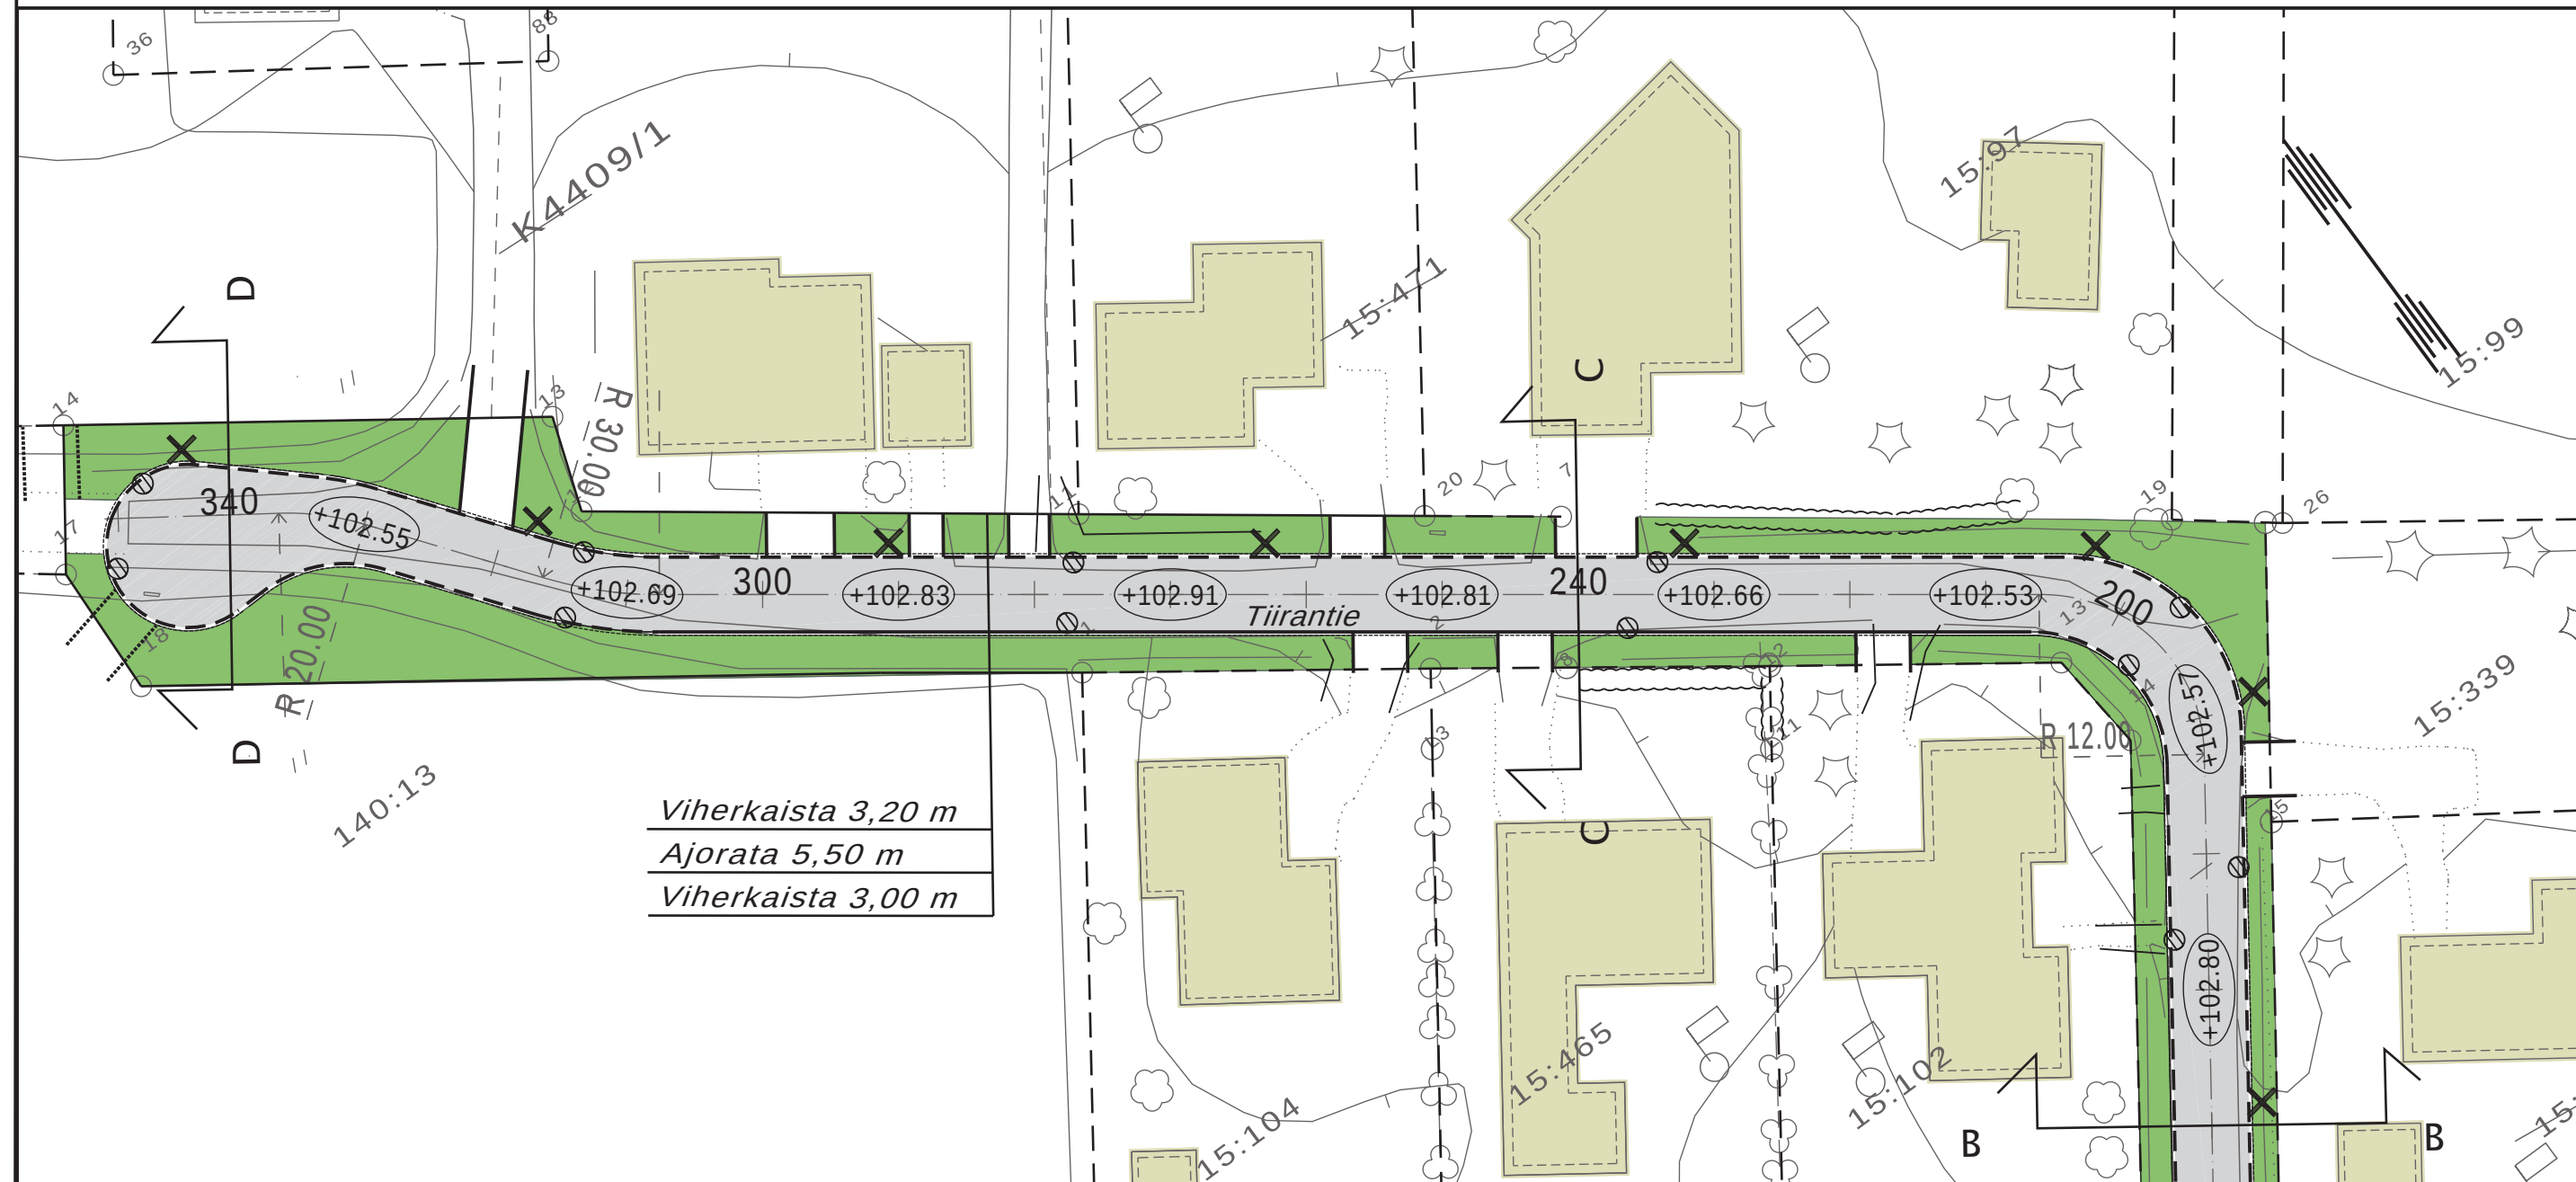

50 +-----+	Mittalinja paalutus paalulukema	15:114	Tilan numero
108.0	Kadun likim. korkeusasema (TSV)	A A	Tyyppipoikkileikkaus
R 45.00 —>	Kaarresäde (keskilinja)	 VAHVISTUSRAJA	Vahvistusraja
	Hulevesikaivo		Asfalttipäällyste
-----	Yliajettava reunakivi		Nurmetus
	Uusi katuvalo		



*Liite on allekirjoitettu koneellisesti Kuopion kaupungin asianhallintajärjestelmässä.
Allekirjoituksen oikeellisuuden voi todentaa kirjaamosta.*

C			
B			
A			
	MUUTOS/TÄYDENNYS	PÄIVÄYS	NIMI
Kohde <i>NILSIÄ 50</i> <i>TIIRANTIE</i> <i>plv 240-350</i>		Piirustuksen sisältö <i>ASEMAPIIRUSTUS 1:500</i> <i>POIKKILEIKKAUS 1:100</i>	
		Piirustuslaji <i>KATUSUUNNITELMA</i>	
KUOPIOIN KAUPUNKI, KAUPUNKIYMPÄRISTÖN PALVELUALUE KAUPUNKISUUNNITTELUPALVELUT KUNNALLISTEKNINEN SUUNNITTELU PL 1097 (SUOKATU 42) 70111 KUOPIO Puhelin (017) 182 111, www.kuopio.fi		Päiväys <i>30.11.2017</i>	Suunn. alue AS.nro <i>8748/2017</i>
		Hyv. <i>A.Räsänen</i>	
		Asemak.tark. 	
		Suunn.tark. <i>K. Toikkanen</i>	Piir. nro
		Piirt. 	