



MERKINTÖJEN SELITYKSET

- 50 Mittalinja, paalutus ja paalulukema
- (+101.6) Kadun likim. korkeusasema (TSV)
- (+117.5) Tontin likim. nurkkakorkeus
- R=60 Kaarresäde (keskilinja)
- 4:326 Tilan numero
- Hidaste/korotettu alue
- A-A Tyypipoikkileikkaus
- Vahvistusraja
- Reunatuki
- Madallettu reunatuki
- Hulevesikaivo
- Valaisin 8 m
- Rumpu
- Avo-oja ja virtaussuunta
- Ajorata-asfalttipäällyste
- Jk/pp-asfalttipäällyste
- Betonikiveys
- Sorapäällyste
- Nurmi
- Maisemanurmi
- Poistettava puu


Tyypipoikkileikkaus B-B

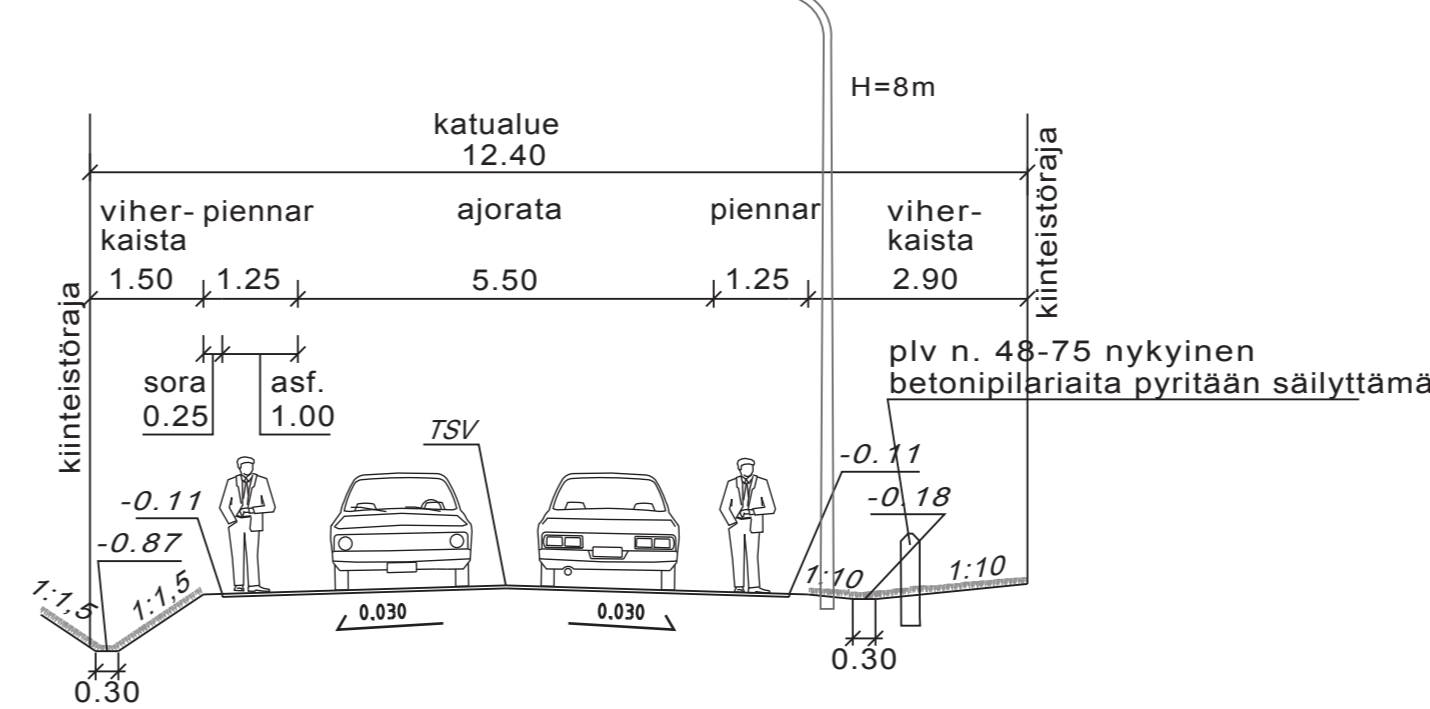


Tyypipoikkileikkaus D-D

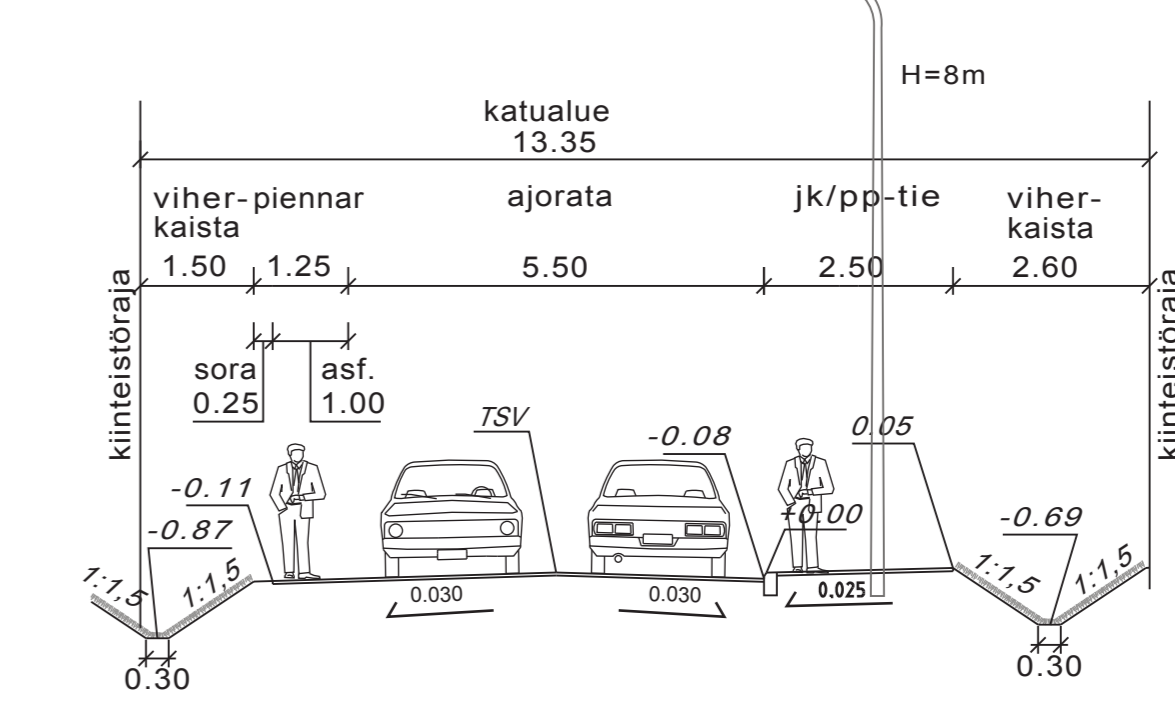


Tyypipoikkileikkaus A-A

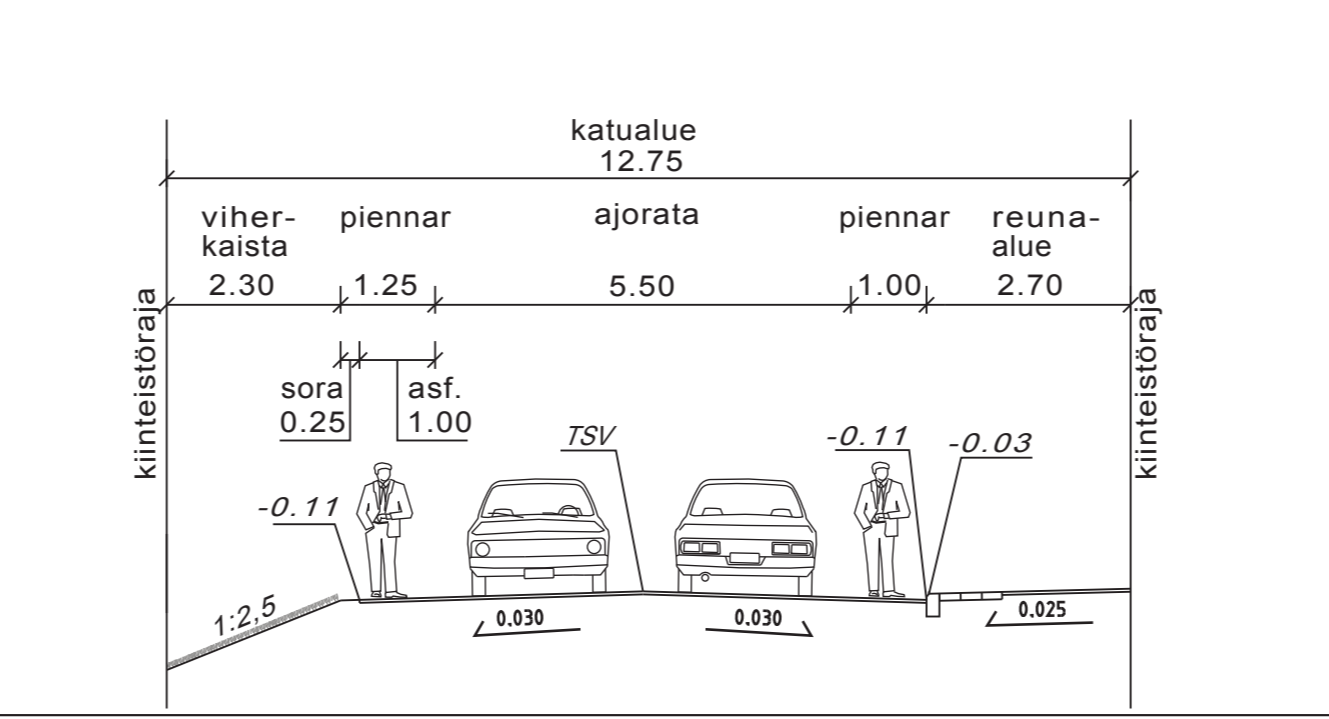

Tyypipoikkileikkaus C-C

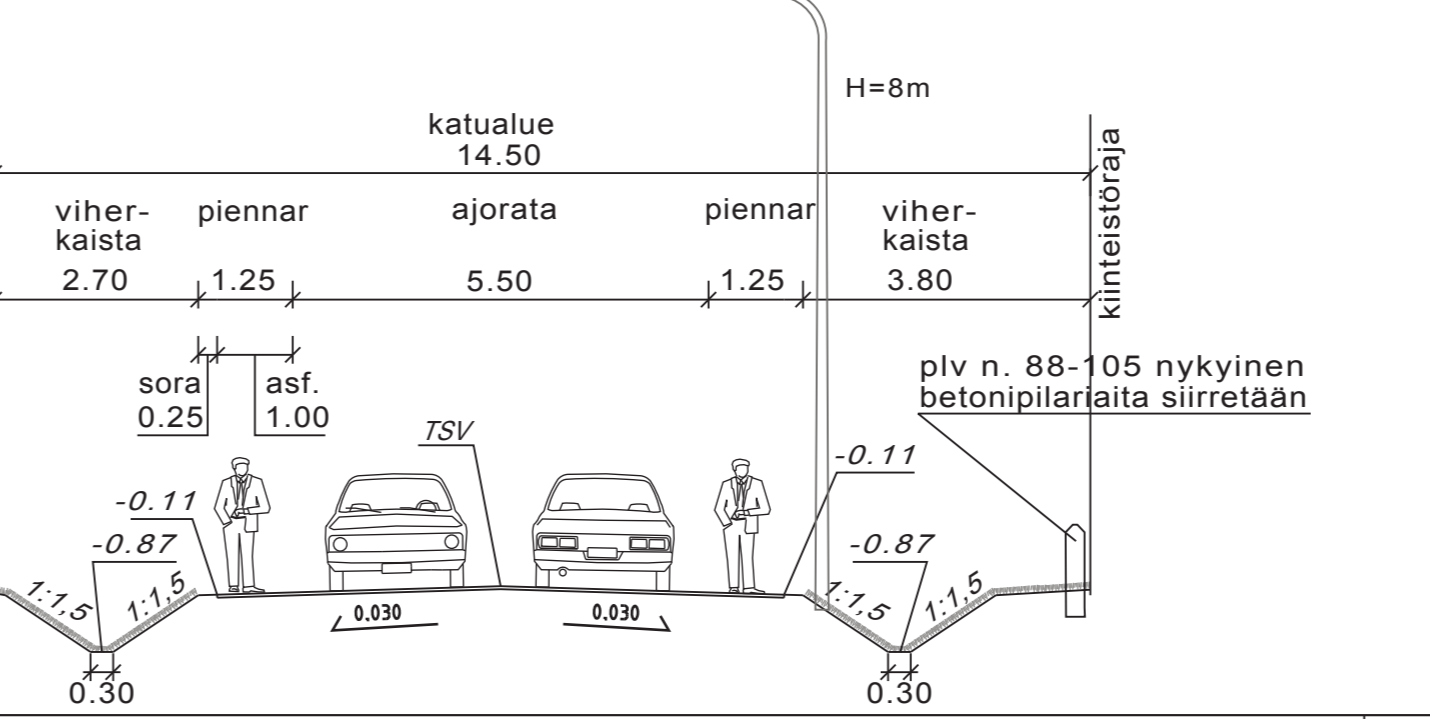

Tyypipoikkileikkaus E-E

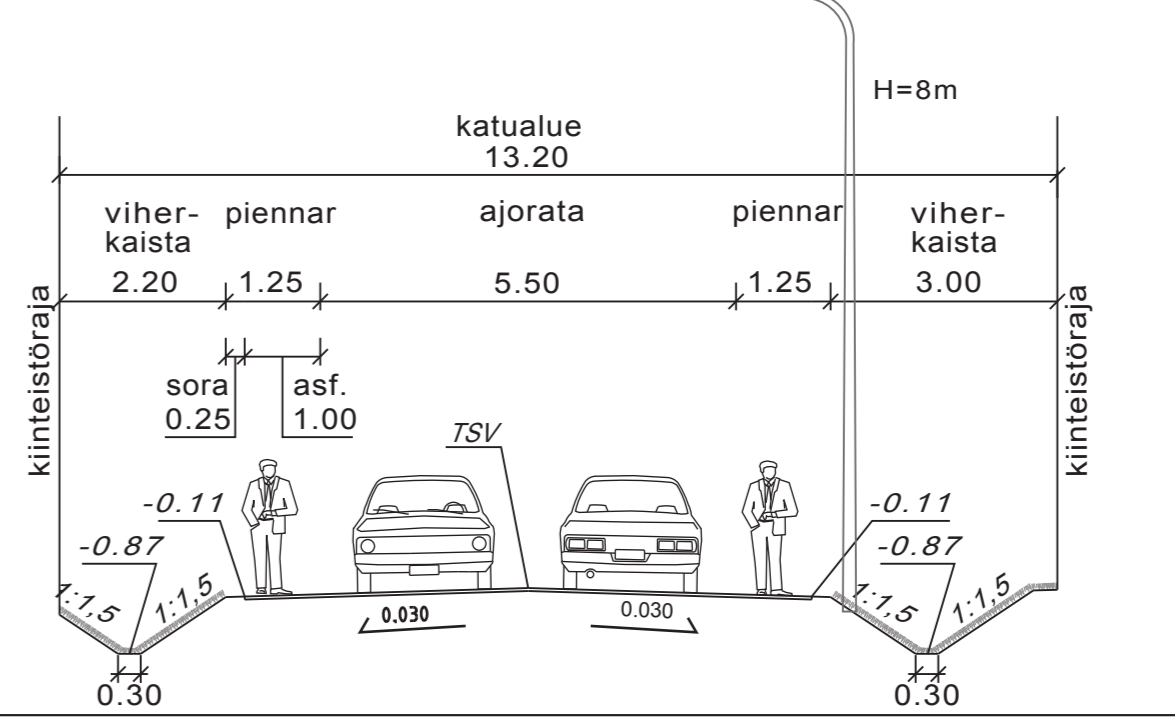

Vähiäinen poikkeaminen asemakaavaan: ajoneuvoliittymän sijoittuminen osittain liittymäkieltoalueelle korttelin 24 kohdalla vs asemakaavapöytäkirja Ulla Korhonen

KORKEUSJÄRJESTELMÄ N2000
 KOORDINAATTIJÄRJESTELMÄ ETRS-GK27
 Liite on allekirjoitettu koneellisesti Kuopion kaupungin asianhallintajärjestelmässä.
 Allekirjoituksen oikeellisuuden voi todentaa kirjaamosta.

MUUTOSTÄYDENNYS	PÄIVÄYS	NIMI
Kohde	Piirustuksen sisältö	Mittakaava
72. MUURUVESI	ASEMAPIIRUSTUS	1:500
RANTATIE	TYYPPIPOIKKILEIKKAUS	1:100
PLV 0-350	KATUSUUNNITELMA	
KUOPION KAUPUNKI, KAUPUNKIYMPÄRISTÖN PALVELUALUE KAUPUNKISUUNNITTELUPALVELUT	Päiväys	Suunn. alue
KUNNALLISTEKNINEN SUUNNITTELU	Hyv. A.RÄSÄNEN	As.nro 8968/2017
PL 1097 (SUOKATU 42) 70111 KUOPIO Puhelin (017) 182 111, www.kuopio.fi	Asemak.tark. U.KORHONEN	Piir. nro
KUOPION KAUPUNKI	Suunn./tark. J.KARPPINEN	
KUOPION VESI LIIKELAITOS	Piir.	
HAAPANIEMENTIE 30, 70100 KUOPIO Puhelin (017) 185 111, www.kuopio.fi	Hyv. vastaanotetuksi	
RAMBOLL Ramboll Finland Oy Kirjastokatu 4 70100 Kuopio puh. 020 755 611	Suunn. aikainen turvallisuuskoordinaattori	
Suunn. alk. TKA	Työnro 1510037714	Tiedosto
Piirustusno 401		Muutos
Suunn. Aki-Matti Partanen, Matias Enäsuo	Piir. SKUK	Hyv. Teemu Matilainen
		Pvm 30.11.2017