


Asemakaavan muutosehdotus: Jäähallin ympäristö, 8061/2016
Havainnekuva keskustasta kohti Kuopio-hallia

11.1.2018

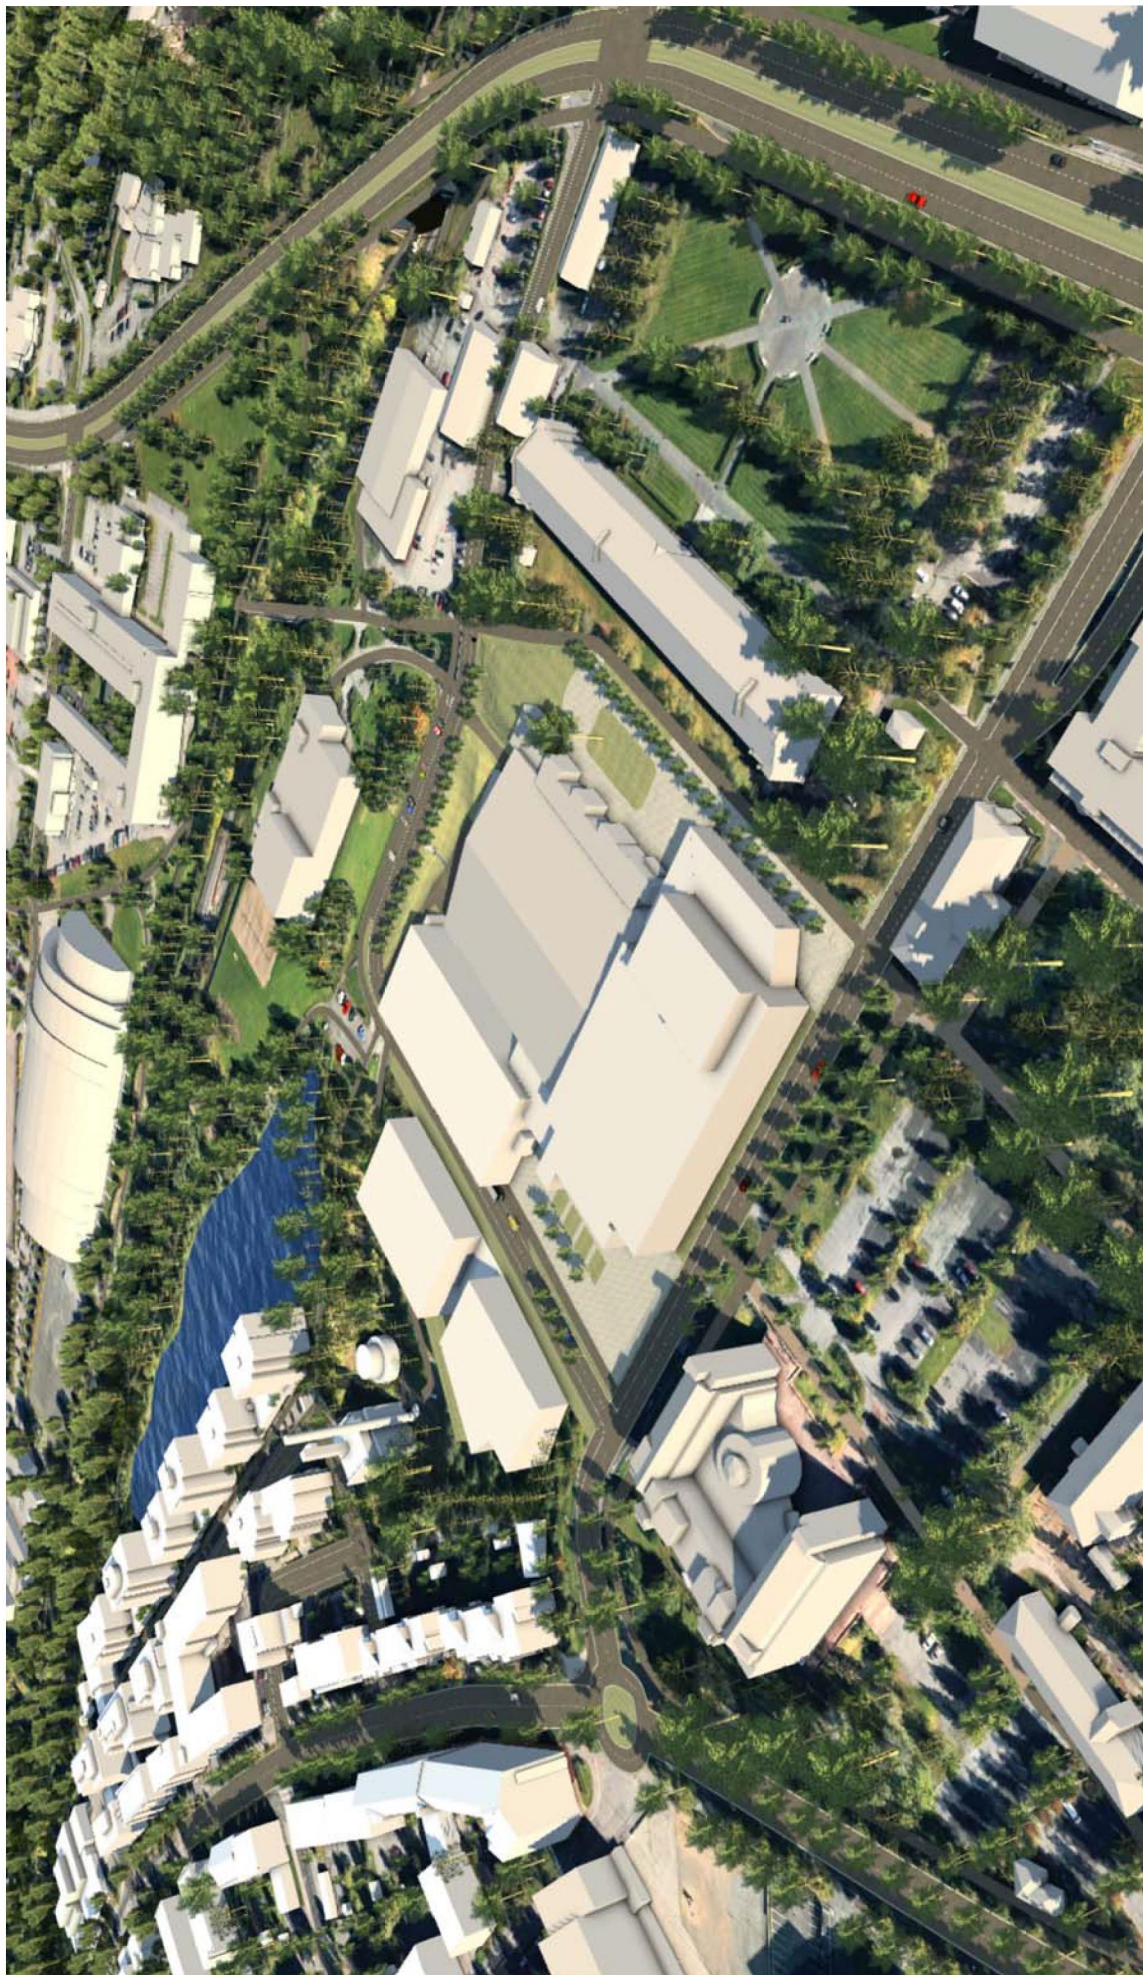


LIITE 3

Asemakaavan muutosehdotus: Jäähallin ympäristö, 8061/2016
Havainnekuva Kuopio-hallin suunnasta kohti keskustaa

11.1.2018







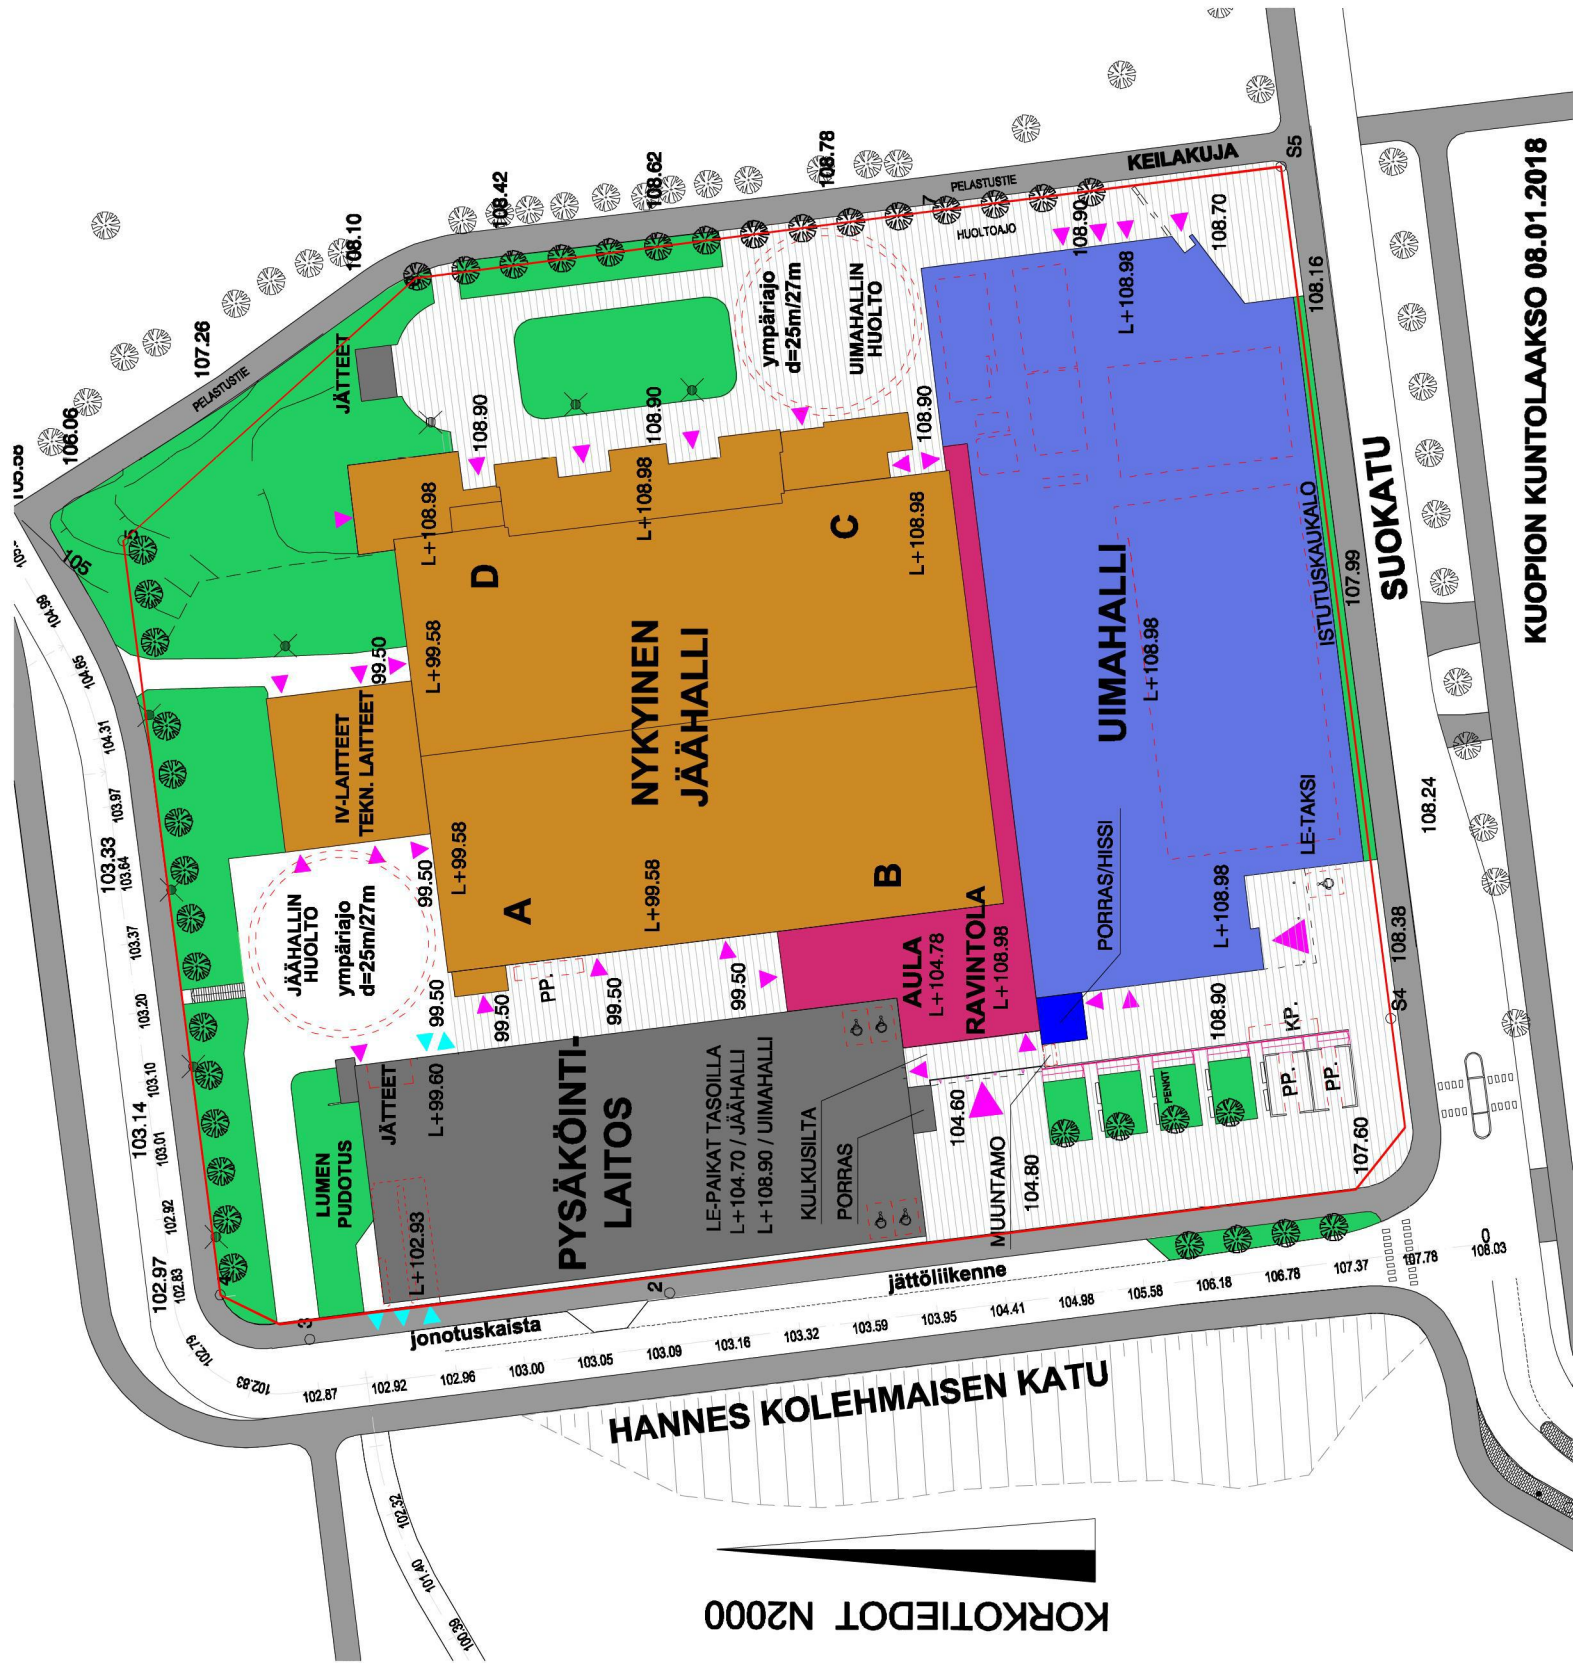


KORKKOTIEDOT N2000

KUOPION KUNTOLAAKSO 08.01.2018

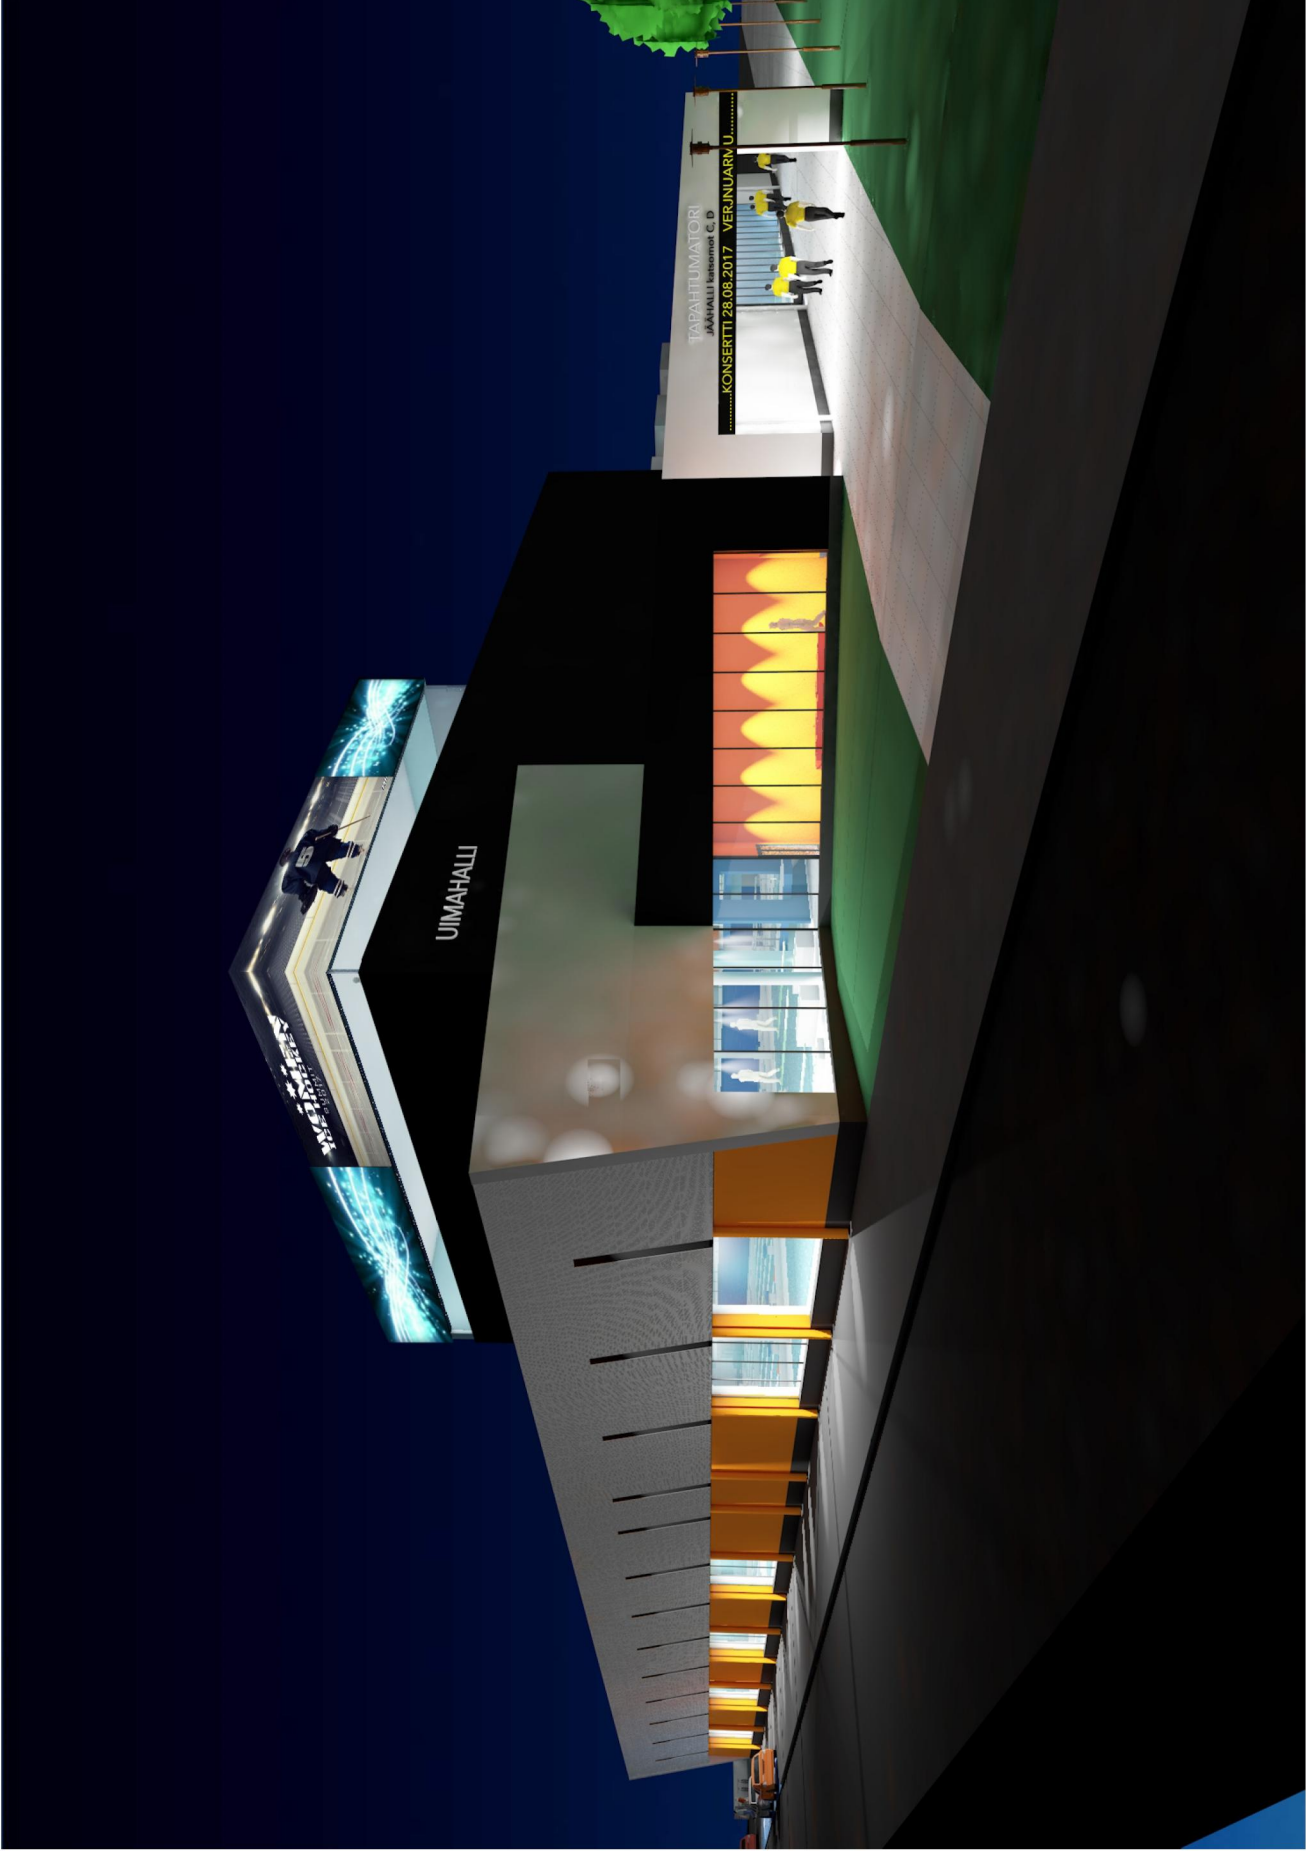


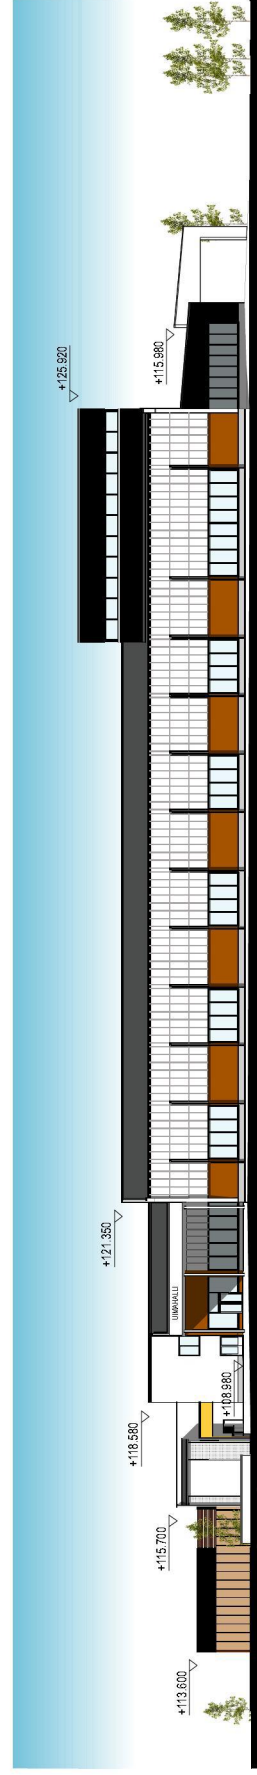


JULKISIVU SUOKADULLE (nähtään)

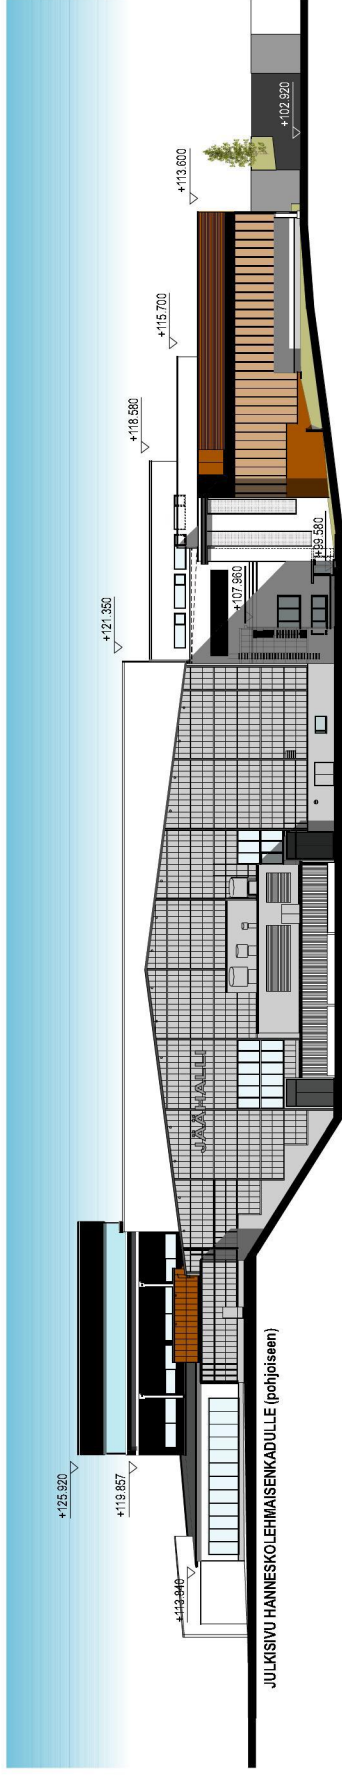

JULKISIVU HANNESKOLEHMAISENKADULLE (pohjoiseen)

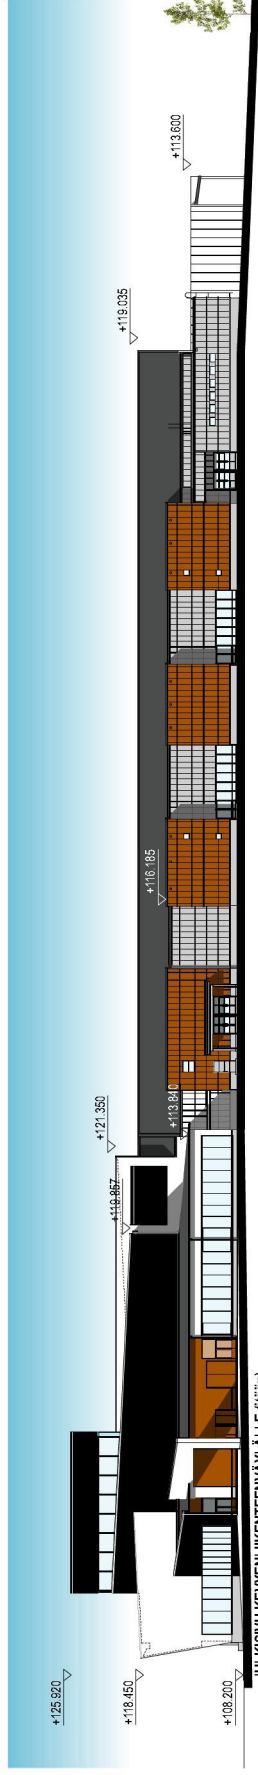

JULKISIVU KEVENIJOKENTEENVÄYLÄLLE (itäään)

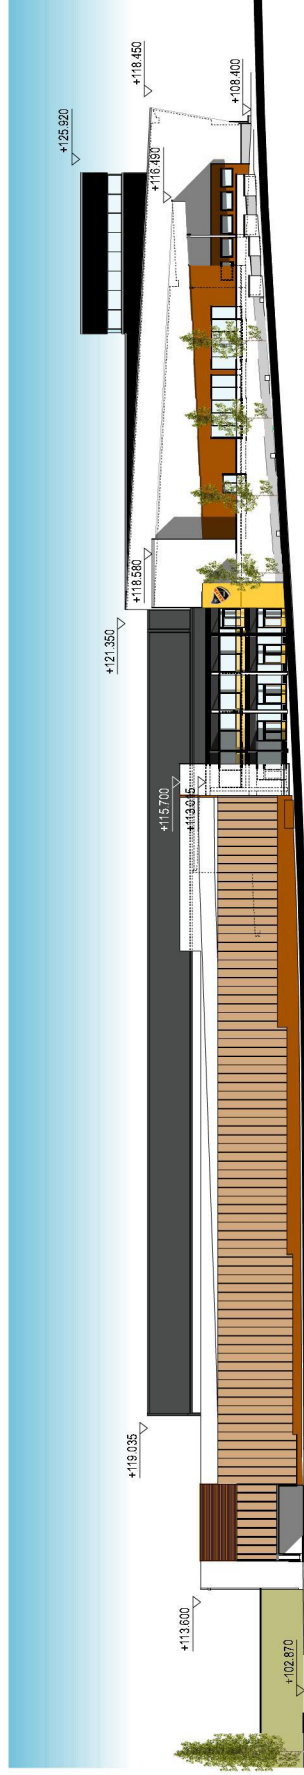

JULKISIVU HANNESKOLEHMAISENKADULLE (länneen)