

LITE 7

HIIHTOPUISTO

Hiihtäjätie

Sompatie


Nyk keskijänniteverkko

Tuotuspvm: 07.11.2017  
Mittakaava: 1:1000

Sähköverkko  
PL 105, 70101 KUOPIO

058

K35

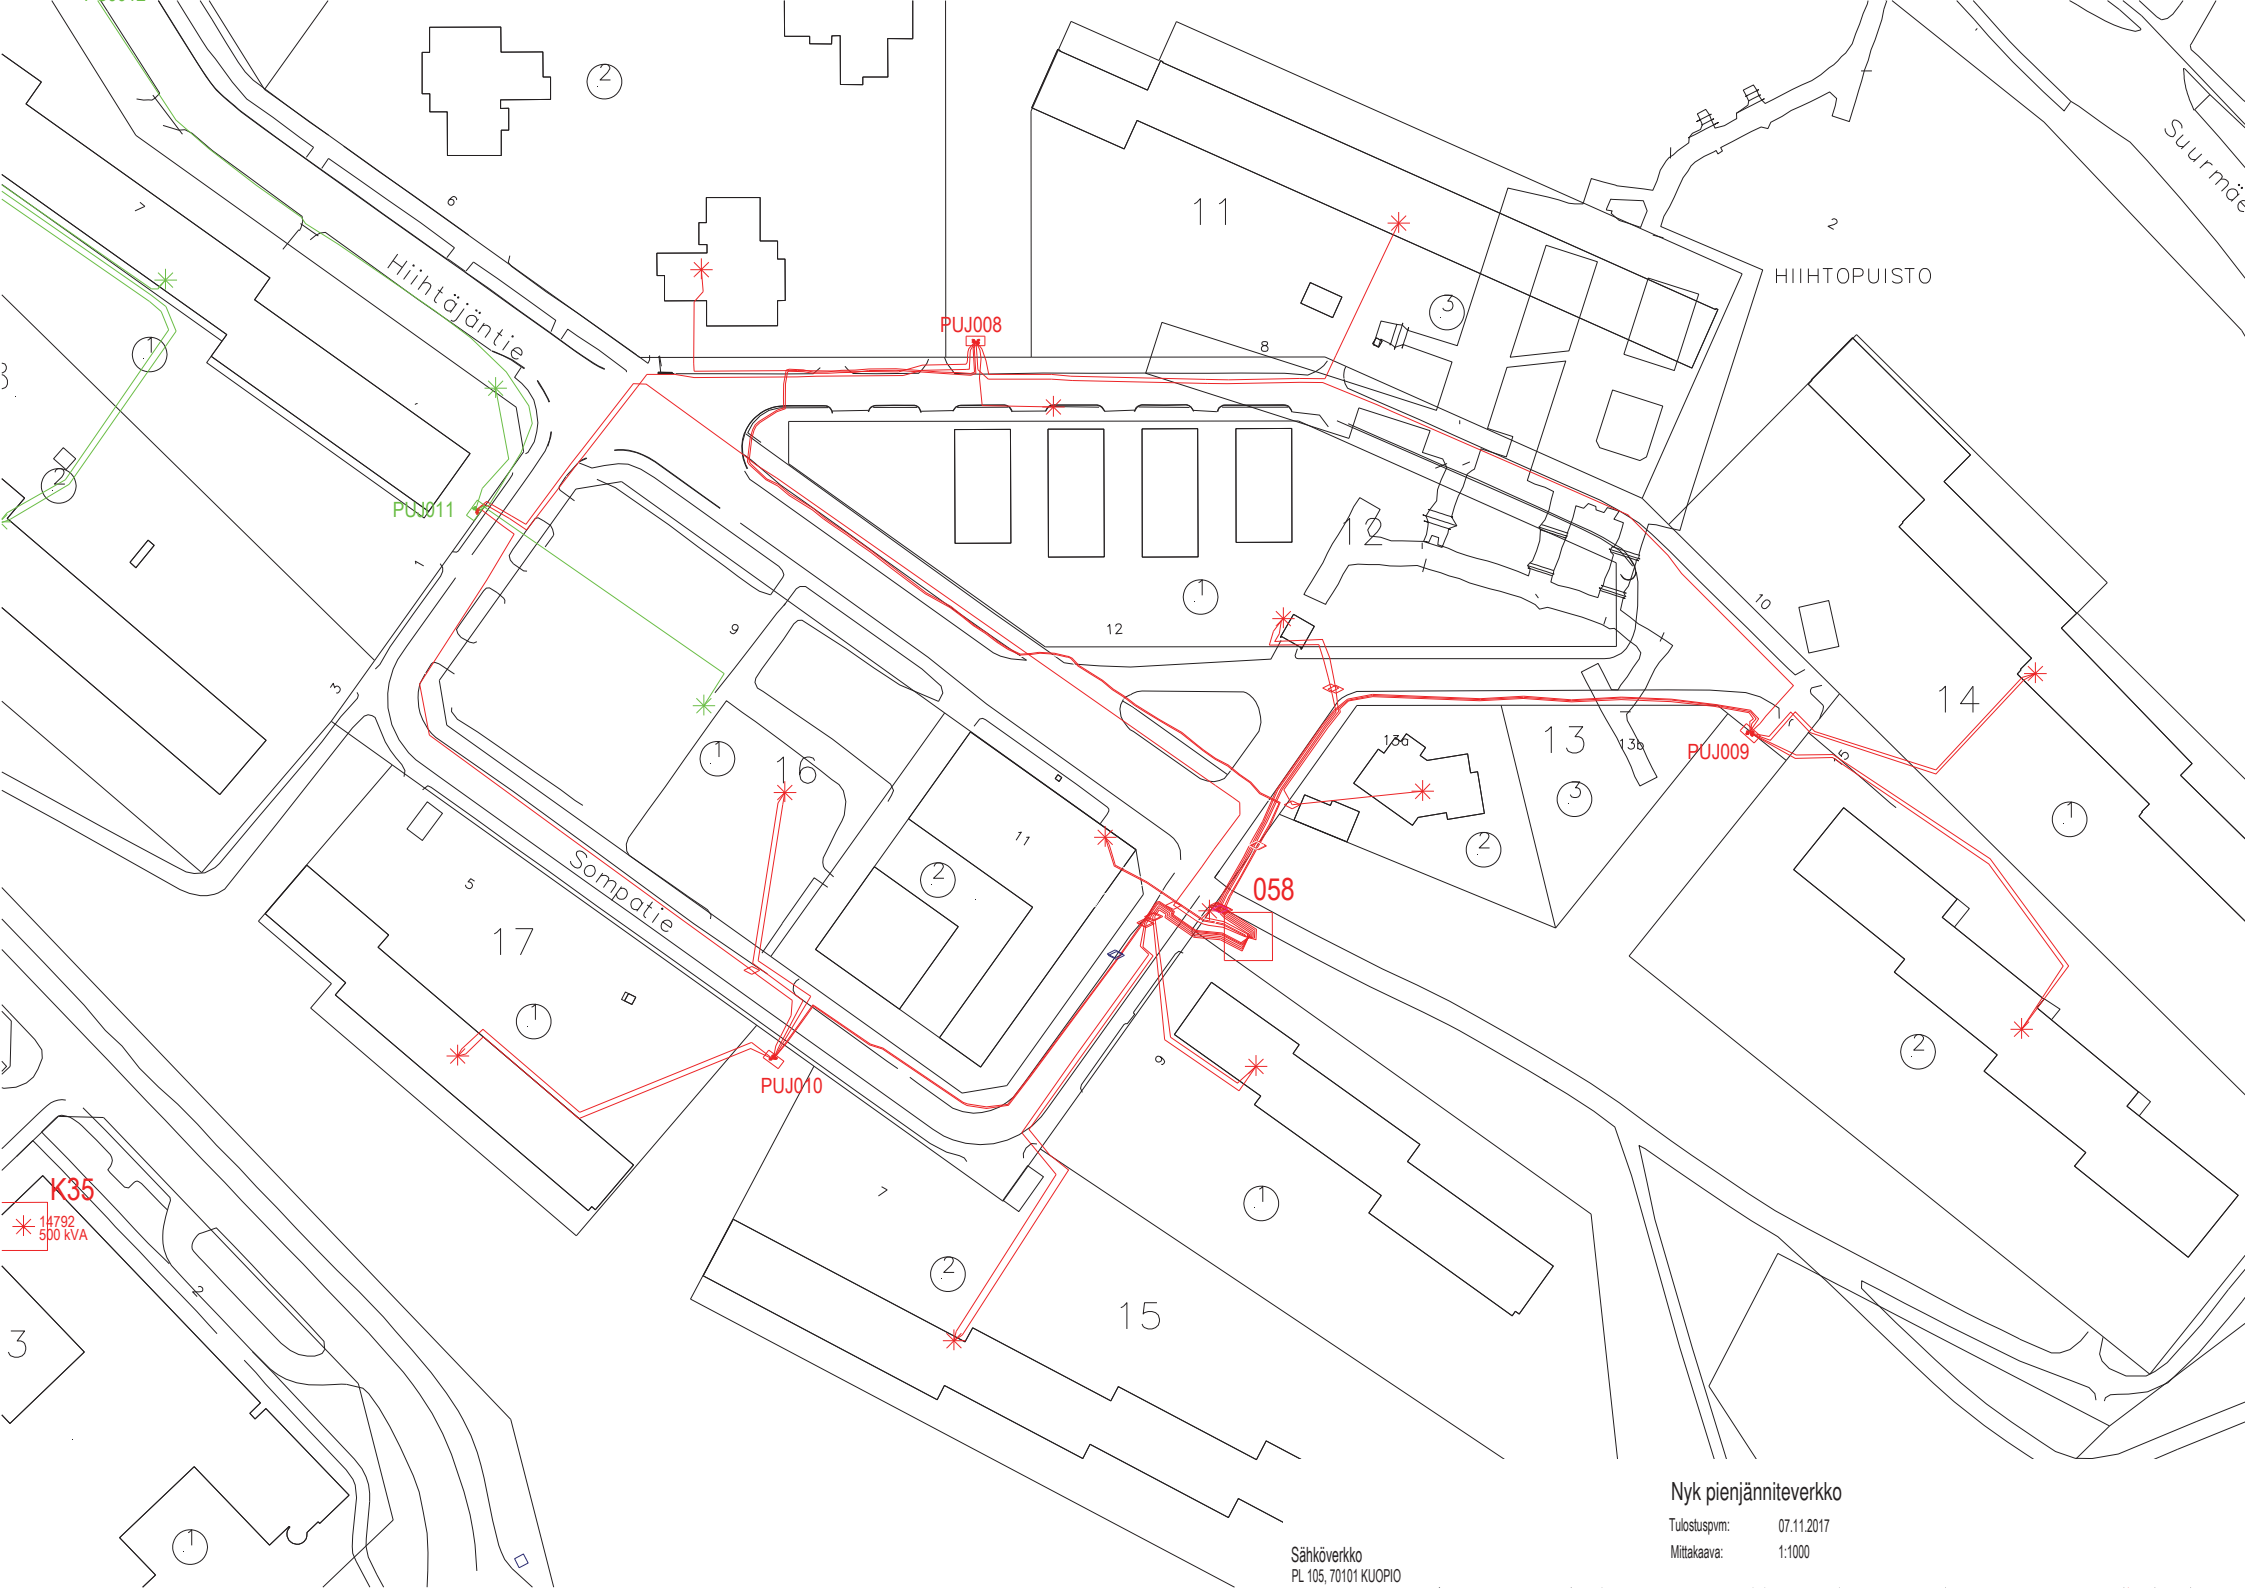

Hiitäjantie

Sompatie

HIIHTOPUISTO

Suurmäe

PUJ008

PUJ011

PUJ009

PUJ010

058

K35


14792  
500 kVA

Nyk pienjänniteverkko

Tuotuspvm: 07.11.2017

Mittakaava: 1:1000


Sähköverkko  
PL 105, 70101 KUOPIO

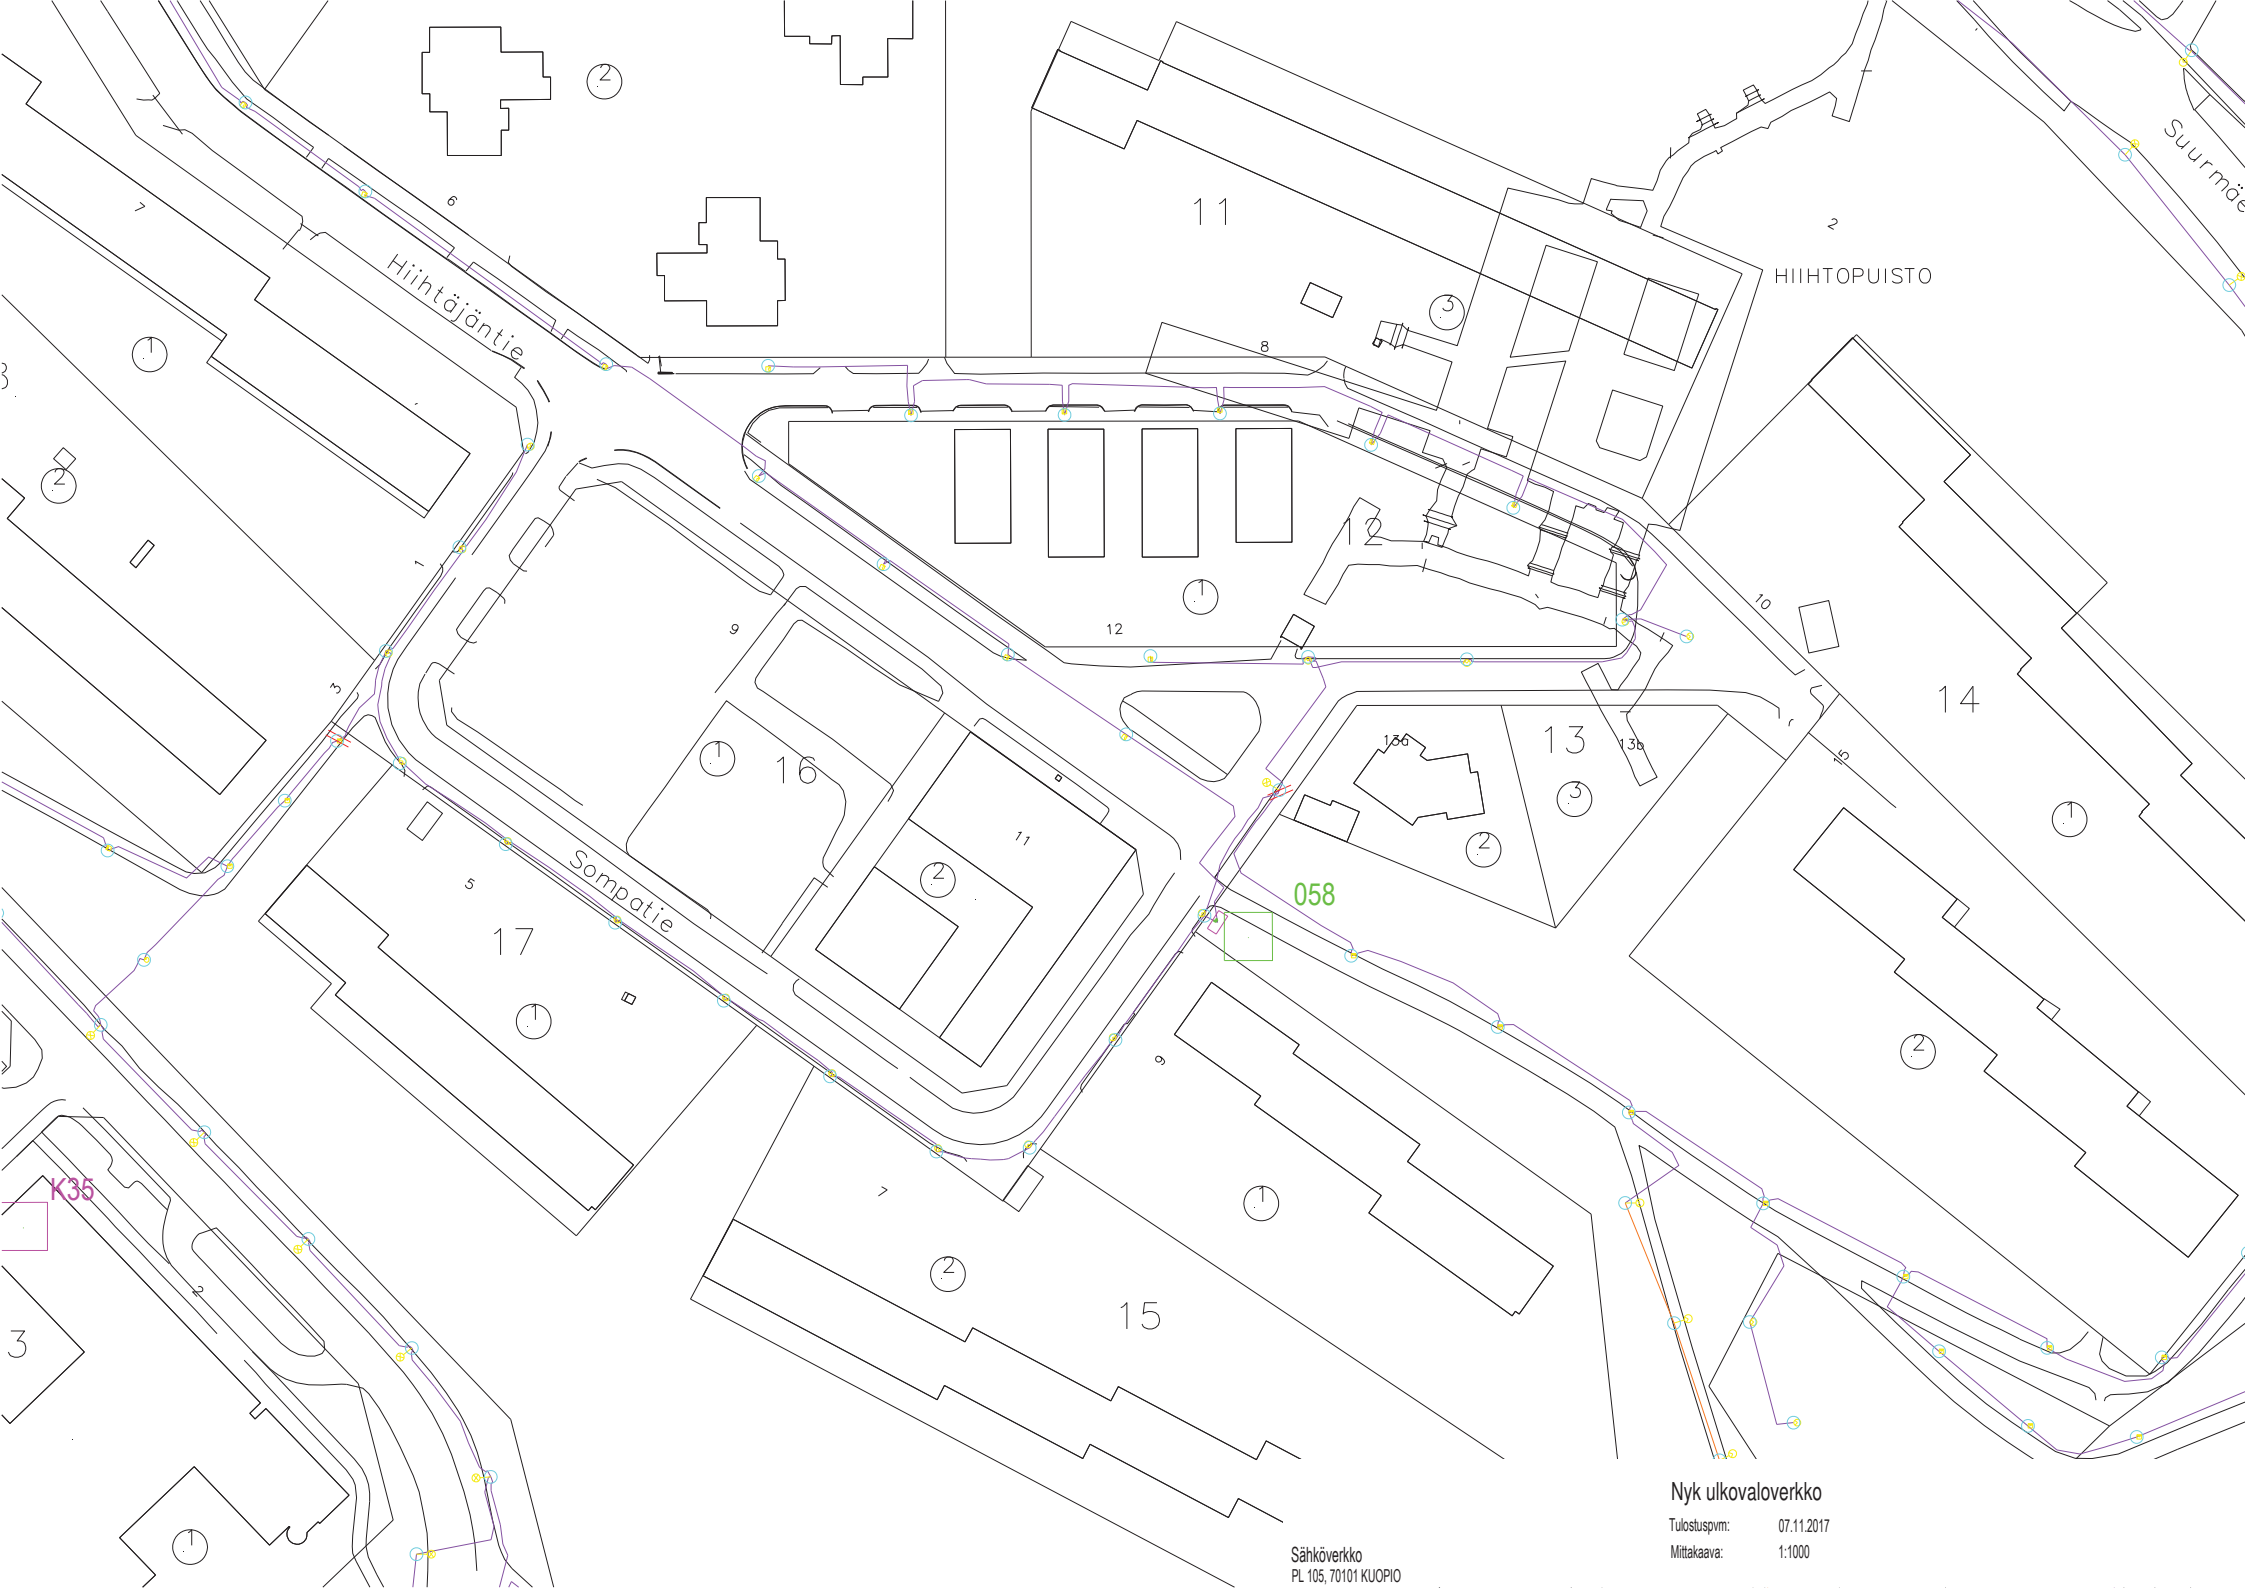

**Nyk ulkovaloverkko**

Tuotuspvm: 07.11.2017  
Mittakaava: 1:1000

Sähköverkko  
PL 105, 70101 KUOPIO

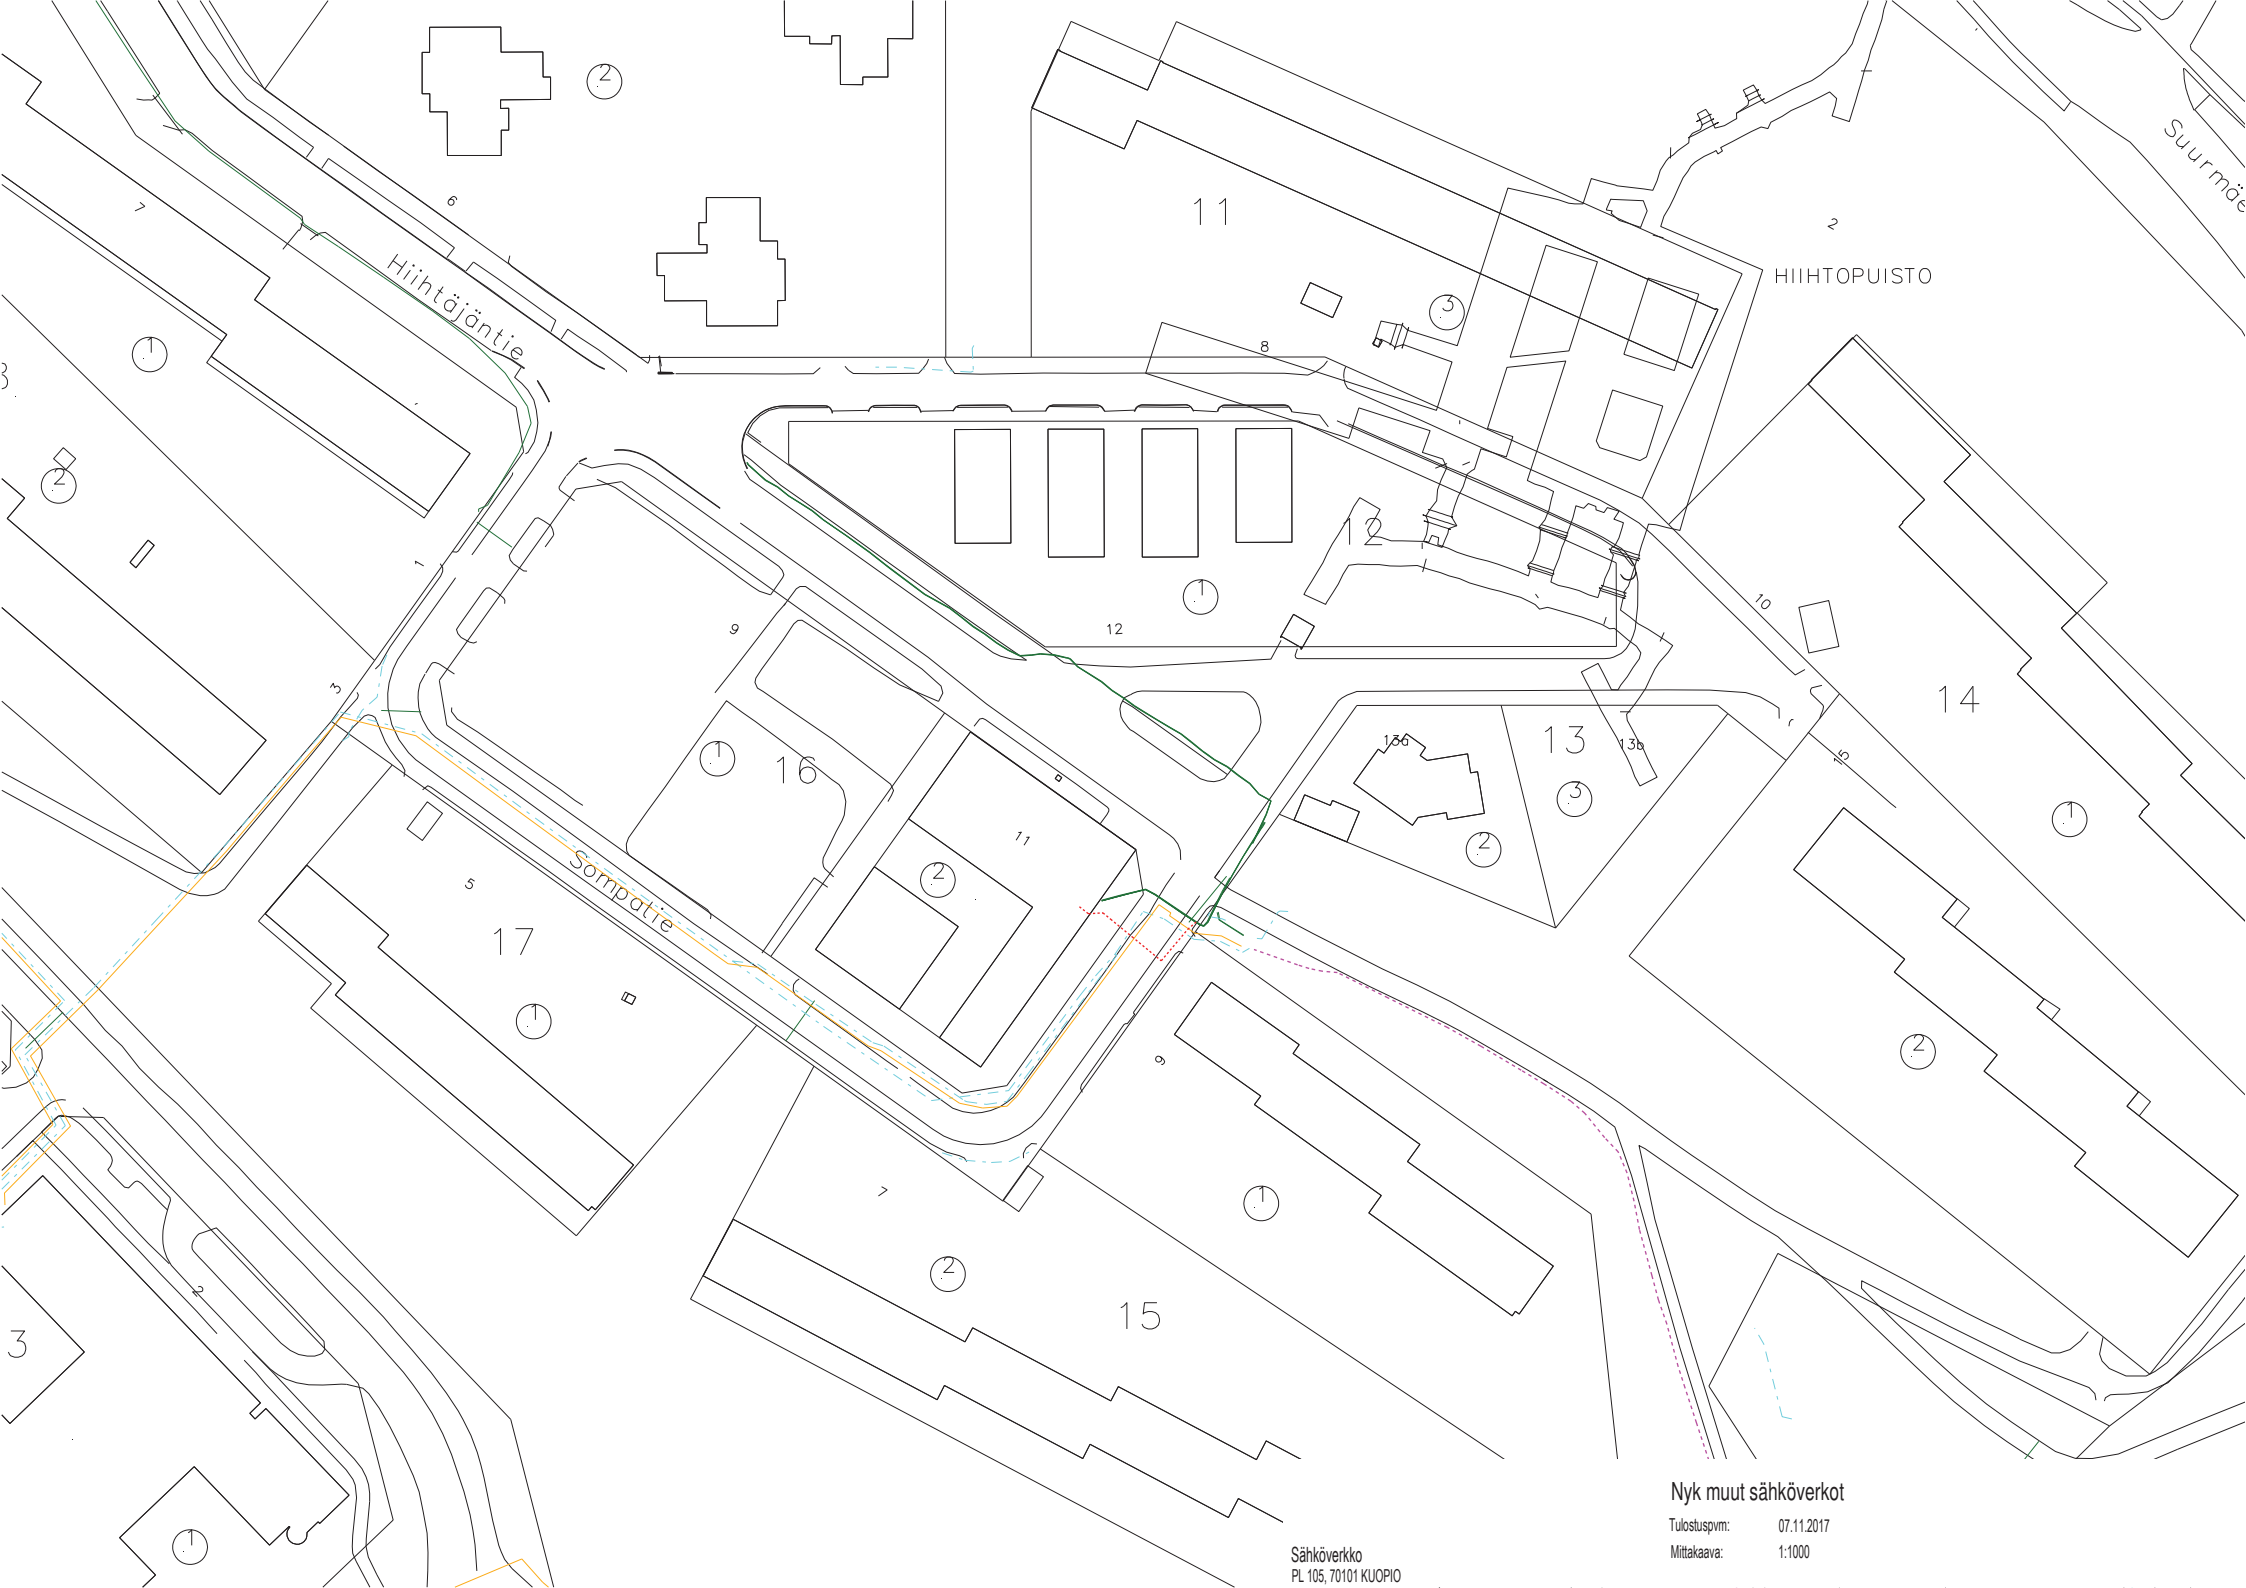

Nyk muut sähköverkot

Tuotuspvm: 07.11.2017  
Mittakaava: 1:1000

Sähköverkko  
PL 105, 70101 KUOPIO