



SIVU 1


① MOLEMMINPUOLIN PVC-MUOVITETTU VINYLPLAN POLYESTERIKANGAS, 3/3 PANAMA-KUDOKSELLA, VÄRI VALKEA

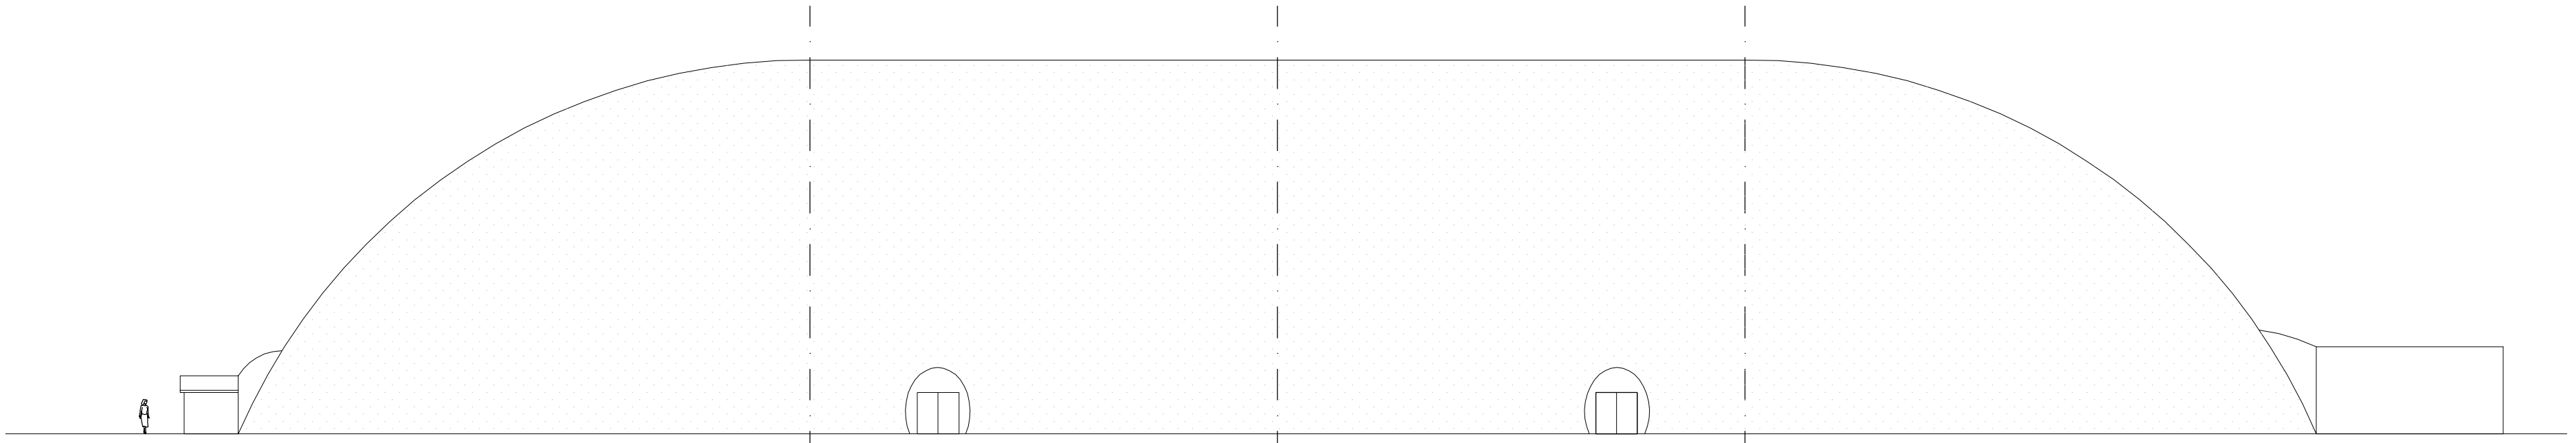



SIVU 3

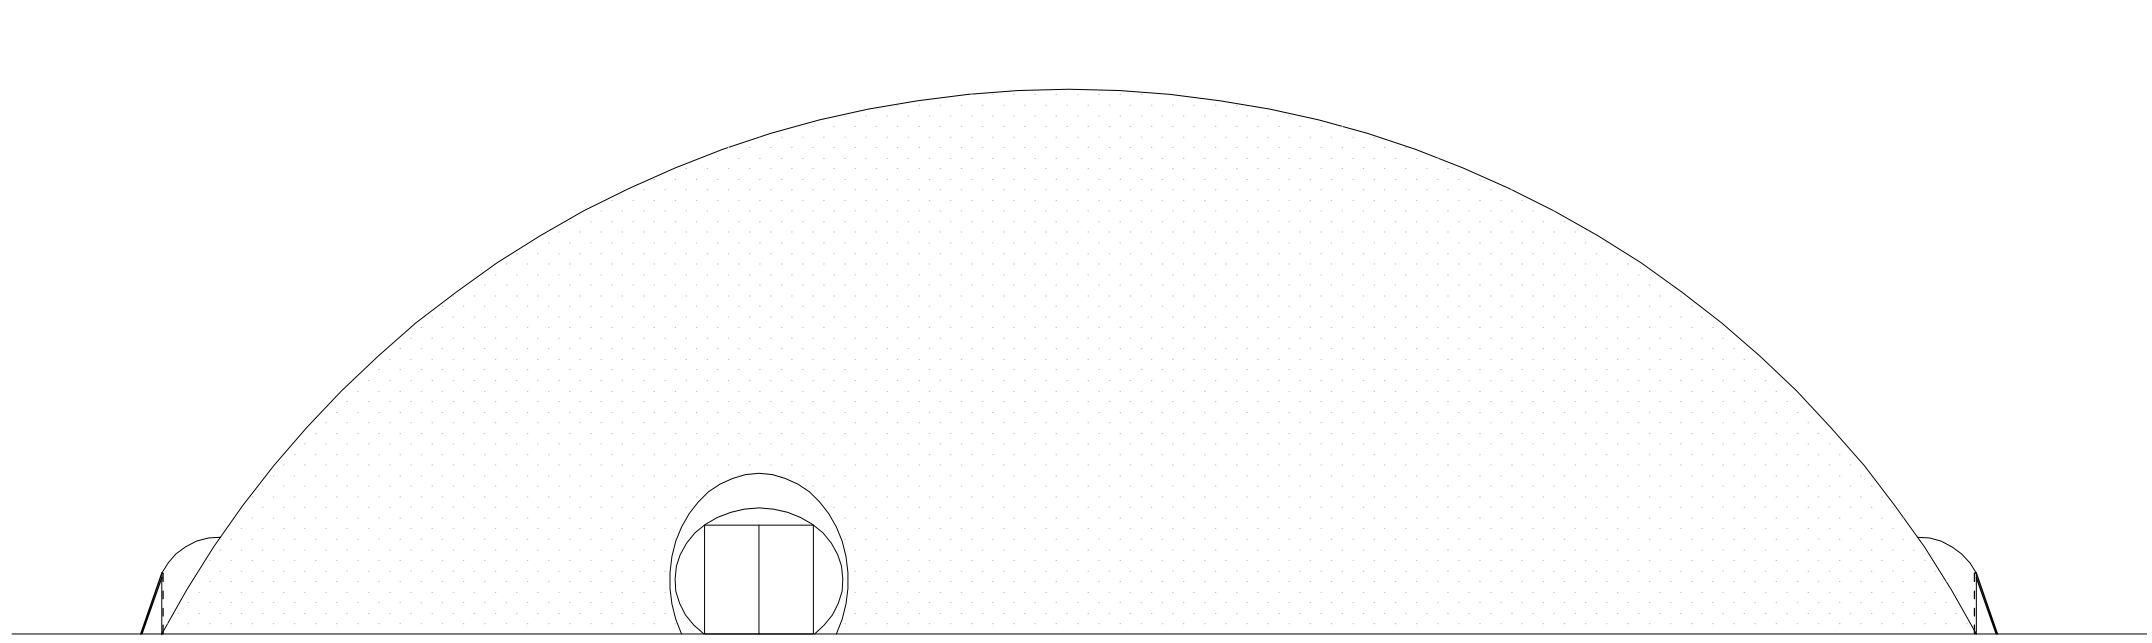

SIVU 2

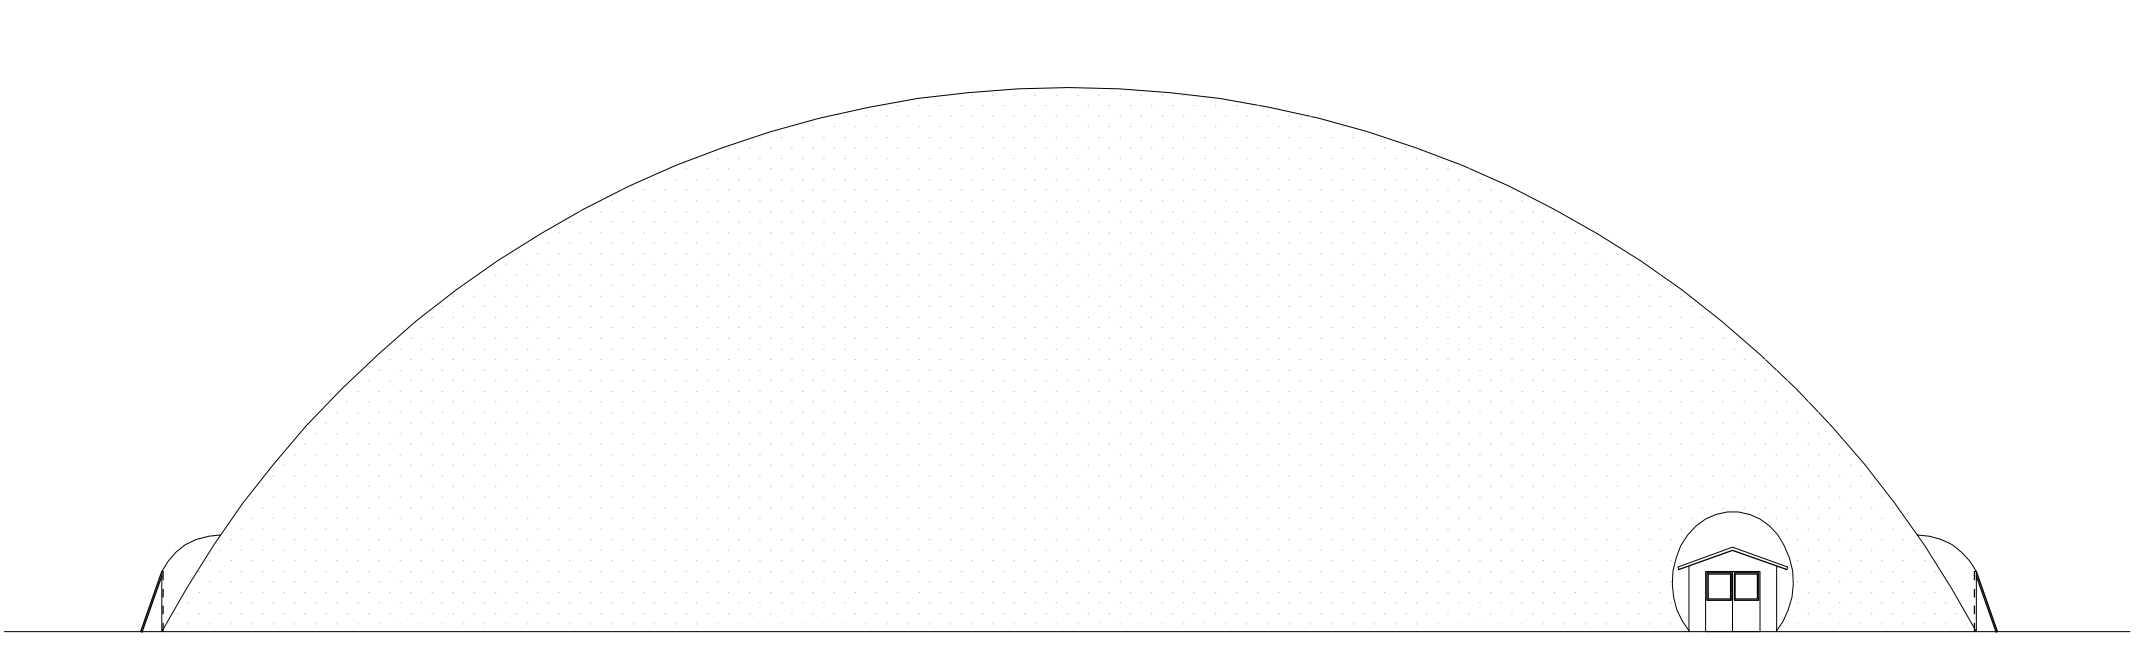

SIVU 4

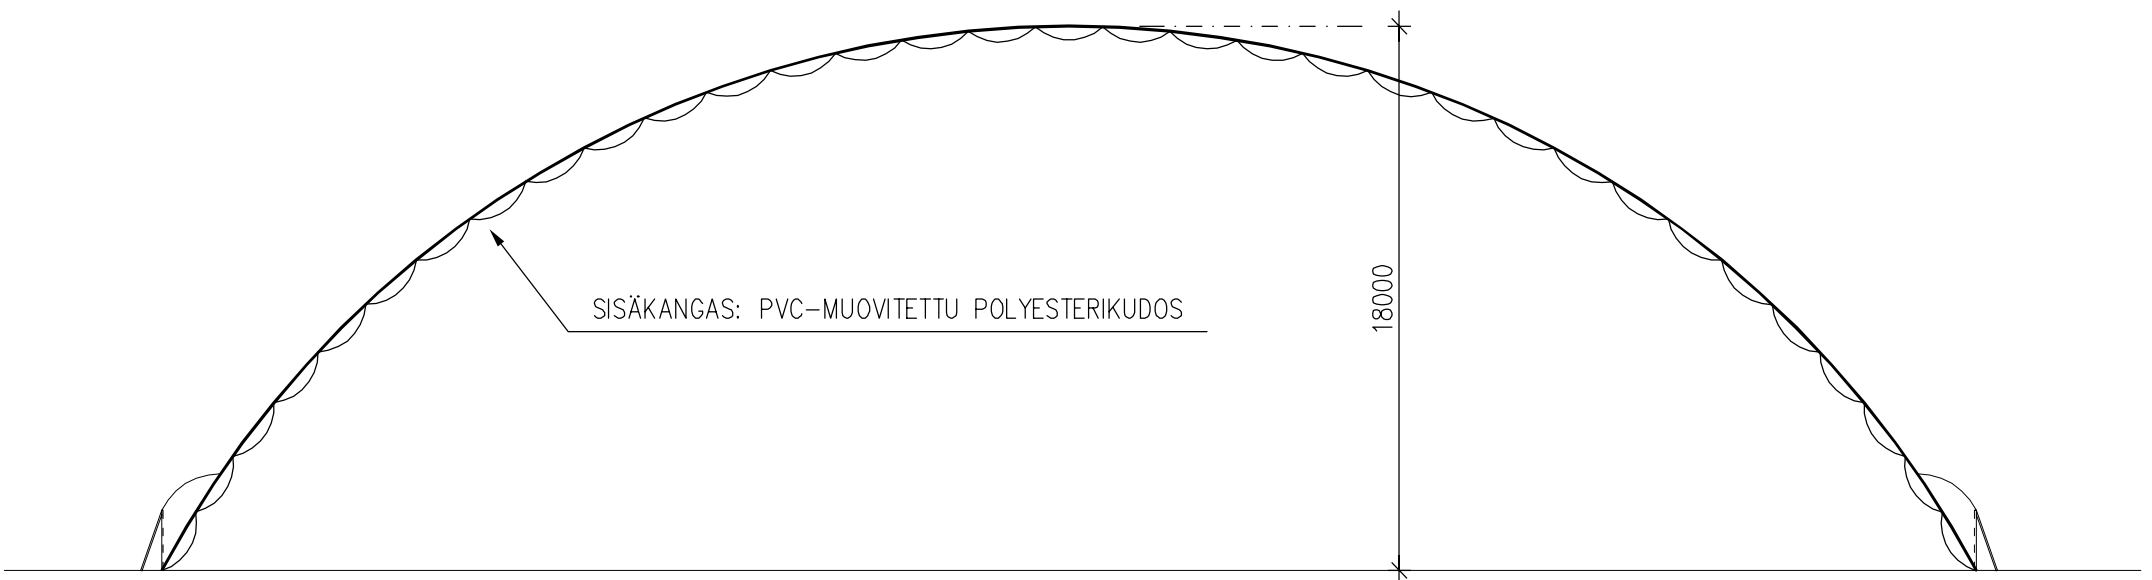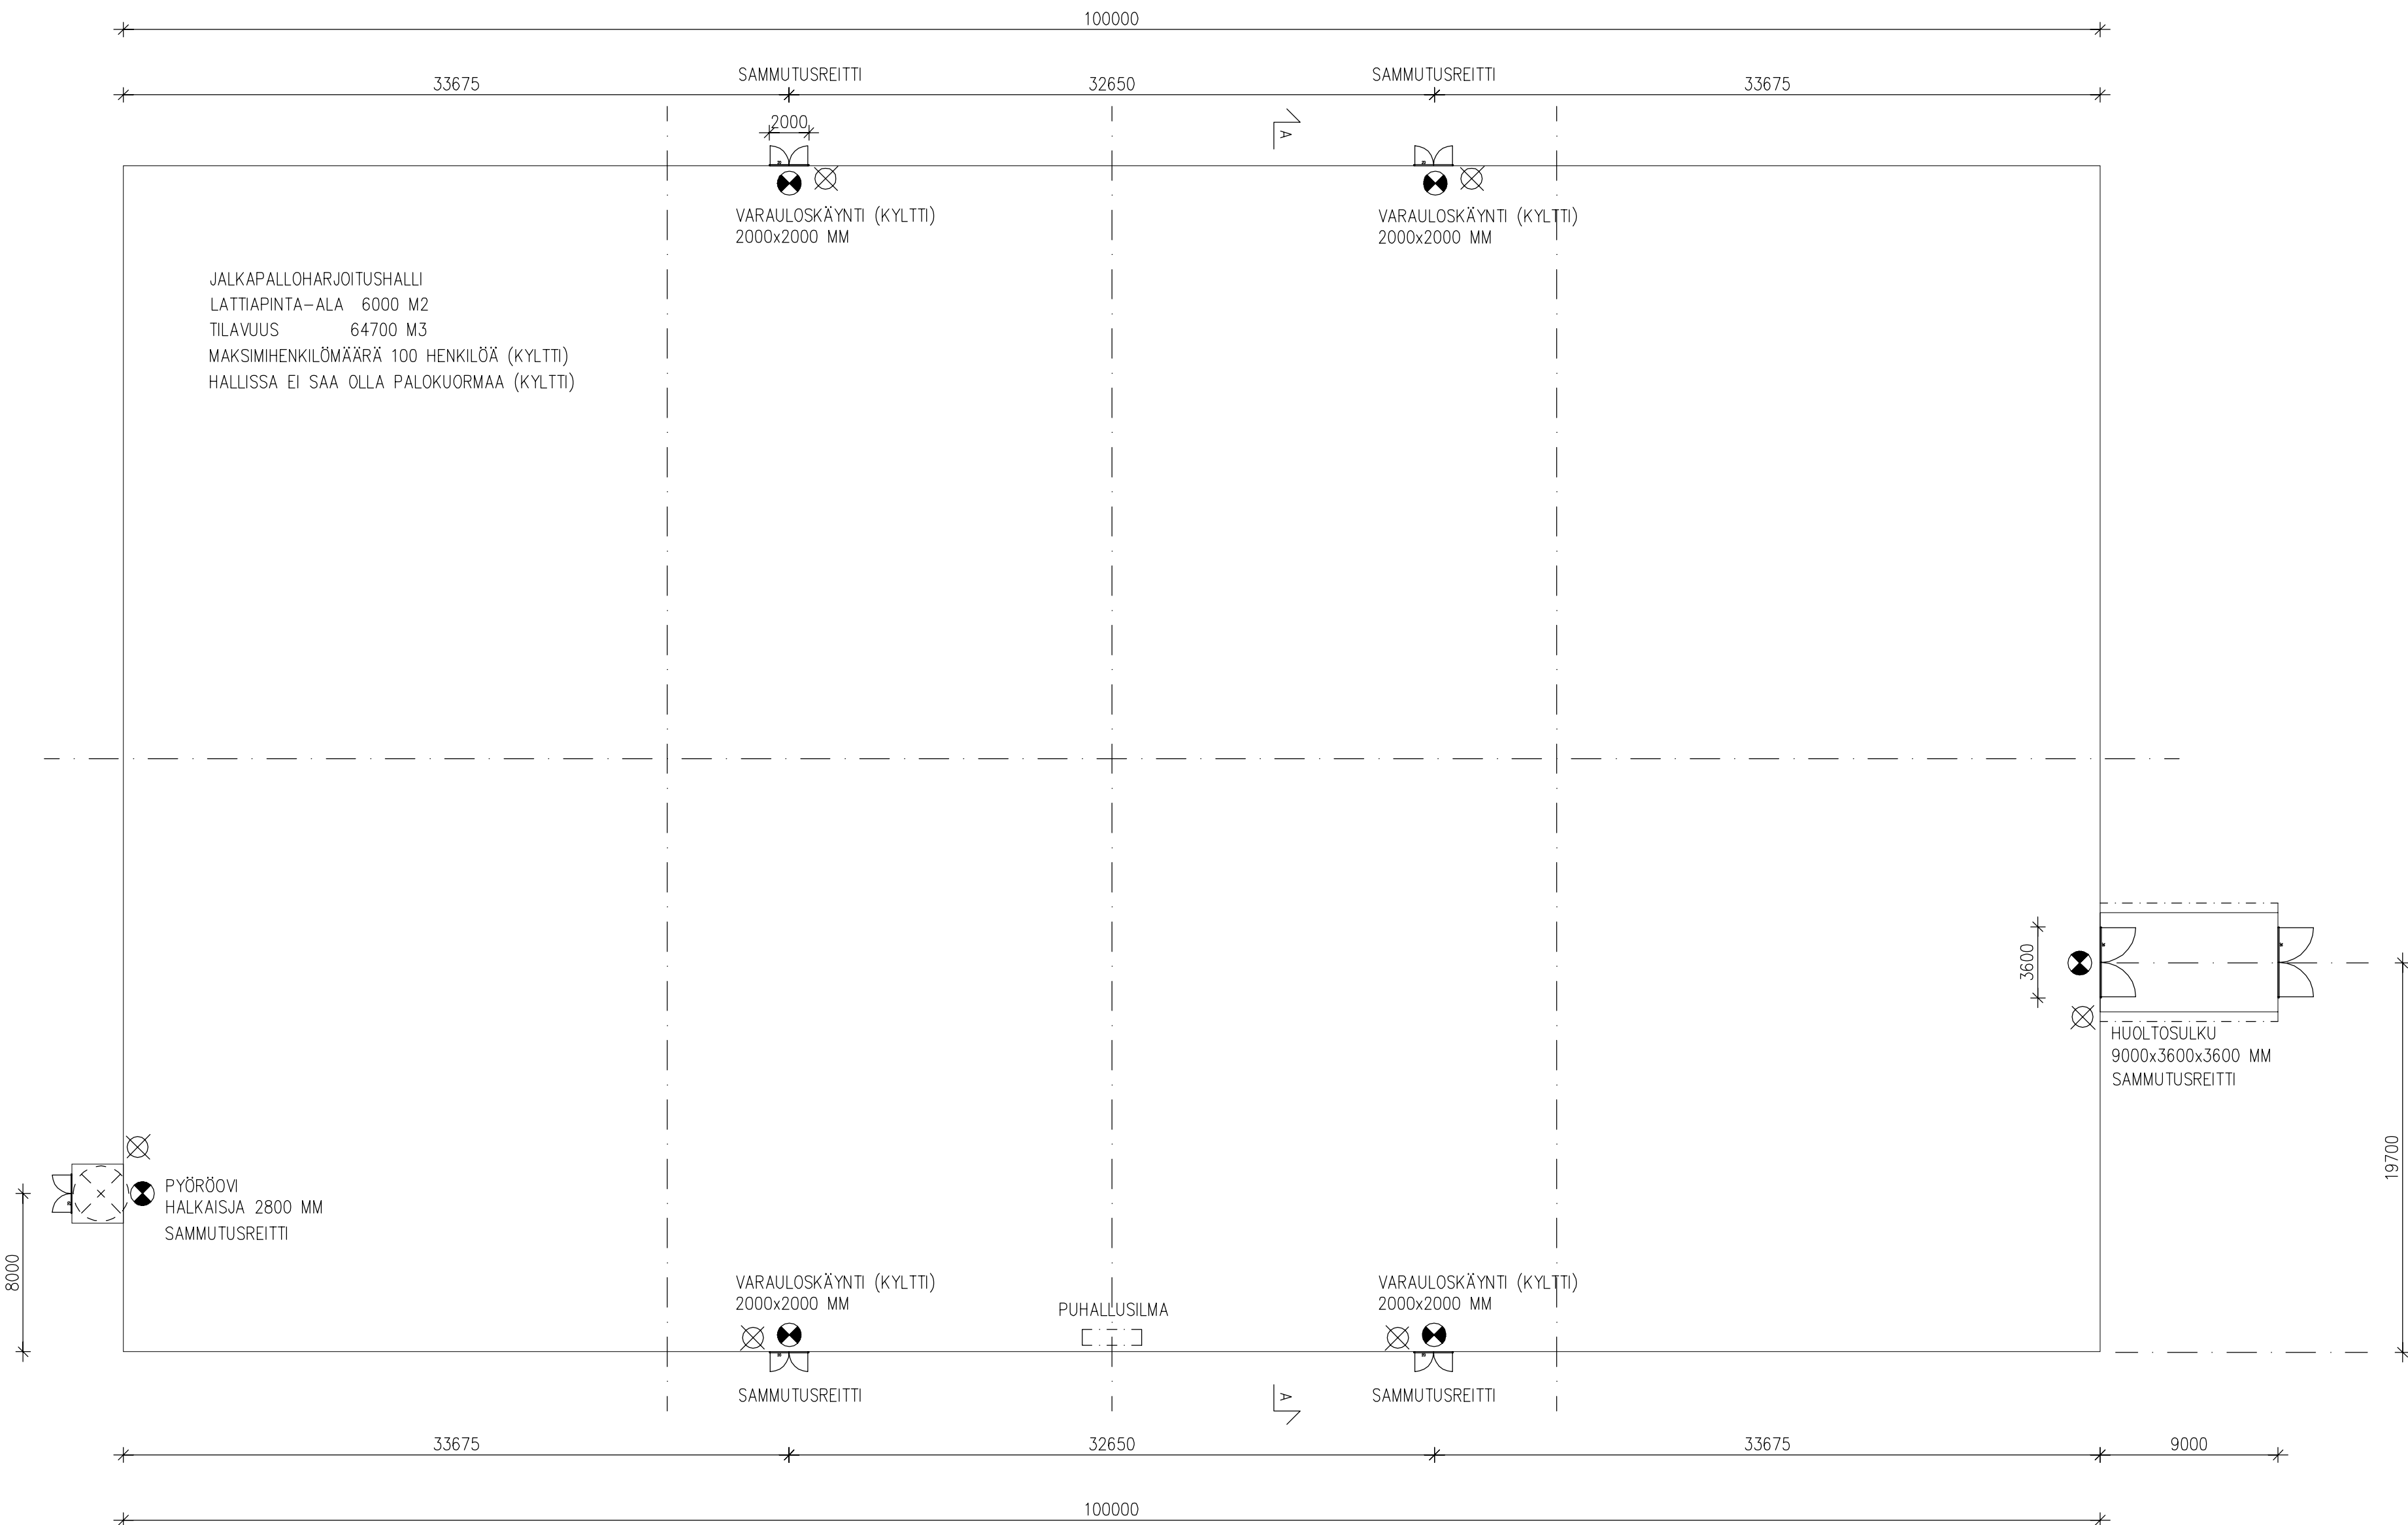

LEIKKAUS A - A

TEKNINEN ERITTELY	
RAKENNUS	Liikuntahalli ei täytä pysyville rakennukselle asetettuja vaatimuksia.
RAKENTEET	Liikuntahallin rakenteet eivät täytä pysyville rakennukselle asetettuja vaatimuksia
PALOTEKNISET OMINAISUUDET	Liikuntahalli ei täytä kokoontumistilalle asetettavia osastointivaatimuksia

PALOTEKNINEN ERITTELY	
KÄYTTÖTARKOITUS	Liikuntahalli / Jalkapallon harjoitushalli
HENKILÖMÄÄRÄ	Henkilömäärä rajoitetaan turvataululla enintään 100 henkilöä
RAKENNUKSEN PALOLUOKKA	P3
PALOKUORMA	palokuorma rajoitetaan turvataululla: ei palokuormaa
OSASTON KOKO / OSASTOINTI	1 osasto 6000 m2
SISÄPUOLISET PINTARAKENTEET	Kuplahallin seinäpinnat: palosuojaattu PVC-pinnoitettu Vinylplan polyesterikangas, Ei ylläpidä paloa, itsestään sammuva, Din4102/B1
Lattia	Lattia kivituhkaa
POISTUMISTIE / ETÄISYYDET	1 kpl pyörövi 4 kpl sisäpuolelta aukaistavia 2x2m poistumistievia. Merkitty oven VARAUSKÄYNTI saa käyttää vain hätätapauksessa. 1 kpl huoltosuku 3,6m x 3,6m jota voidaan käyttää poistumistienä. Huoltosuku toimii tarvittaessa pelastusajoneuvon reittinä. Poistumistien enimmäispituus 34 m
POISTUMISTEIDEN MERKITSEMINEN	Poistumistiet on merkitty akkuvarmennetulla merkkivalolla / poistumistieopasteella. ☹
ALKUSAMMUTUSKALUSTO	Poistumisteiden vieressä yhteensä 6 kpl juhasammuttimia 27A 144B, 6 kg ☹
SAVUNPOISTO	Ovet

Suunnitelmassa käytetty korkeusjärjestelmä			Suunnitelmassa käytetty tasakoordinaatisto		
N43					
Kaupunginosa/Kylä	Kortti/Tila	Tontti/Rento	Viranomaisen merkintä		
8	9904	0			
Rakennustamennäkö	Hakenumero/Työnumero		Piirustaja		
Jatkoluja			Pääpiirustus		
Rakennuksen nimi ja osoite			Julkaisija		
KESKUSKENTTÄ			POHJA- ja LEIKKAUSPIIRUSTUS		
JALKAPALLOHARJOITUSHALLI			JULKISIVUPIIRUSTUS		
Kaartokatu 6, 70620 Kuopio			1:250		
			1:250		