


KOORDINAATTILUETTELO - ETRS-GK27

N:O	X	Y	MUODOSTUMINEN	KIINTEISTÖ	P-ALA	OSAPINTA-ALA	KIINTEISTÖ	M-ALA
1	6974749.885	27532640.555	MUODOSTUMINEN					
2	6974719.759	27532586.142	KIINTEISTÖ					
10	6974727.313	27532584.963	015 0033 0002		6151	1490	015 9903 0000	
11	6974686.758	27532719.397				3598	015 9904 0000	
36	6974662.686	27532631.502				1063	015 9906 0000	
40	6974669.260	27532627.392						

TONTTIJAKO		1:500	ASIANRO	194/2018-2	
ASEMAKAAVA		VAHVISTETTU			
nro. 838		pvm.			
TONTTIJAOSSA MUUTTUVAT TONTIT					
TONTTIJAON LAATI		30.1.2018	MUODOSTUVAT TONTIT		
			KAUPUNGINOSA	15	
LASKI	AK	Asiakirja on allekirjoitettu koneellisesti Kuopion kaupungin asianhallintajärjestelmässä. Allekirjoituksen oikeellisuuden voi todentaa kirjaamosta.			
PIIRSI	AK				KORTTELI
TARK	MK	Elina Heikura Toimitusinsinööri		TONTIT	2
Hyväksytty asemakaavan yhteydessä			TJNRO	3725	

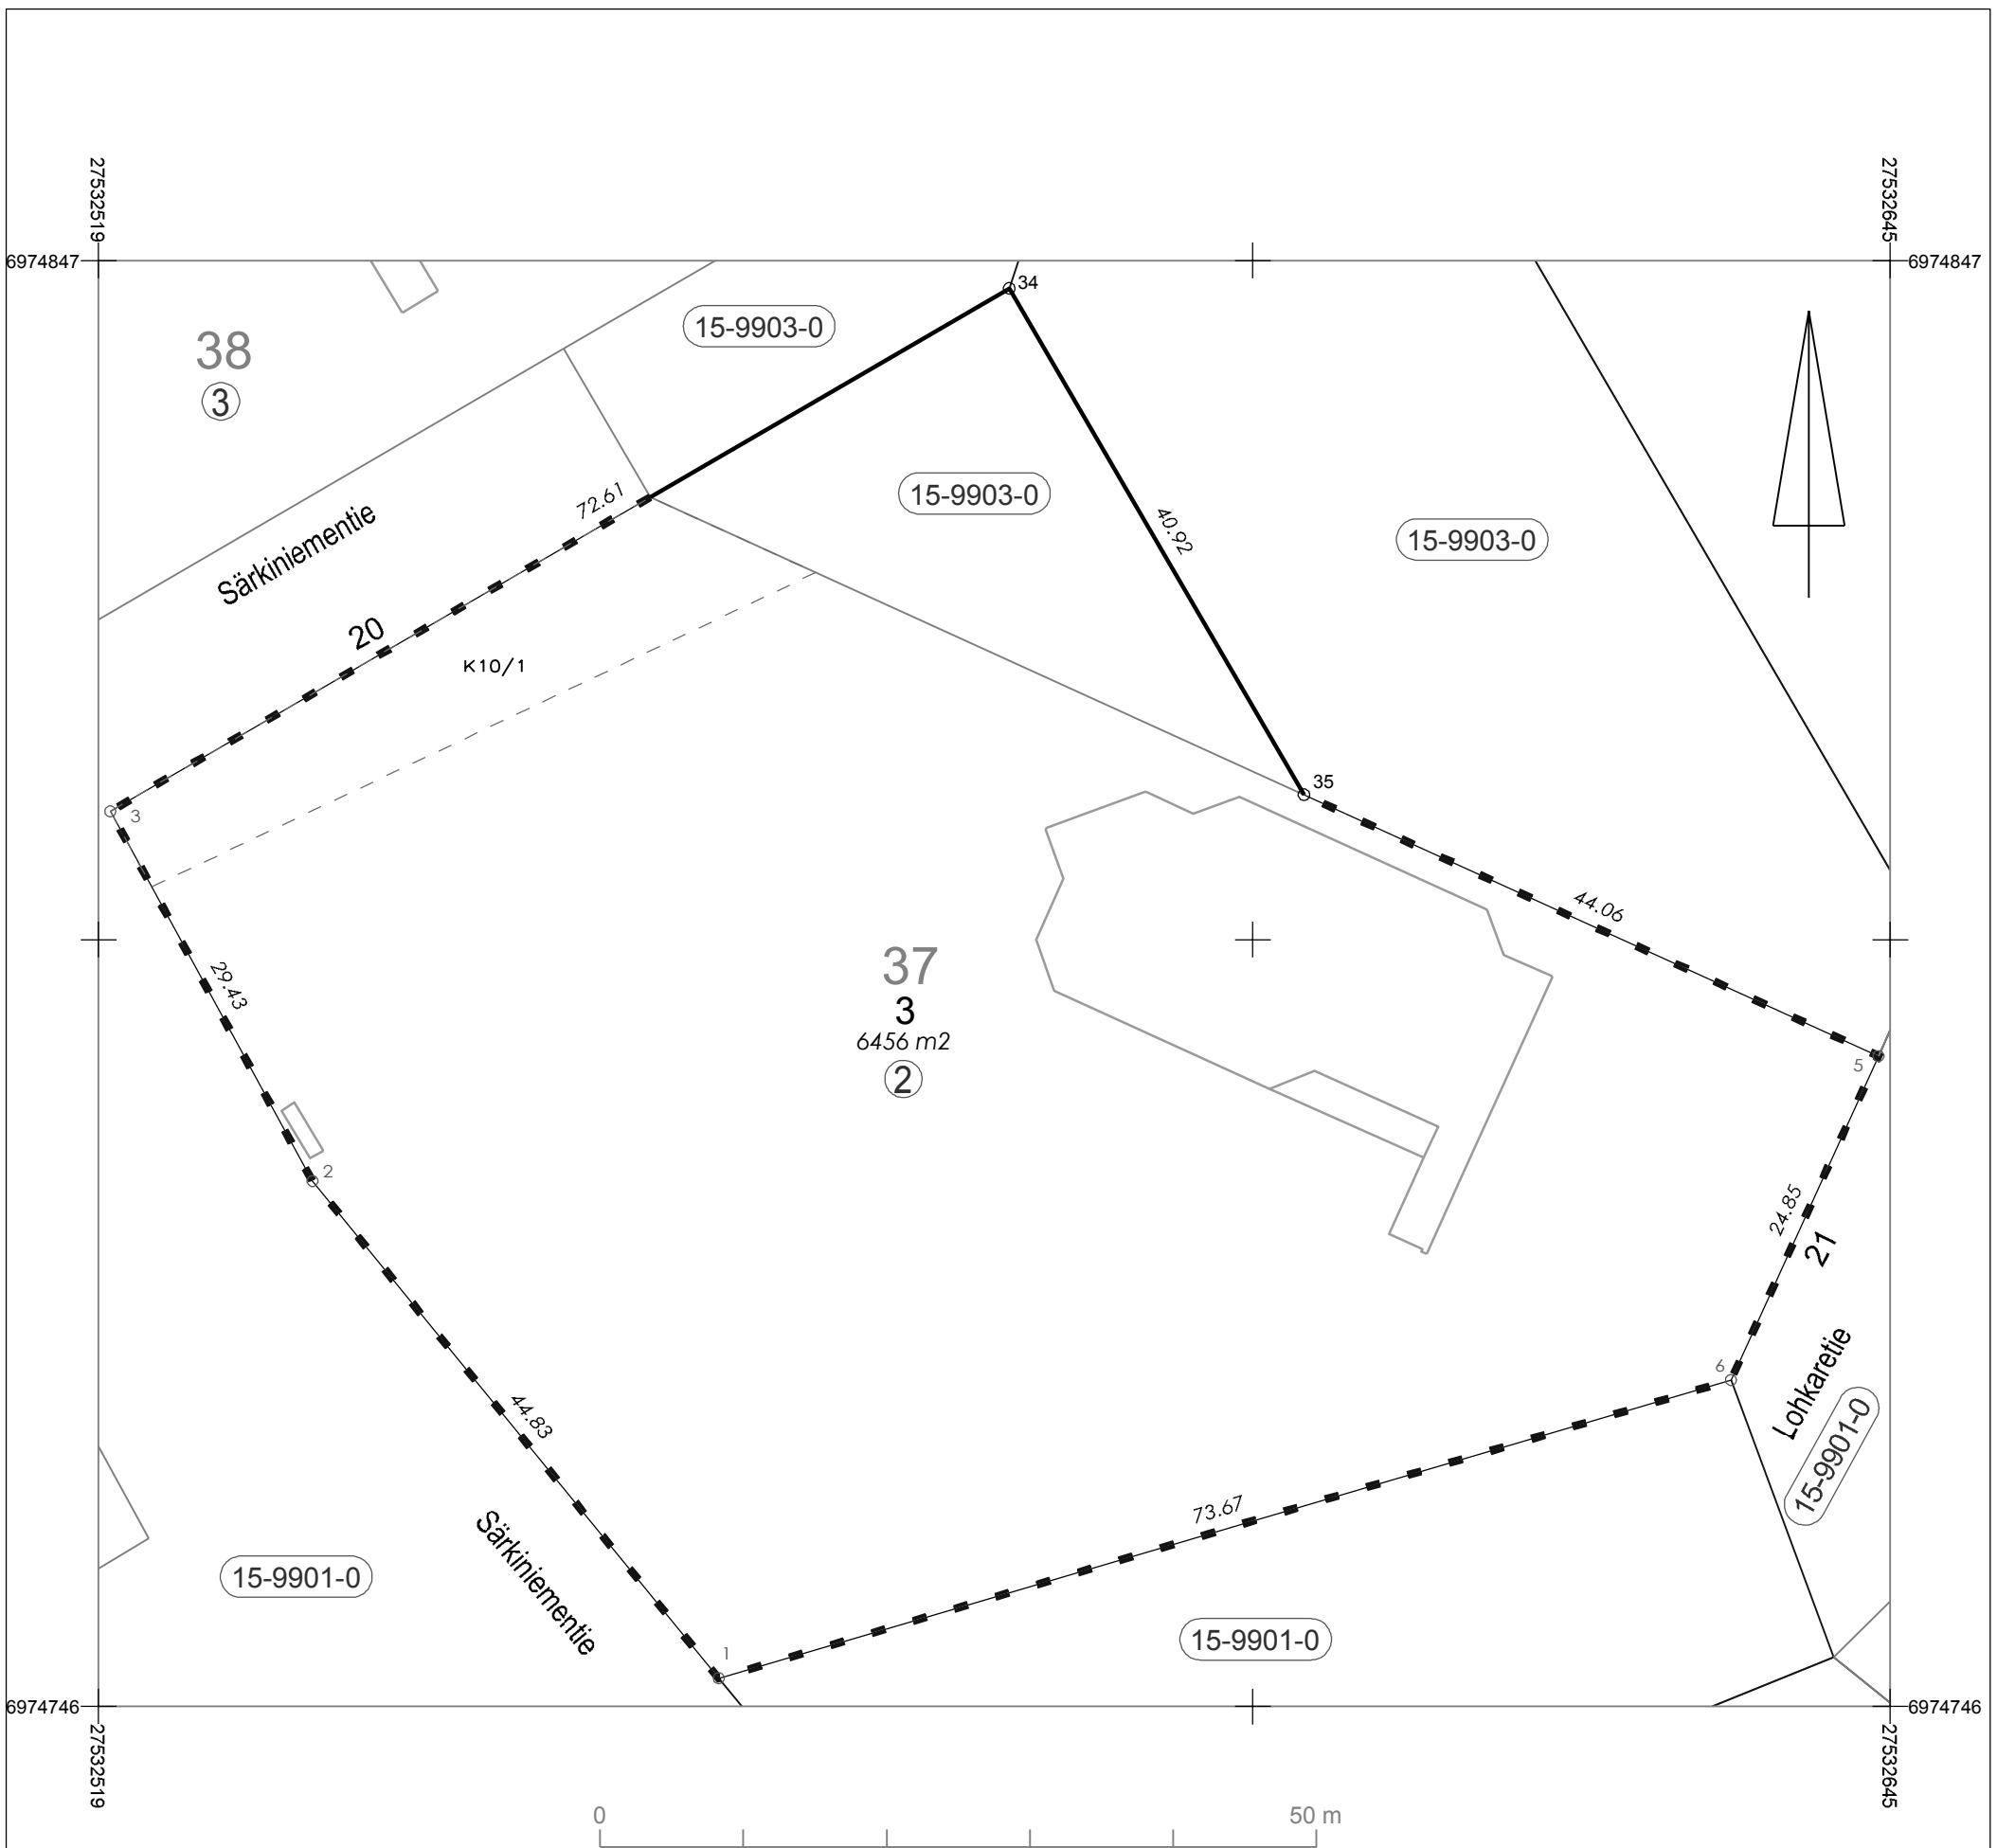

KOORDINAATTILUETTELO - ETRS-GK27

N:O	X	Y
1	6974748.425	27532562.726
2	6974783.145	27532534.365
3	6974808.962	27532520.243
5	6974791.874	27532643.685
6	6974769.257	27532633.391
34	6974845.489	27532582.999
35	6974810.126	27532603.582

MUODOSTUMINEN

KIINTEISTÖ	P-ALA	OSAPINTA-ALA	KIINTEISTÖ	M-ALA
015 0037 0003	6456	5863	015 0037 0002	
		593	015 9903 0000	

TONTTIJAKO		1:500	ASIANRO	194/2018-3	
ASEMAKAAVA		VAHVISTETTU			
nro. 838		pvm.			
TONTTIJAOSSA MUUTTUVAT TONTIT					
TONTTIJAON LAATI		30.1.2018	MUODOSTUVAT TONTIT		
		KAUPUNGINOSA		15	
LASKI	AK	Asiakirja on allekirjoitettu koneellisesti Kuopion kaupungin asiantuntijajärjestelmässä. Allekirjoituksen oikeellisuuden voi todentaa kirjaamosta.		KORTTELI	37
PIIRSI	AK			TONTIT	3
TARK	MK			TJNRO	3724
Hyväksytty asemakaavan yhteydessä					