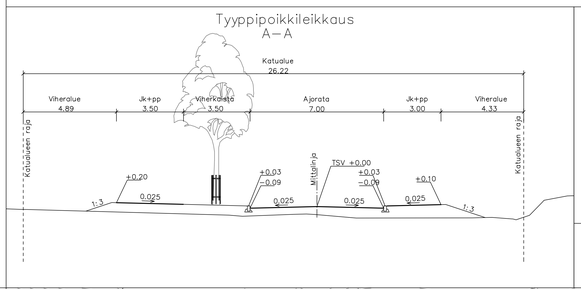


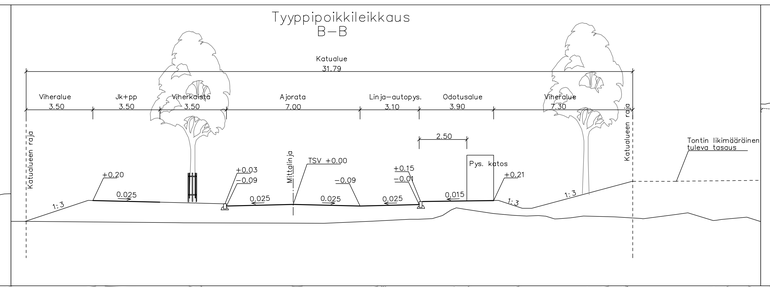


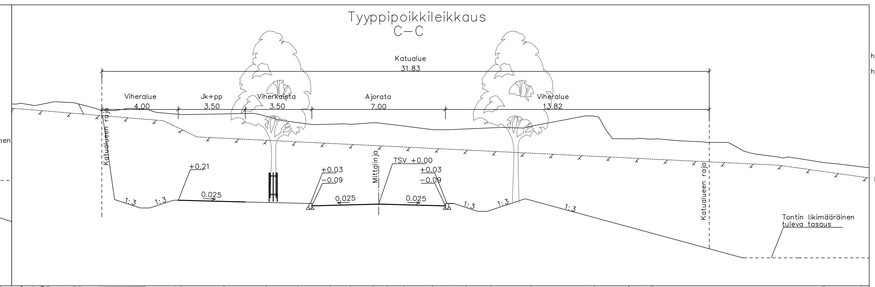


## MERKINTÖJEN SELITYKSET

- Mittalinja, paalutus ja paalulukema
- +98.0 Kadun likimääräinen korkoasema
- R=60 Kaarresäde (keskilinja)
- h=120mm gra. Graniittinen reunatuki,näkymä 120 mm
- h=160mm gra. Graniittinen reunatuki,näkymä 160 mm
- Luiskattu reunakivi
- Reunakivetön reunus
- TL Tontin ajoliittymä
- Hulevesiviemäri, kaivo
- 25 / 8 Tontti
- Ajorata–asfalttipäällyste
- Jk/pp–asfalttipäällyste
- Betonikiveys
- Nurmi, A3
- Metsitys, mänty + koivu
- Aita
- Valaisin 10 m
- Istutettava lehtipuu
- Istutettava havupuu
- Istutettava lehtipuu, puun kasvualustan rajaus nurmikosta
- Istutettava lehtipuu, runkosuoja, juuristortiili
- Nykyinen lehtipuu
- Linja–autopysäkikatos ja roska–astia CITY 60 L

Kuivatus hoidetaan katukohtaisella hulevesiviemäröinnillä

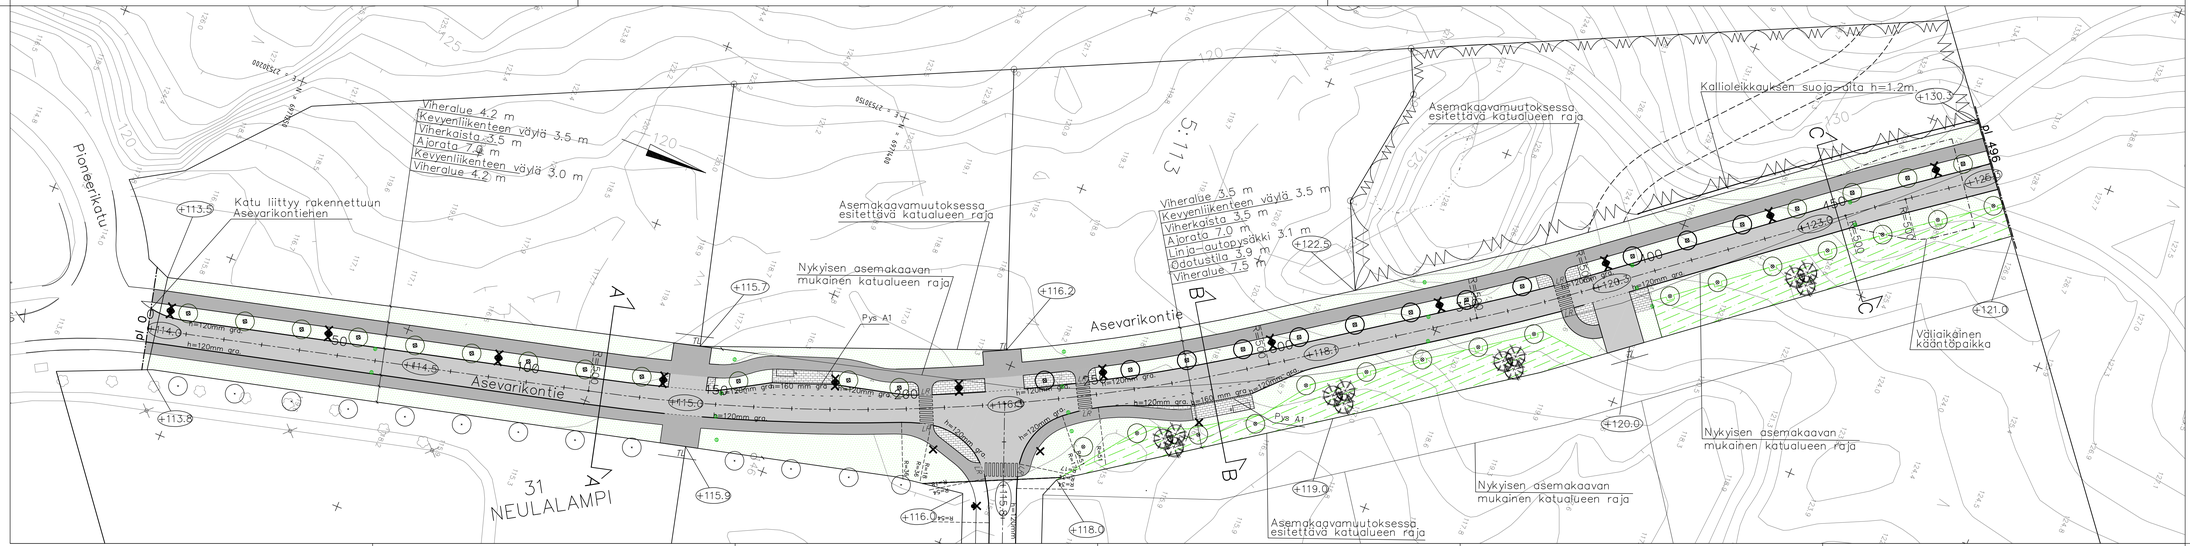

KORKEUSJÄRJESTELMÄ N2000
KOORDINAATTIJÄRJESTELMÄ ETRS–GK27

| | | | |
|---|---|---|---|
| A | | | |
| MAATOL/TIEDOSTO | | PIIRTÄJÄ | HYV |
| Kohde | | Piirustuksen sisältö | Mittakaava |
| NEULALAMPI 31. | | ASEMAPIIRUSTUS | 1:500 |
| ASEVARIKONTIE | | Piirustuslaji | |
| VÄLILLÄ PIONEERIKATU – PL 490 | | KATUSUUNNITELMA | |
| KUOPION KAUPUNKI | | Päiväys 17.5.2018 | Suunn. alue |
| KAUPUNKIYMPÄRISTÖN PALVELUALUE | | Hyv. Ari Ritsönen | Asiano 4172/2018 |
| KUNNALLISTEKNIIKKA | | Tark. Mikko Niskanen | |
| PL 1057 (SUOKATU 42) 70111 KUOPIO | | Suunn. | Piir. nro |
| Puhelin 017 182 111, www.kuopio.fi | | Hyv. | 401 |
| RAMBØLL Rambøll Finland Oy Kirjastokatu 4 70100 Kuopio puh. 020 755 611 | Suunnittelu TKA | Työnro 1510040054 | Tiedosto |
| | Piirustusnro 401 | | Nuoto |
| Suunn. Lauri Jauhiainen | Hyv. SKuk | Hyv. Jaakko Tolvanen | Päiv. 5.3.2018 |