



LEHTONIEMENTIE
 Tyypipoikkileikkaus
 C - C
 (plv 1160 - 1360)

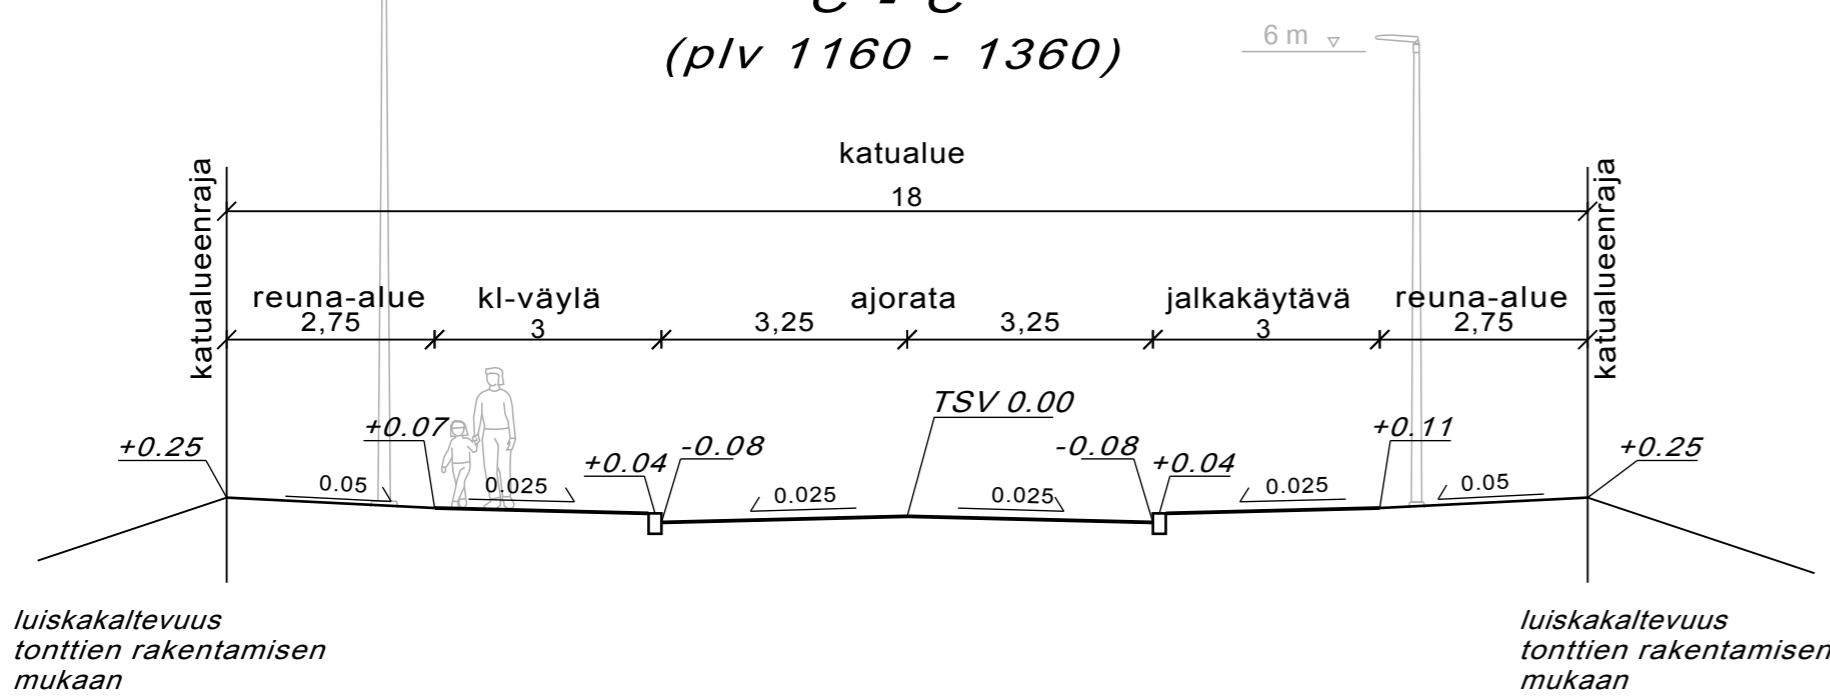

MERKINTÖJEN SELITYKSET

- 450 Mittalinja paalulukema
- 119.45 Kadun liikim. korkeusasema (TSV)
- R=200 Kaarresäde (keskiliinja)
- r=12 Kaarresäde (reunalinja)
- Asfaltti viiste
- Reunatuki
- Luiskattu reunatuki
- Uusi valaisin
- Suojatie/pyörätien jatke
- 3:697 Tilan numero
- A Tyypipoikkileikkaus
- Vahvistusraja
- Istutettava puu
- Betonikiveys
- Betonikiveys
- Betonikiveys
- Asfaltti ajorata
- Asfaltti klv/jk
- Nurmetus
- Ohjeellinen hulevesikaivo
- 107.8 Nykyinen maanpinnan korkeuslukema
- 105 Nykyinen maanpinnan korkeuskäyrä

Katualueelle esitetyt kiveykset ja viherratkaisut ovat ohjeellisia. Katuympäristö kalusteineen ja varusteineen toteutetaan erikseen laadittavan rakennus-/ ympäristösuunnitelman mukaisesti.

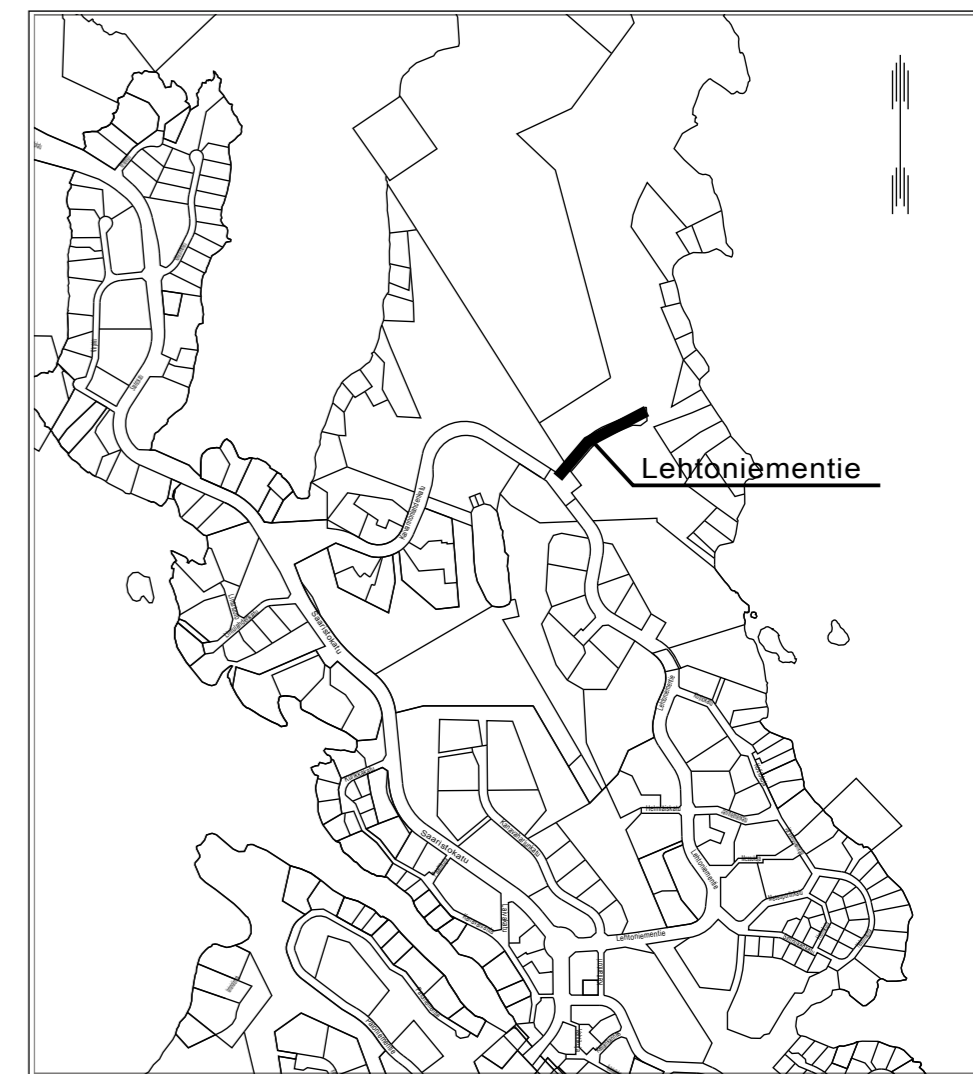

KORKEUSJÄRJESTELMÄ N2000
 KOORDINAATTIJÄRJESTELMÄ ETRS-GK27

Liite on allekirjoitettu koneellisesti Kuopion kaupungin asianhallintajärjestelmässä.
 Allekirjoituksen oikeellisuuden voi todentaa kirjaamosta.

C		
B		
A		
MUUTOS/TÄYDENNYS		PÄIVÄYS
Kohde		Mittakaava
LEHTONIEMI 33		ASEMAPIIRUSTUS 1:500
LEHTONIEMENTIE		POIKKILEIKKAUS 1:100
PLV 1150-1360		
Piirustuslaji		
KATUSUUNNITELMA		
Päiväys	23.5.2018	Suunn. alue
Hyv.	A.Räsänen	As.nro 3640/2018
Asemak.tark.		
Suunn./tark.	K.Toikkanen	Piir. nro
Piirt.	A-M.Korhonen	
KUOPION KAUPUNKI, KAUPUNKIYMPÄRISTÖN PALVELUALUE KAUPUNKISUUNNITTELUPALVELUT KUNNALLISTEKNIINEN SUUNNITTELU PL 1097 (SUOKATU 42) 70111 KUOPIO Puhelin (017) 182 111, www.kuopio.fi		