

MERKINTÖJEN SELITYKSET

450

Mittalinja
paalutus
paalulukema
Kadun liikim.
korkeusasema
(TSV)

119.45

R=200

Kaarresäde
(keskilinja)
Kaarresäde
(reunalinja)

r=12

Asfaltti viiste

Reunatuki

Yliajettava reunatuki

Suojatie/pyörätien
jatke

A A Tyypipoikkileikkaus

Vahvistusraja

VAHVISTUSRAJA

Uusi valaisin

Istutettava puu

Asfaltti ajorata

Asfaltti klv/jk

Nurmetus

Betonikiveys

Ohjeellinen uusi
hulevesikaivo

107.8 Nykyinen maanpinnan
korkeuslukema


105 Nykyinen maanpinnan
korkeuskäyrä

Katualueelle esitetyt kiveykset ja viherratkaisut ovat ohjeellisia. Katuympäristö kalusteineen ja varusteineen toteutetaan erikseen laadittavan rakennus-/ ympäristösuunnitelman mukaisesti.

KUIKKAKUJA Tyypipoikkileikkaus

A - A
(plv 0 - 60)

katualue
14... leveys vaihtelee

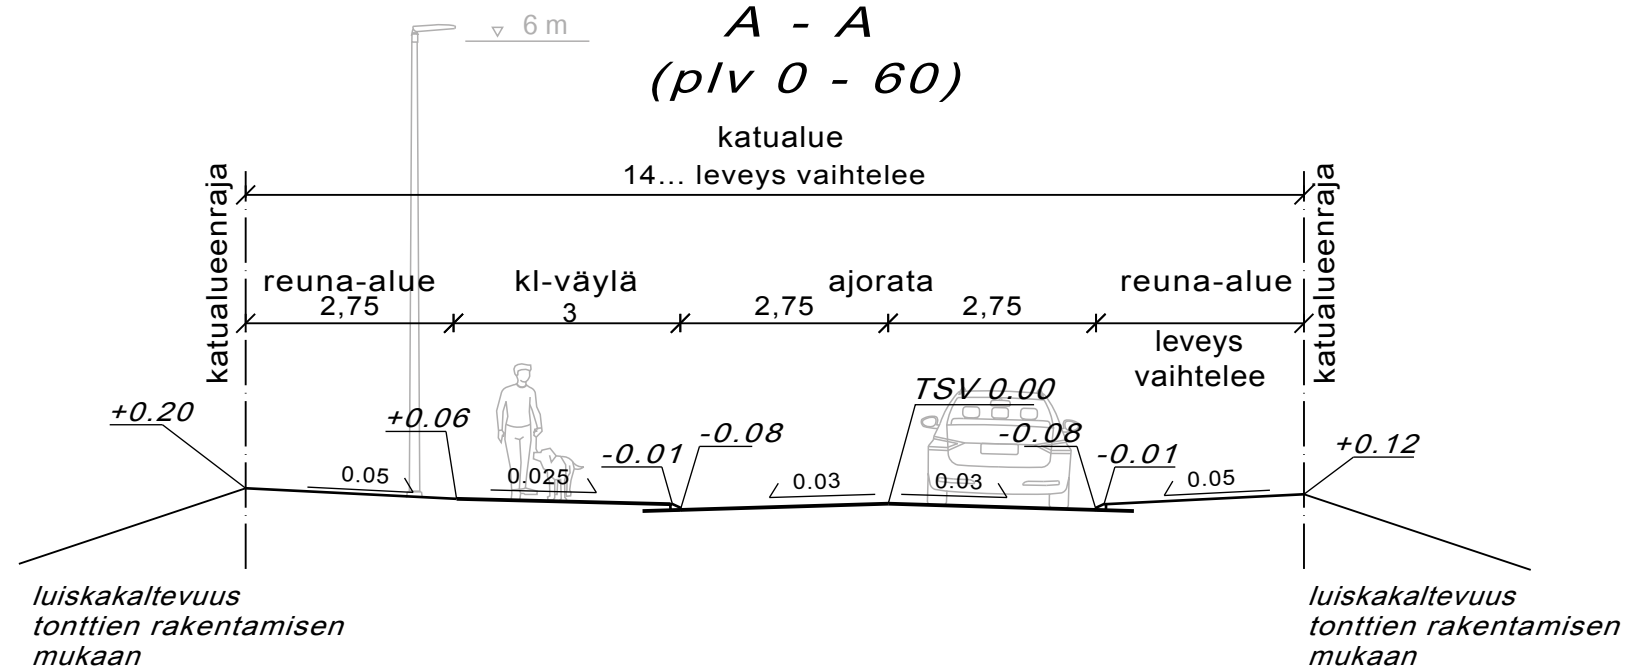

KORKEUSJÄRJESTELMÄ N2000
KOORDINAATTIJÄRJESTELMÄ ETRS-GK27

Liite on allekirjoitettu koneellisesti Kuopion kaupungin asianhallintajärjestelmässä.
Allekirjoituksen oikeellisuuden voi todentaa kirjaamosta.

C			
B			
A			
MUUTOS/TÄYDENNYS		PÄIVÄYS	NIMI
Kohde		Piirustuksen sisältö	Mittakaava
LEHTONIEMI 33		ASEMAPIIRUSTUS	1:500
KUIKKAKUJA		POIKKILEIKKAUS	1:100
PLV 0-60		Piirustuslaji	KATUSUUNNITELMA
KUOPION KAUPUNKI, KAUPUNKIYMPÄRISTÖN PALVELUALUE KAUPUNKISUUNNITTELUPALVELUT		Päiväys	23.5.2018
KUNNALLISTEKNIINEN SUUNNITTELU		Hyv.	A.Räsänen
PL 1097 (SUOKATU 42) 70111 KUOPIO Puhelin (017) 182 111, www.kuopio.fi		Asemak.tark.	
		Suunn./tark.	K.Toikkanen
		Piirt.	A-M.Korhonen
		Suunn. alue	
		As.nro	3640/2018
		Piir. nro	