



MERKINTÖJEN SELITYKSET

- 450 Mittalinja paalulukema
- (119.45) Kadun likim. korkeusasema (TSV)
- R=200 Kaarresäde (keskilinja)
- r=12 Kaarresäde (reunalinja)
- Asfaltti viiste
- Reunatuki
- Luiskattu reunatuki
- Suojatie/pyörätien jatke
- Hidaste/korotettu alue
- Ohjeellinen hulevesikaivo
- 107.8 Nykyinen maanpinnan korkeuslukema
- 105 Nykyinen maanpinnan korkeuskäyrä
- 48 Kortteli
- 3 Tontti
- A A Tyypipoikkileikkaus
- Vahvistusraja
- Uusi valaisin
- Istutettava puu
- Betonikiveys
- Betonikiveys
- Betonikiveys
- Asfaltti ajorata
- Asfaltti klv/jk
- Nurmetus

Katualueelle esitetyt kiveykset ja viherratkaisut ovat ohjeellisia. Katuympäristö kalusteineen ja varusteineen toteutetaan erikseen laadittavan rakennus-/ ympäristösuunnitelman mukaisesti.

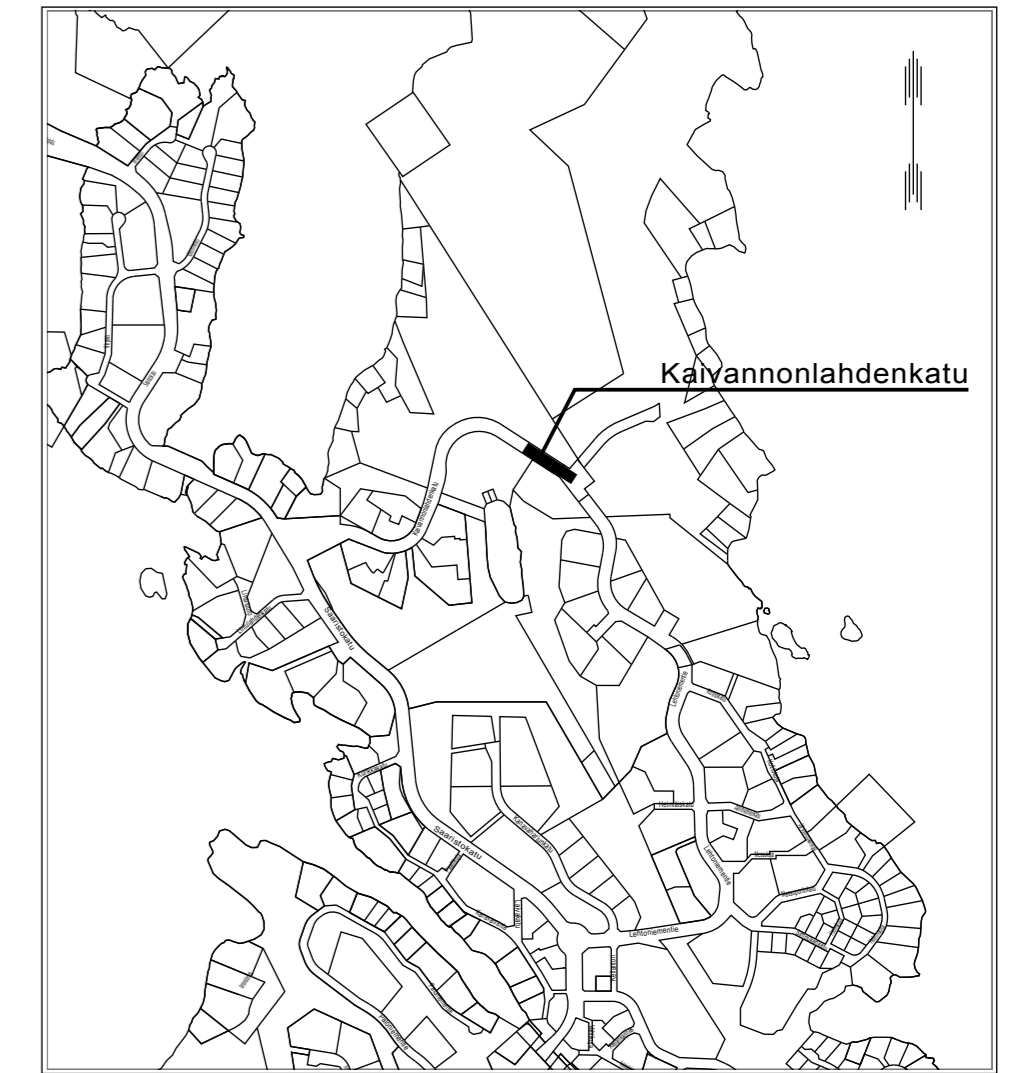

KAIVANNONLAHDENKATU Tyypipoikkileikkaus A - A (plv 540 -650)

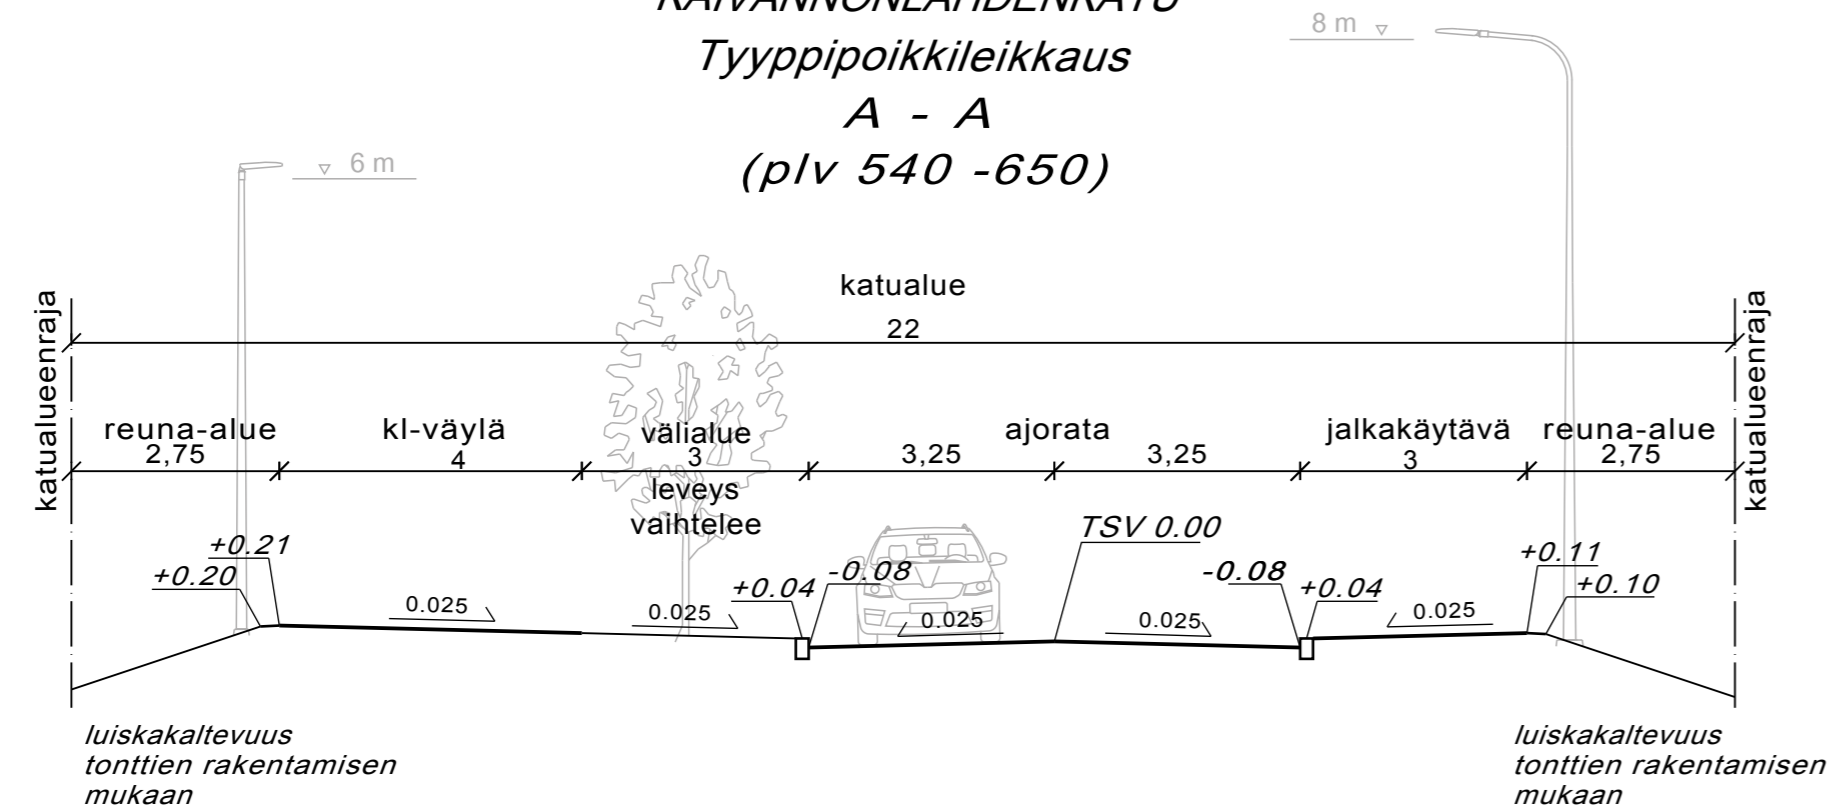

KORKEUSJÄRJESTELMÄ N2000
KOORDINAATTIJÄRJESTELMÄ ETRS-GK27

Liite on allekirjoitettu koneellisesti Kuopion kaupungin asianhallintajärjestelmässä.
Allekirjoituksen oikeellisuuden voi todentaa kirjaamosta.

C		
B		
A		
MUUTOSTÄYDENNYS	PÄIVÄYS	NIMI
Kohde	Piirustuksen sisältö	Mittakaava
LEHTONIEMI 33	ASEMAPIIRUSTUS	1:500
KAIVANNONLAHDENKATU	POIKKILEIKKAUS	1:100
PLV 560-660	Piirustuslaji	KATUSUUNNITELMA
KUOPION KAUPUNKI, KAUPUNKIYMPÄRISTÖN PALVELUALUE KAUPUNKISUUNNITTELUPALVELUT	Päiväys	Suunn. alue
KUNNALLISTEKNIINEN SUUNNITTELU	Hyv.	As.nro
PL 1097 (SUOKATU 42) 70111 KUOPIO Puhelin (017) 182 111, www.kuopio.fi	Asemak.tark.	
	Suunn./tark.	Piir. nro
	Piirt.	