

1ap/40Km2 IV
1ap/85Am2
ya5/100
ap/sr-1 7/1 5
AL-32
YS-6/ya5
LIITE 4
YS-6

TULLIPORTINKATU

Kuninkankatu

Maaherrankatu

Maaherrankatu

Kauppakatu

0 10 20 30 40 50 100

Snellmannipuisto

SNELLMANNIPUISTO

OTE AJANTASA-ASEMAKAAVASTA JA
POISTETTAVA ASEMAKAAVA


Yk-1

AL-31 a

4650
Amax3400
1ap/60Km2
1ap/75Am2

MINNA CANTHIN KATU

LIITE 5.1

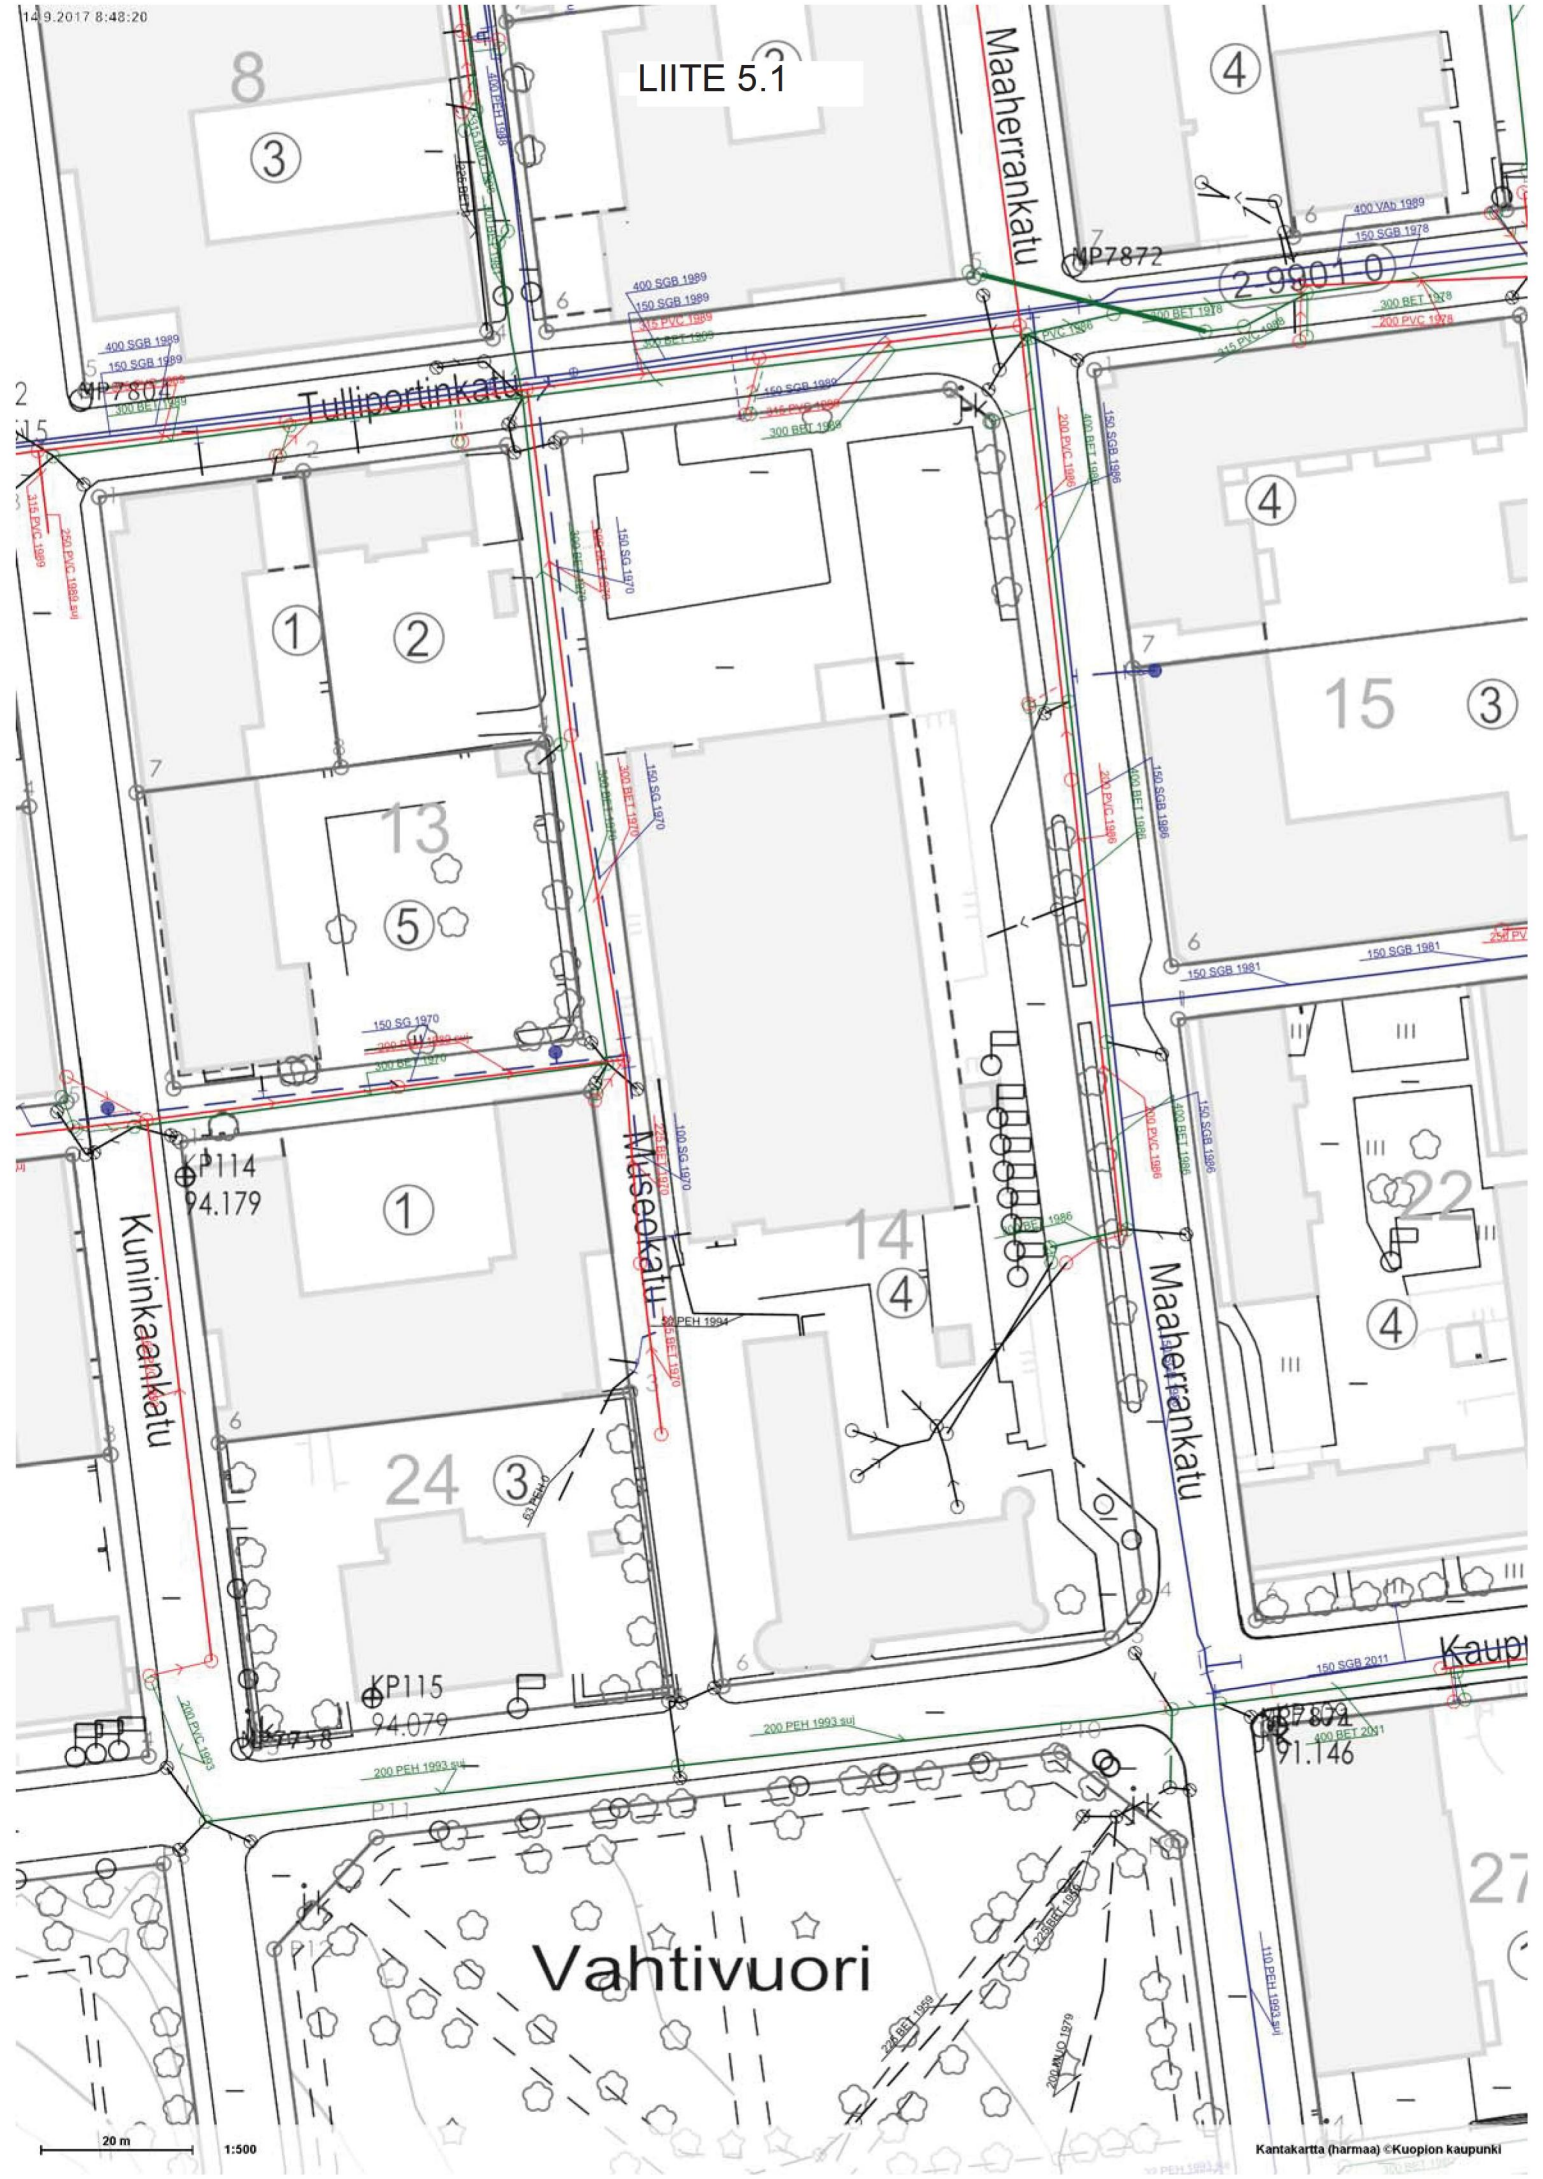

Vahtivuori



LIITE 5.3





LIITE 5.4




Sähköverkko
PL 105, 70101 KUOPIO

Nyk ulkovaloverkko

Tulostuspvm: 25.08.2017
Mittakaava: 1:1000

LIITE 5.5

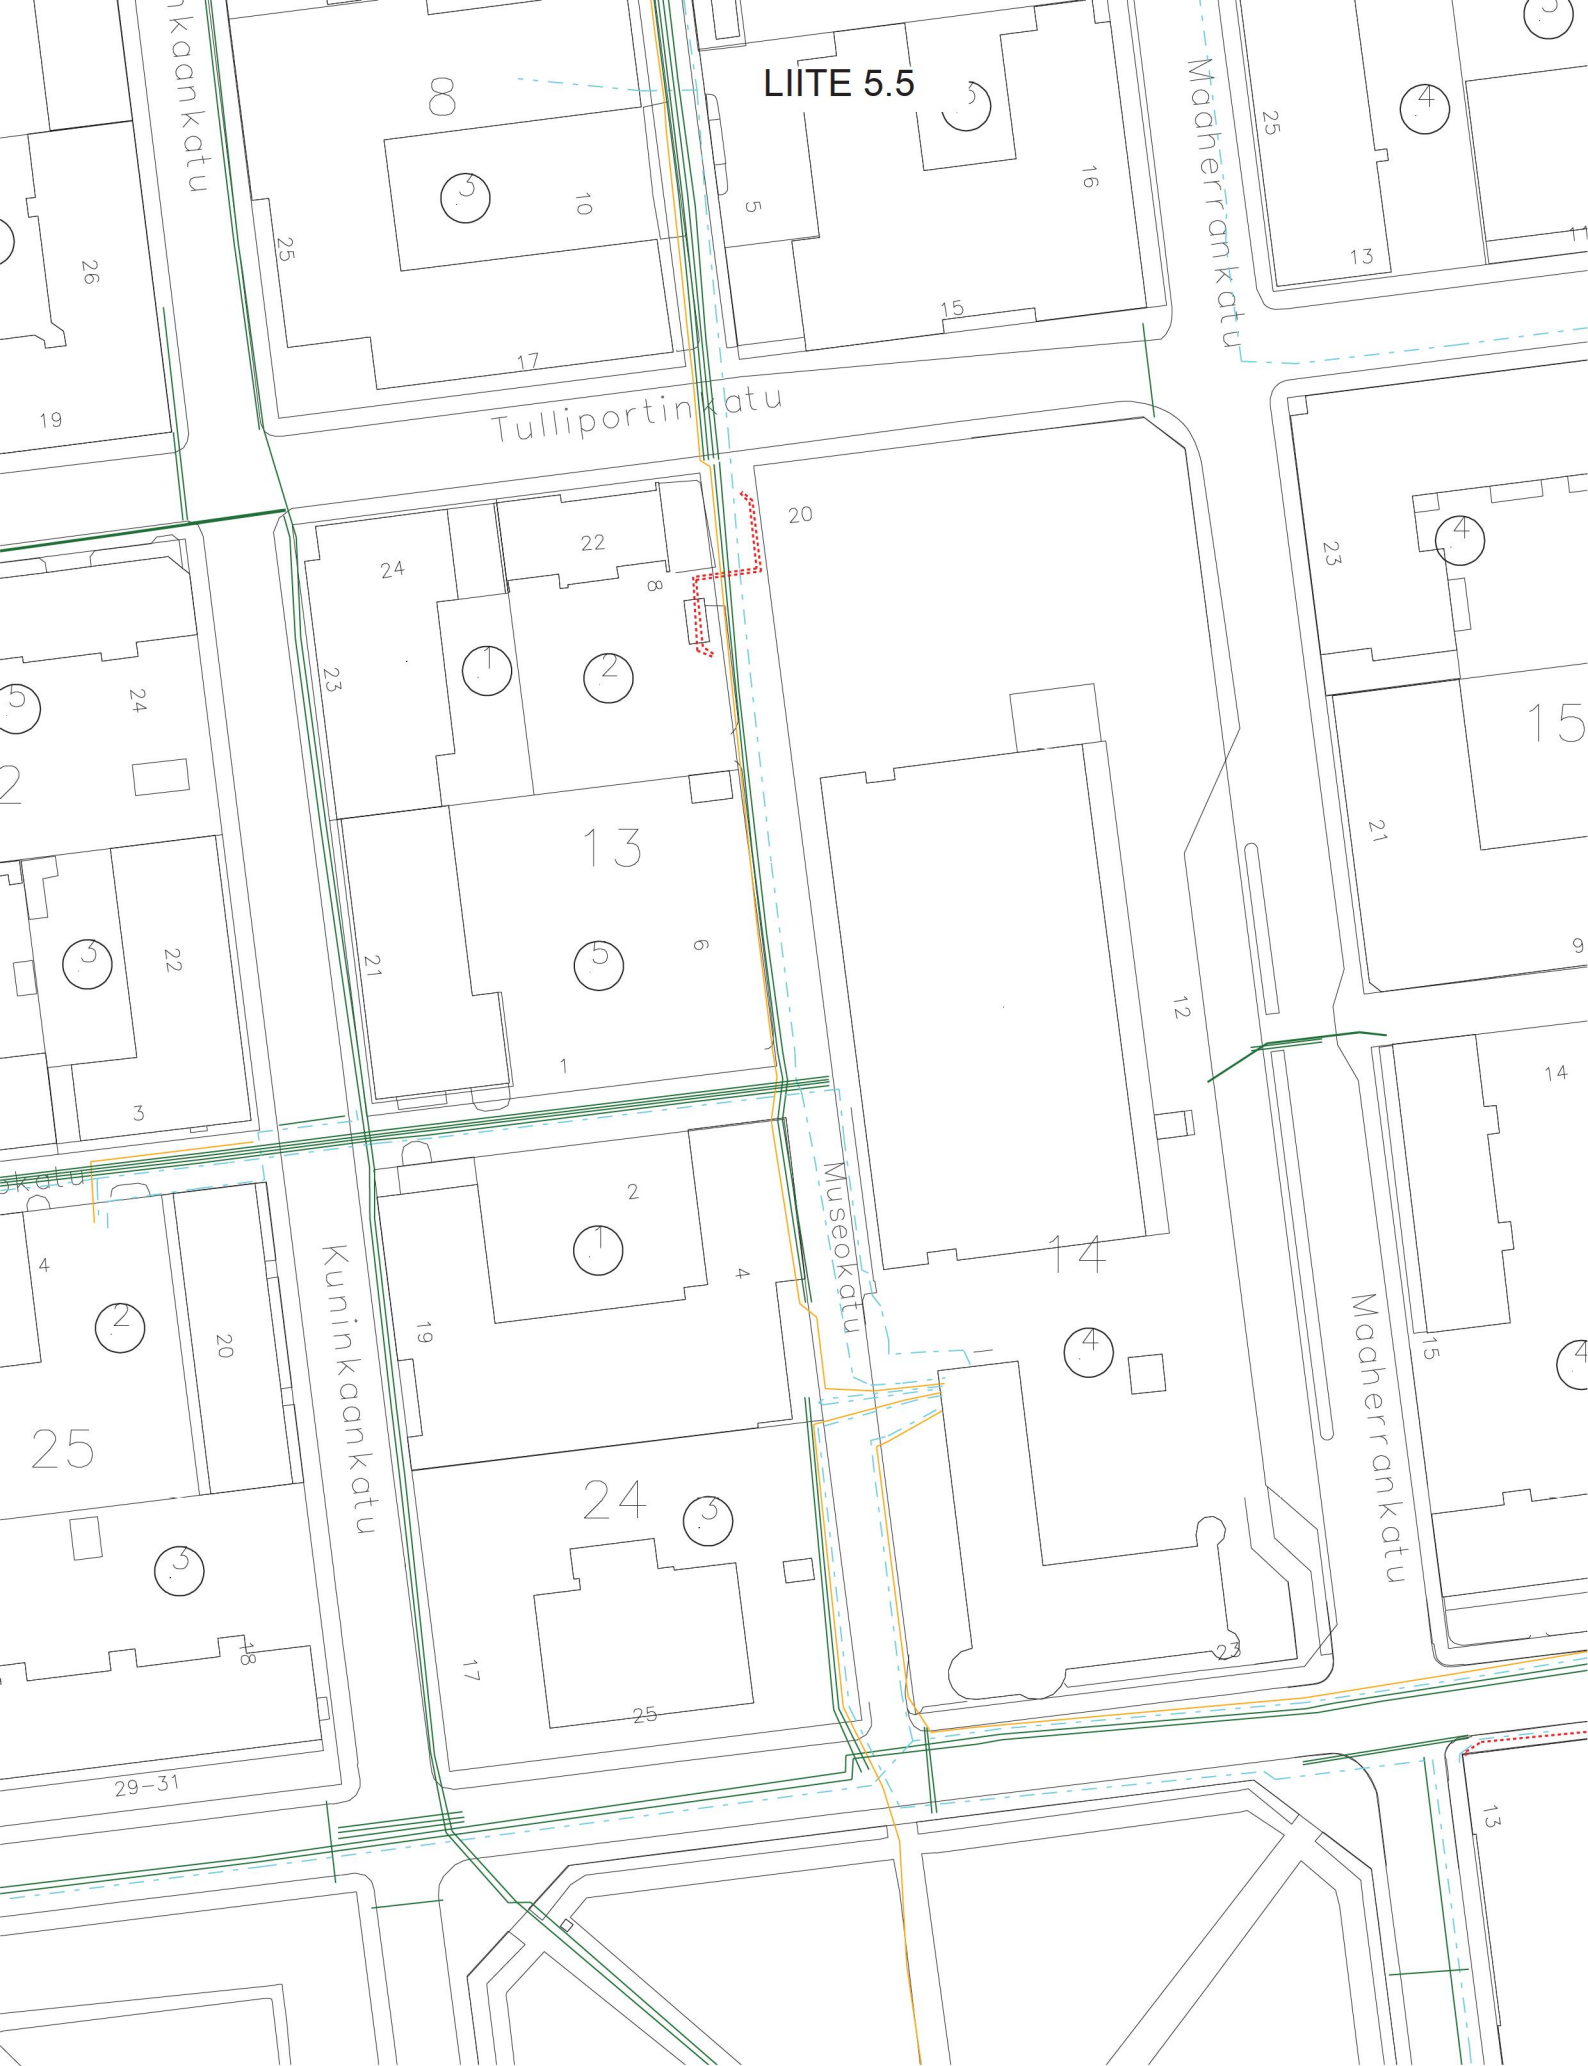

Sähköverkko
PL 105, 70101 KUOPIO

Nyk muut sähköverkot

Tulostuspvm: 25.08.2017
Mittakaava: 1:1000

