
LIITE 3/3

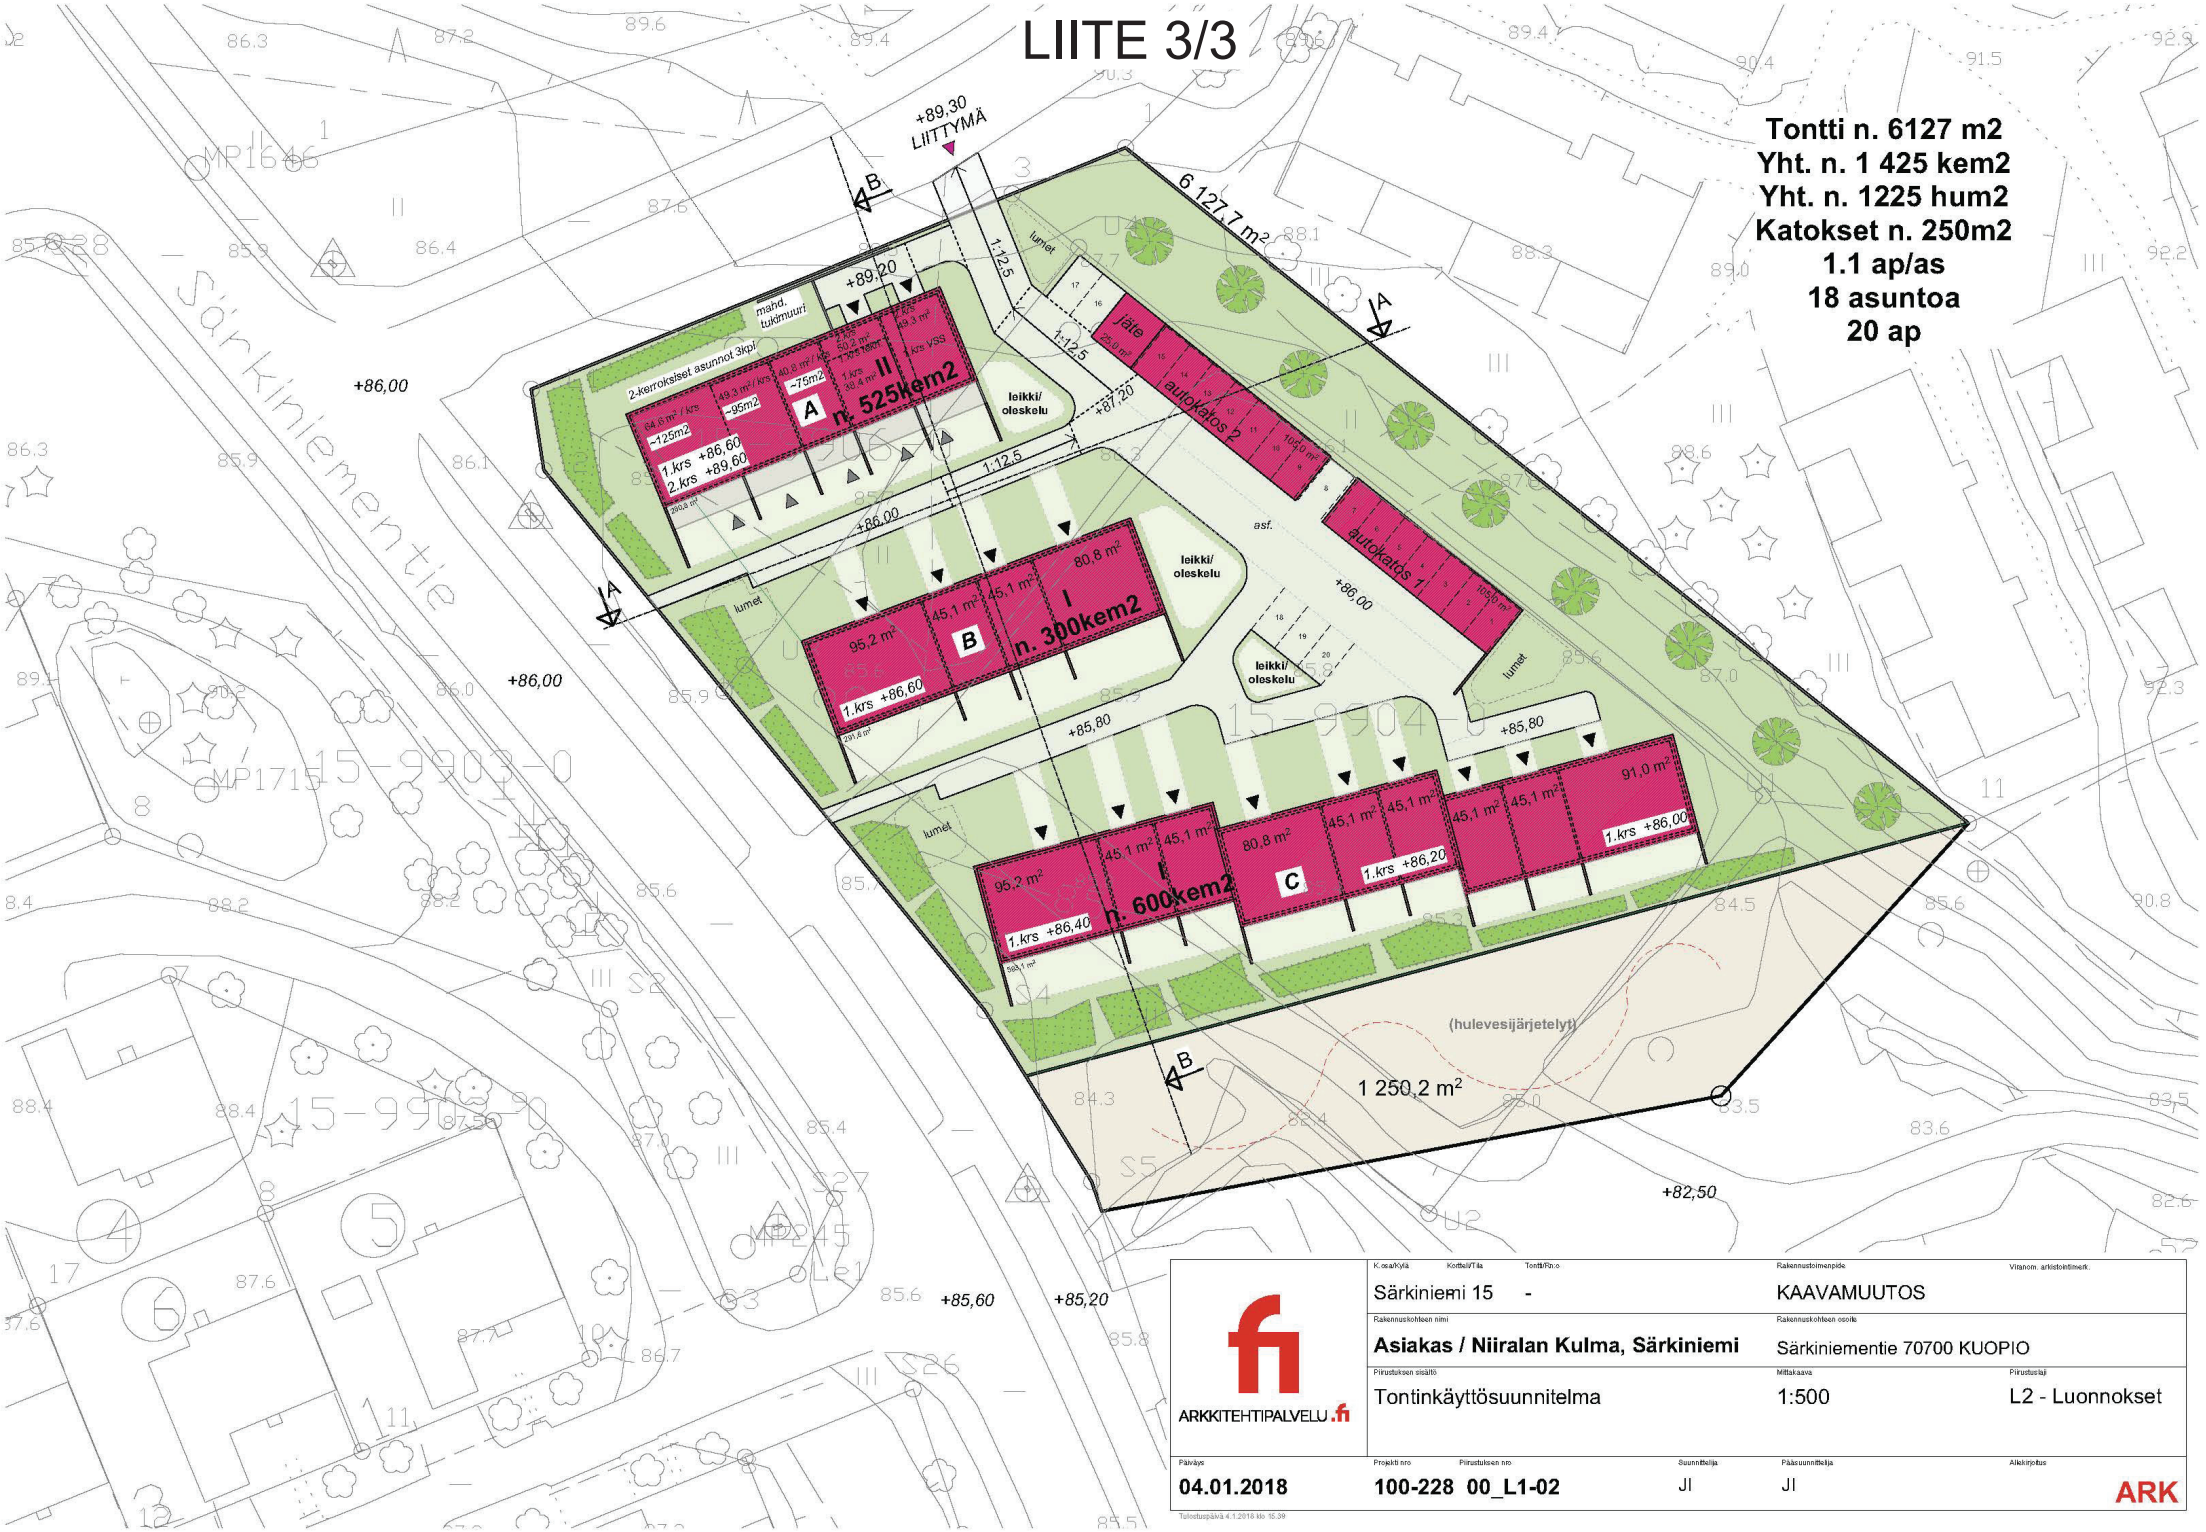

ARKKITEHTIPALVELU.fi	K.osa/Kylä: Särkiniemi 15	Kortteli/Tila: -	Tontti/Rno:	Rakennustoimenpide: KAAVAMUUTOS
	Rakennuskohteen nimi: **Asiakas / Niiralan Kulma, Särkiniemi**			Rakennuskohteen osoite: Särkiniementie 70700 KUOPIO
	Piirustuksen sisältö: Tontinkäyttösuunnitelma			Mittakaava: 1:500 — Piirustuslaji: L2 - Luonnokset
	Päiväys: **04.01.2018**	Projekti nro: **100-228**	Piirustuksen nro: **00_L1-02**	Suunnittelija: JI — Pääsuunnittelija: JI — Allekirjoitus: **ARK**

Tulostuspäivä 4.1.2018 klo 15.39



ARKKITEHTIPALVELU.fi	K.osa/Kylä: Särkiniemi 15	Kortteli/Tila: -	Tontti/Rno:	Rakennustoimenpide: KAAVAMUUTOS	Viranom. arkistointimerk.:
	Rakennuskohteen nimi: **Asiakas / Niiralan Kulma, Särkiniemi**			Rakennuskohteen osoite: Särkiniementie 70700 KUOPIO	
	Piirustuksen sisältö: Havainnekuva			Mittakaava: 1:1000	Piirustuslaji: L2 - Luonnokset
	Päiväys: **04.01.2018**	Projekti nro: **100-228**	Piirustuksen nro: **00_L2-02**	Suunnittelija: JI	Pääsuunnittelija: JI

Allekirjoitus: **ARK**

HAVAINNEKUVA

Tulostuspäivä 4.1.2018 klo 15.39

1:1000



1 NÄKYMÄ SÄRKINIEMENTIELTÄ 1:500



2 NÄKYMÄ LOHKARETIELTÄ 1:500



3 MAASTOLEIKKAUS A-A 1:500



4 MAASTOLEIKKAUS B-B 1:500

ARKKITEHTIPALVELU.fi

K.osa/Kylä	Kortteli/Tila	Tontti/Ro:o	Rakennustoimenpide	Viranom. arkistointimerk.
Särkiniemi 15	-		KAAVAMUUTOS	

Rakennuskohteen nimi: **Asiakas / Niiralan Kulma, Särkiniemi**

Rakennuskohteen osoite: Särkiniementie 70700 KUOPIO


Piirustuksen sisältö	Mittakaava	Piirustuslaji
Katunäkymät ja maastoleikkaukset	1:500	L2 - Luonnokset

Päiväys	Projekti nro	Piirustuksen nro	Suunnittelija	Pääsuunnittelija	Allekirjoitus
04.01.2018	100-228	00_L2-03	JI	JI	ARK

Tulostuspäivä 4.1.2018 klo 15.39




1 pohjoiseen 1:200

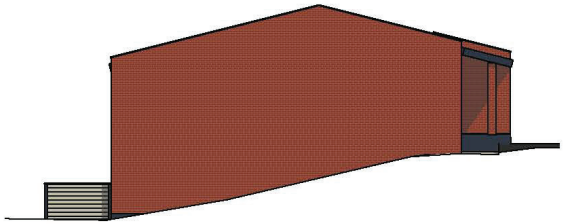

2 itään 1:200



3 etelään 1:200

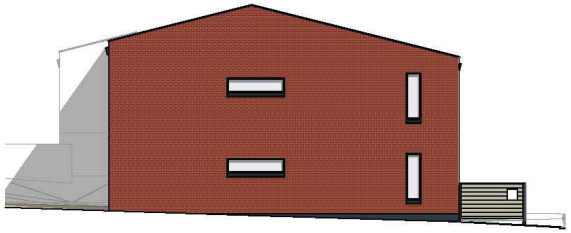

4 länteen 1:200

ARKKITEHTIPALVELU.fi

K.osa/Kylä	Kortteli/Tila	Tontti/Ro:o	Rakennustoimenpide	Viranom. arkistointimerk.
Särkiniemi 15	-		KAAVAMUUTOS	

Rakennuskohteen nimi	Rakennuskohteen osoite
Asiakas / Niiralan Kulma, Särkiniemi	Särkiniementie 70700 KUOPIO


Piirustuksen sisältö	Mittakaava	Piirustuslaji
Talo A	1:200	L2 - Luonnokset

Päiväys	Projekti nro	Piirustuksen nro	Suunnittelija	Pääsuunnittelija	Allekirjoitus
04.01.2018	**100-228**	**00_L2-04**	JI	JI	**ARK**

Tulostuspäivä 4.1.2018 klo 15.39




1 pohjoiseen 1:200

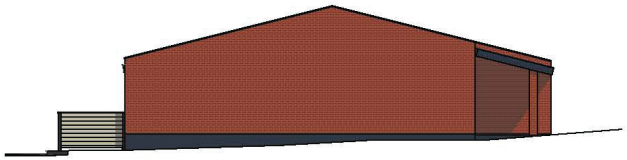

2 itään 1:200



3 etelään 1:200

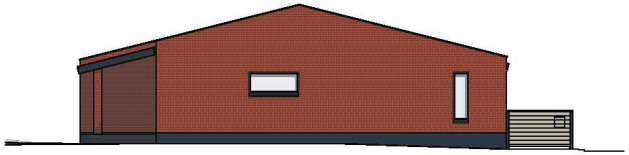

4 länteen 1:200

ARKKITEHTIPALVELU.fi

K.osa/Kylä	Kortteli/Tila	Tontti/Rno	Rakennustoimenpide	Viranom. arkistointimerk.
Särkiniemi 15	-		KAAVAMUUTOS	

Rakennuskohteen nimi: **Asiakas / Niiralan Kulma, Särkiniemi**

Rakennuskohteen osoite: Särkiniementie 70700 KUOPIO


Piirustuksen sisältö	Mittakaava	Piirustuslaji
Talo B	1:200	L2 - Luonnokset

Päiväys	Projekti nro	Piirustuksen nro	Suunnittelija	Pääsuunnittelija	Allekirjoitus
04.01.2018	**100-228**	**00_L2-05**	JI	JI	**ARK**

Tulostuspäivä 4.1.2018 klo 15.39




1 pohjoiseen 1:200

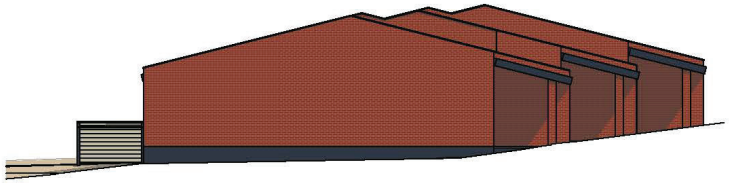

2 itään 1:200



3 etelään 1:200

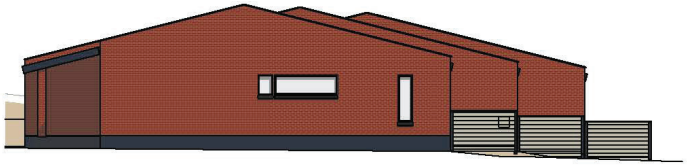

4 länteen 1:200

ARKKITEHTIPALVELU.fi

K.osa/Kylä	Kortteli/Tila	Tontti/Rno	Rakennustoimenpide	Viranom. arkistointimerk.
Särkiniemi 15	-		KAAVAMUUTOS	

Rakennuskohteen nimi: **Asiakas / Niiralan Kulma, Särkiniemi**

Rakennuskohteen osoite: Särkiniementie 70700 KUOPIO

Piirustuksen sisältö	Mittakaava	Piirustuslaji
Talo C	1:200	L2 - Luonnokset

Päiväys	Projekti nro	Piirustuksen nro	Suunnittelija	Pääsuunnittelija	Allekirjoitus
04.01.2018	**100-228**	**00_L2-06**	JI	JI	**ARK**

Tulostuspäivä 4.1.2018 klo 15.39







