



Savilahdentie_ml

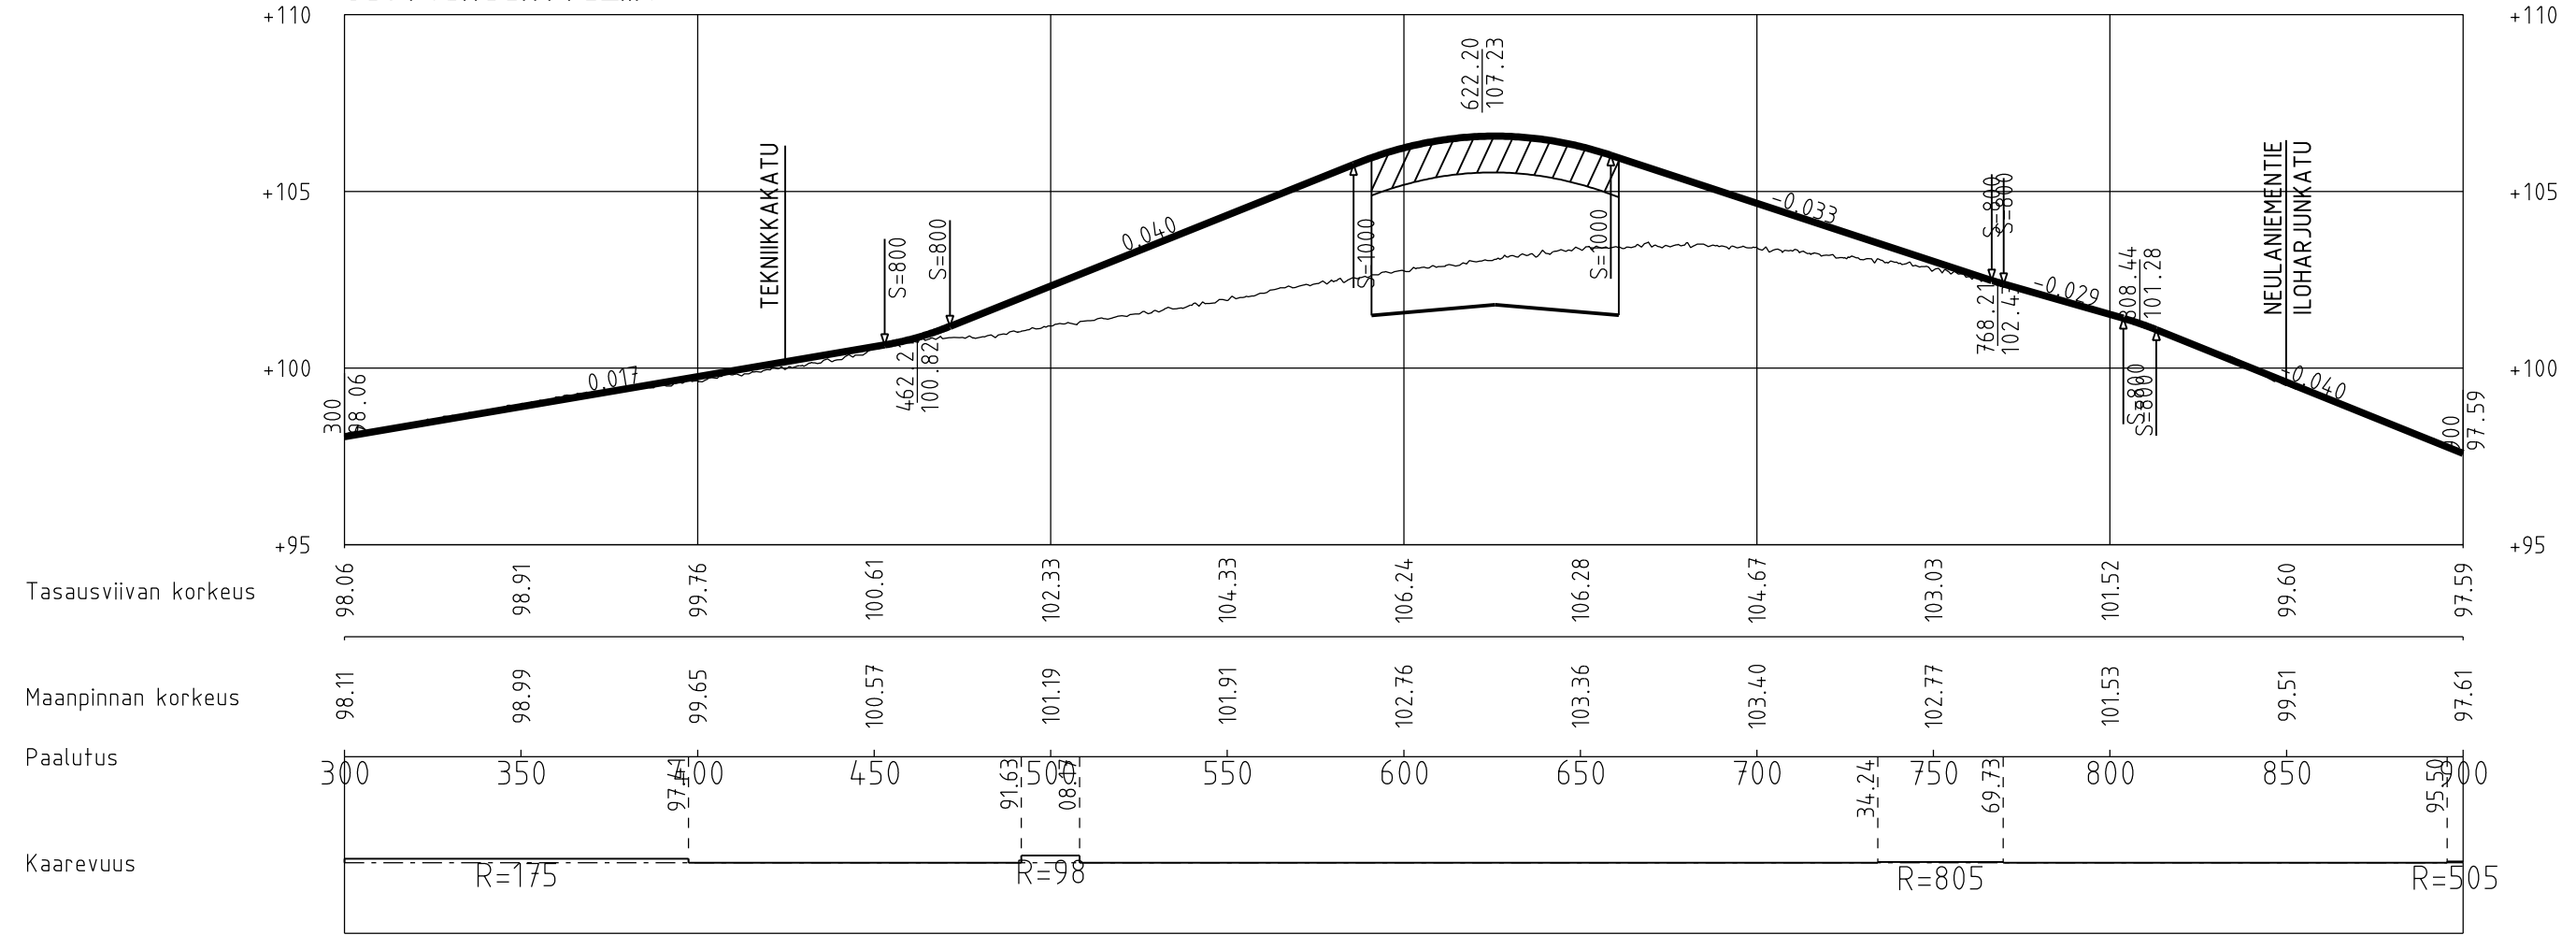

TYYPPIPOIKKILEIKKAUS PL 595

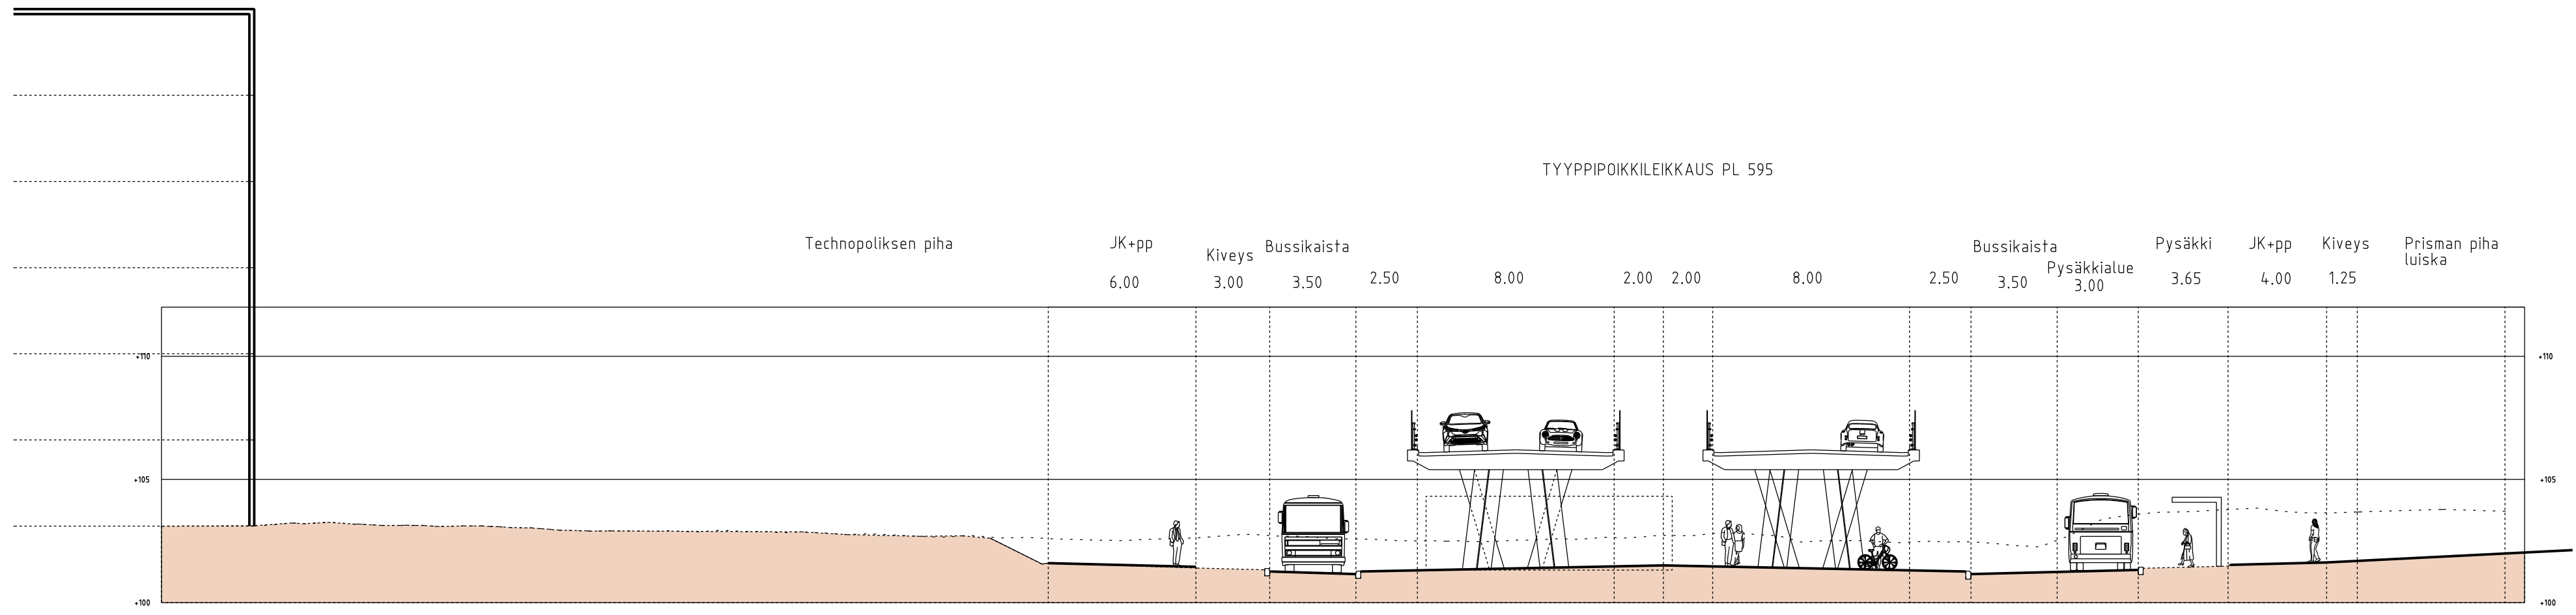

LIITE 1.2
KORKEUSJÄRJESTELMÄ N2000
KOORDINAATTIJÄRJESTELMÄ ETRS-GK27

C			
B			
A			
MAUTOTIE/TEIDENSIVU		PAIKKAVUUS	NIM
Kohde	SAVILAHTI, NIIRALA SAVILAHDENTIE vähillä Neulaniementie-Neulaniementie VE PYLVÄSSALI	Pituusluokitus PITUUSLEIKKAUS JA TYYPPIPOIKKILEIKKAUS	Mittakaava 1:2000/1:200
Päiväys		Suom. ohje	
Myy.		AL:ro	
Asiant./ohj.		Pöj. ero	
Suunn./ohj.		Pöj. ero	
Piit.		Pöj. ero	

