

12.6.2018 9:57:50

LIITE 5.1

4:2

puisto

12

KP1210
102.162

- Malja

Haapaniemenkatu

4-990

Tulliportinkatu

KP7756

4-9903-0

KP1250
104.585

13

14

Ajurinkatu

Haapaniemenkatu

20 m

1:1 000

Kantakartta ©Kuopion kaupunki

Kuopion Veden vesihuoltoverkostot

LIITE 5.2



Tunnus / kuvaus

Tulostuspvm:

Mittakaava:


NYK KESKIJÄNNITE

12.06.2018

1:1000

Sähköverkko
PL 105, 70101 KUOPIO

LIITE 5.3

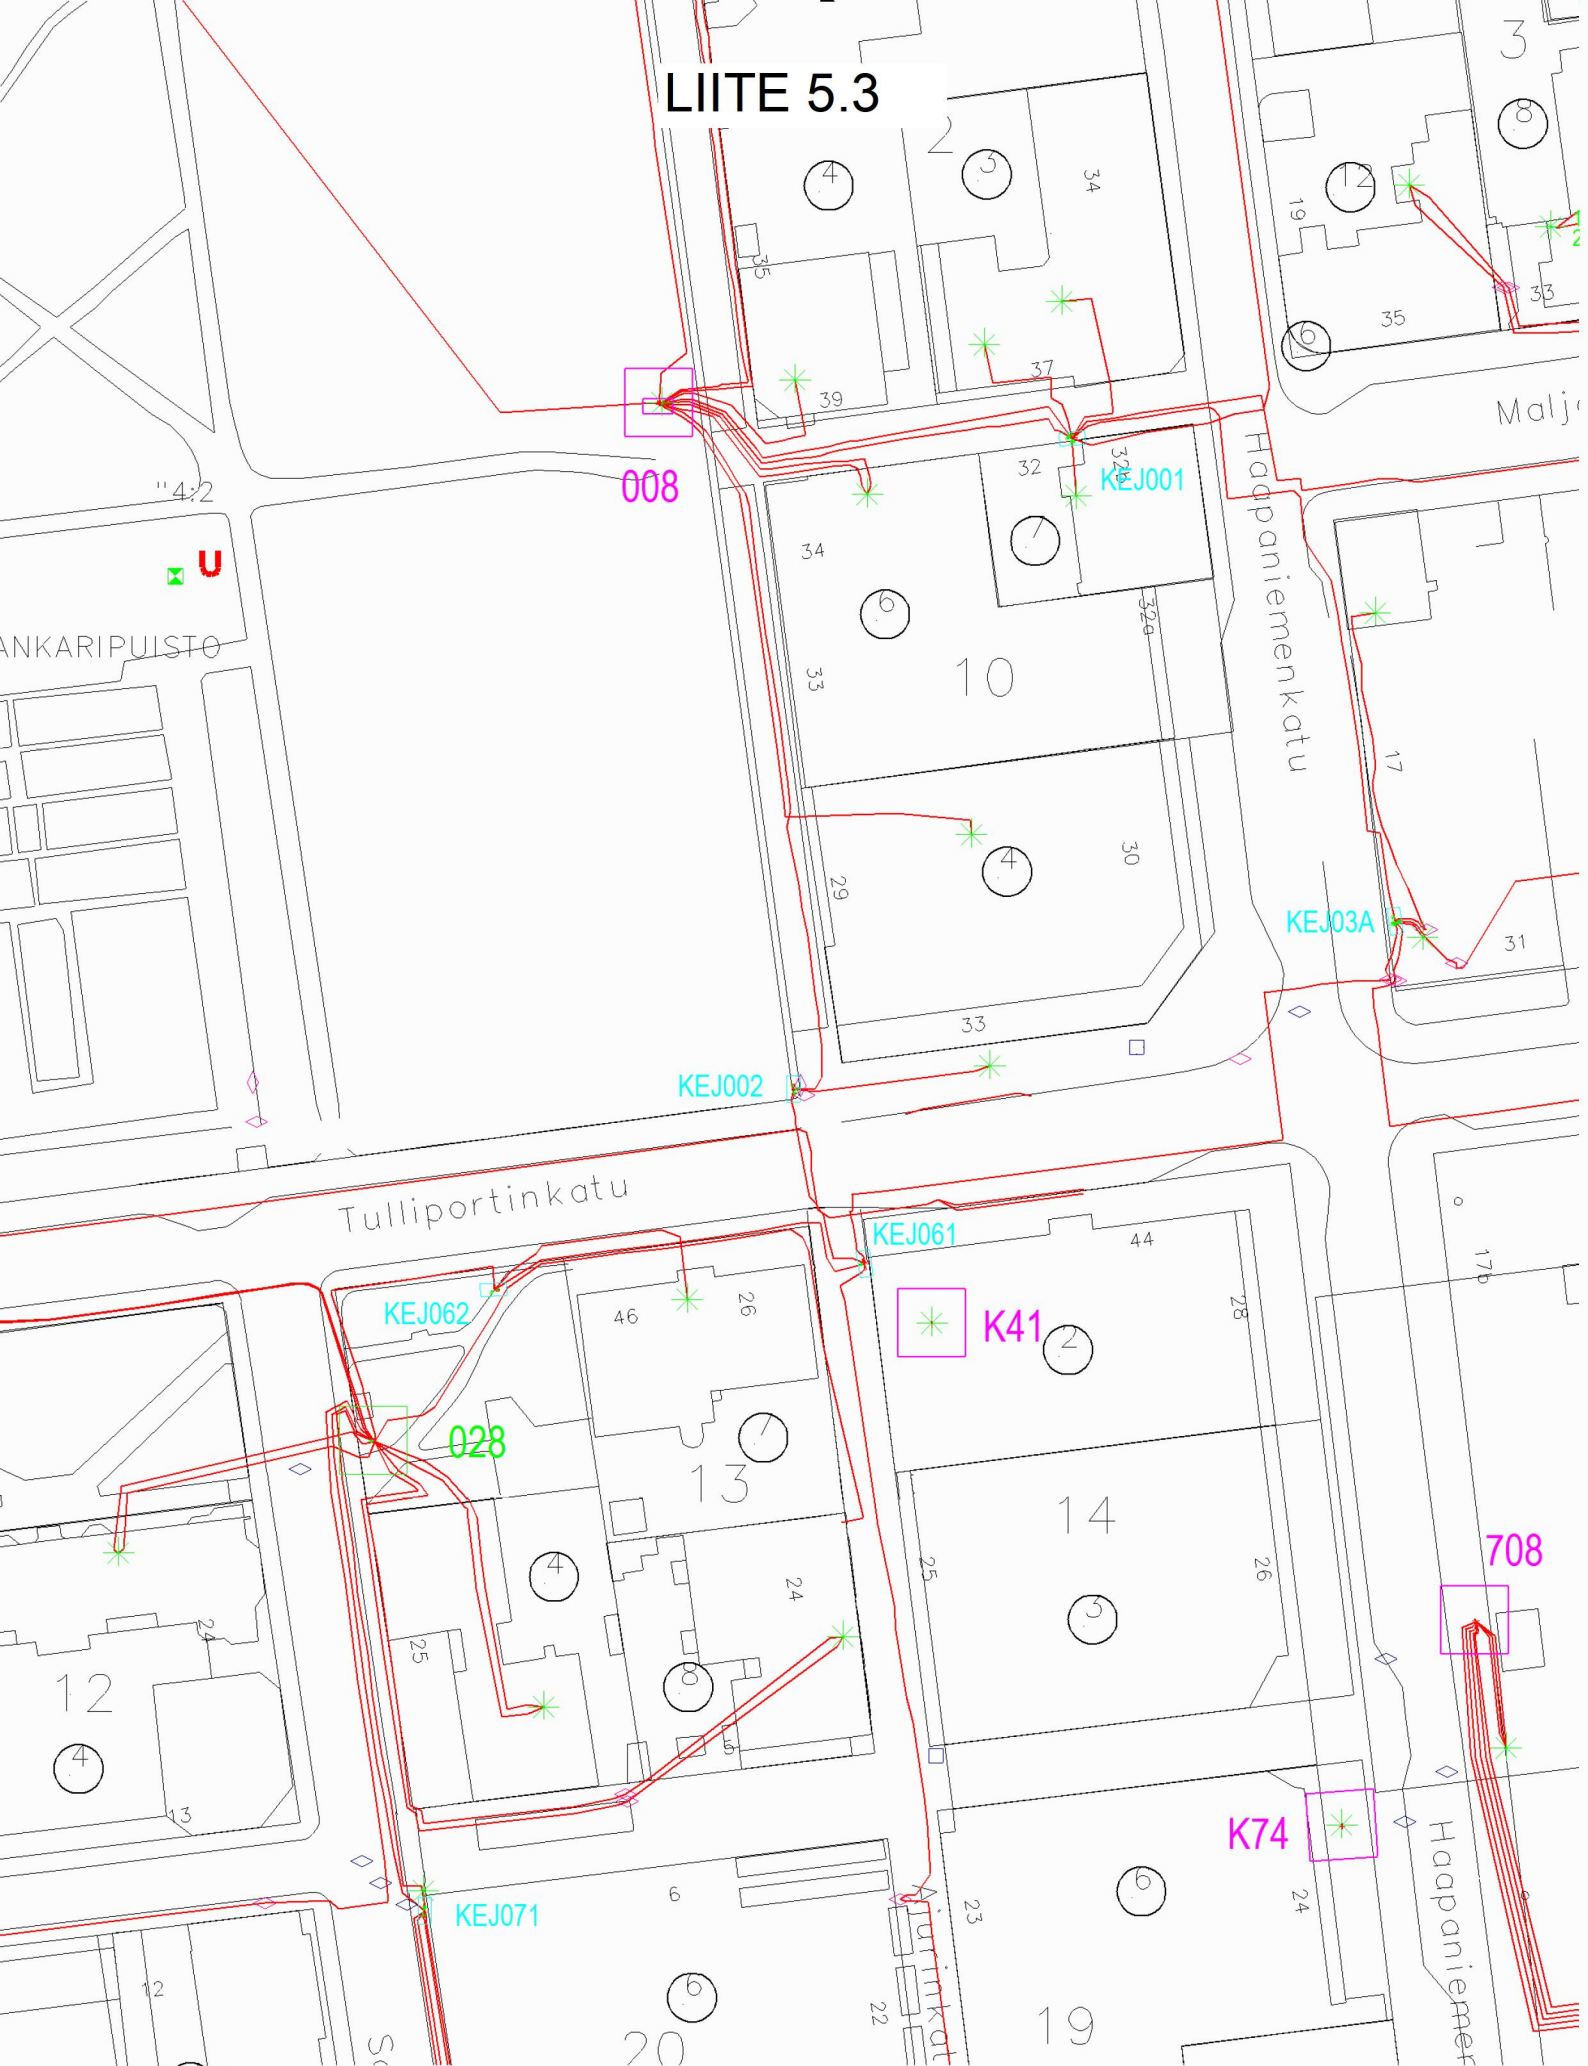

Tunnus / kuvaus

Tulostuspvm:

Mittakaava:

NYK PIENJÄNNITE

12.06.2018

1:1000

Sähköverkko
PL 105, 70101 KUOPIO

LIITE 5.4



Tunnus / kuvaus

Tulostuspvm:

Mittakaava:


NYK ULKOVALOVERKKO

12.06.2018

1:1000

Sähköverkko
PL 105, 70101 KUOPIO

LIITE 5.5

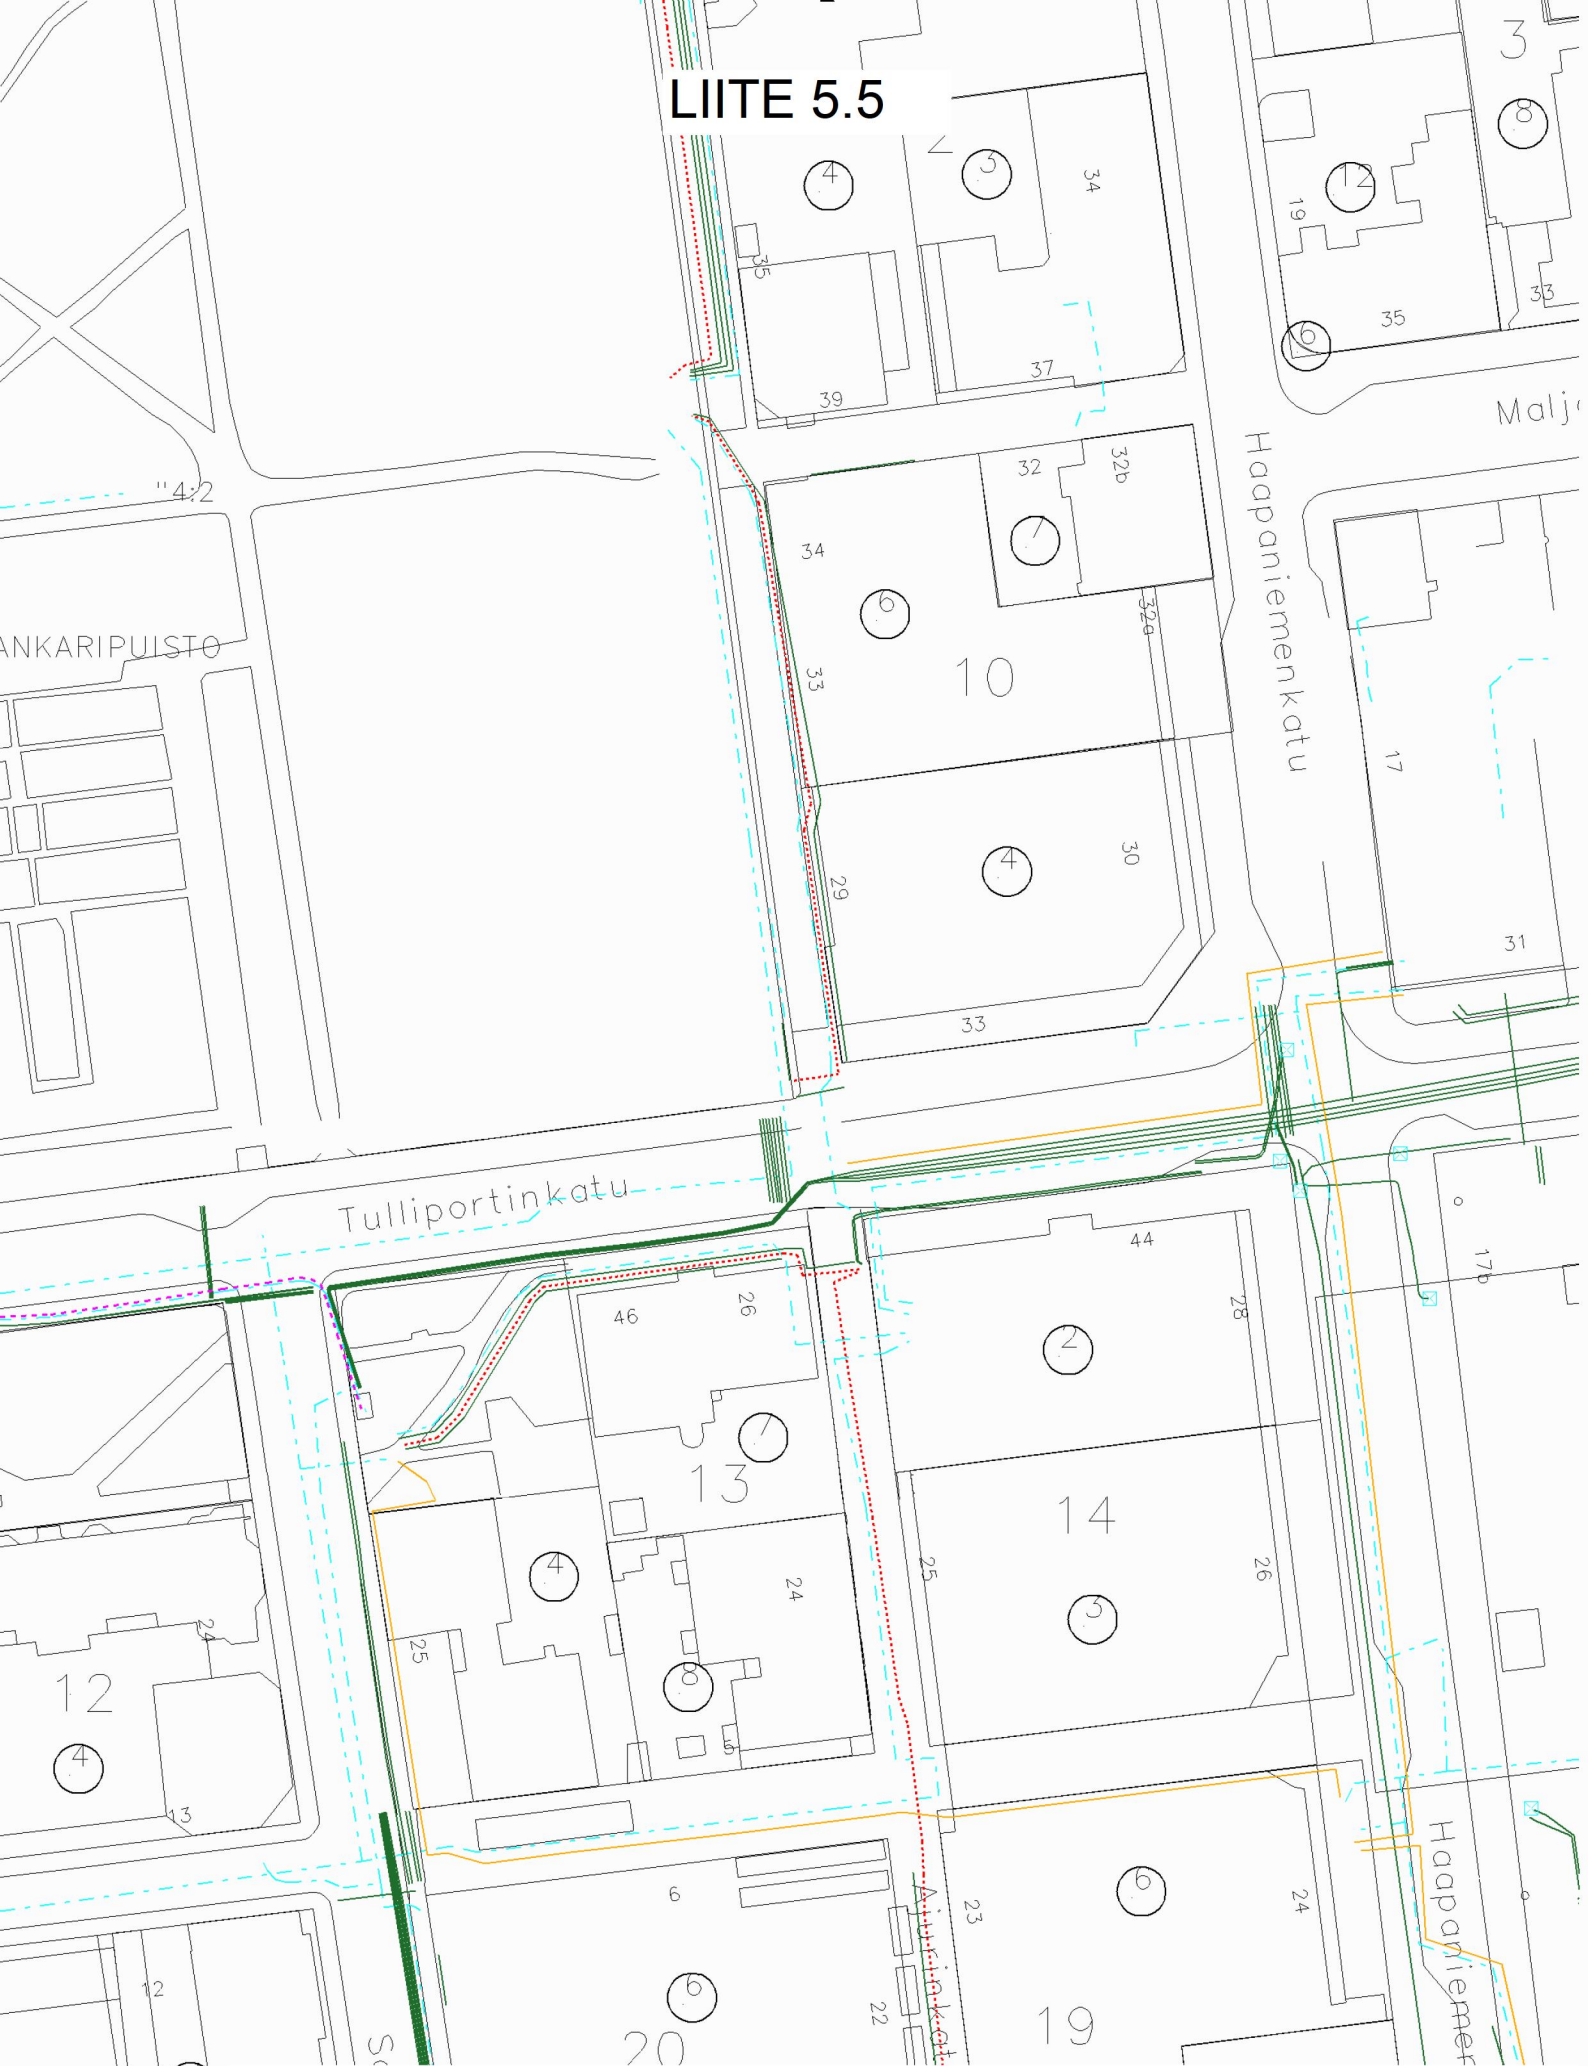

Tunnus / kuvaus

Tulostuspvm:

Mittakaava:

NYK MUUT SÄHKÖVERKOT

12.06.2018

1:1000

Sähköverkko
PL 105, 70101 KUOPIO

LIITE 5.6



KAUKOLÄMPÖVERKKO

Suunnitelma:
Suun.pvm:

Suun.	Hyv.	Piir.
Piir.nro		Työ
Tark.pvm:		
Tulostuspvm: 13.06.2018		
Mittakaava: 1:1000		
Karttalehti:		