



TYYPPIPOIKKILEIKKAUS 1:20  
OJAT 1 ja 2

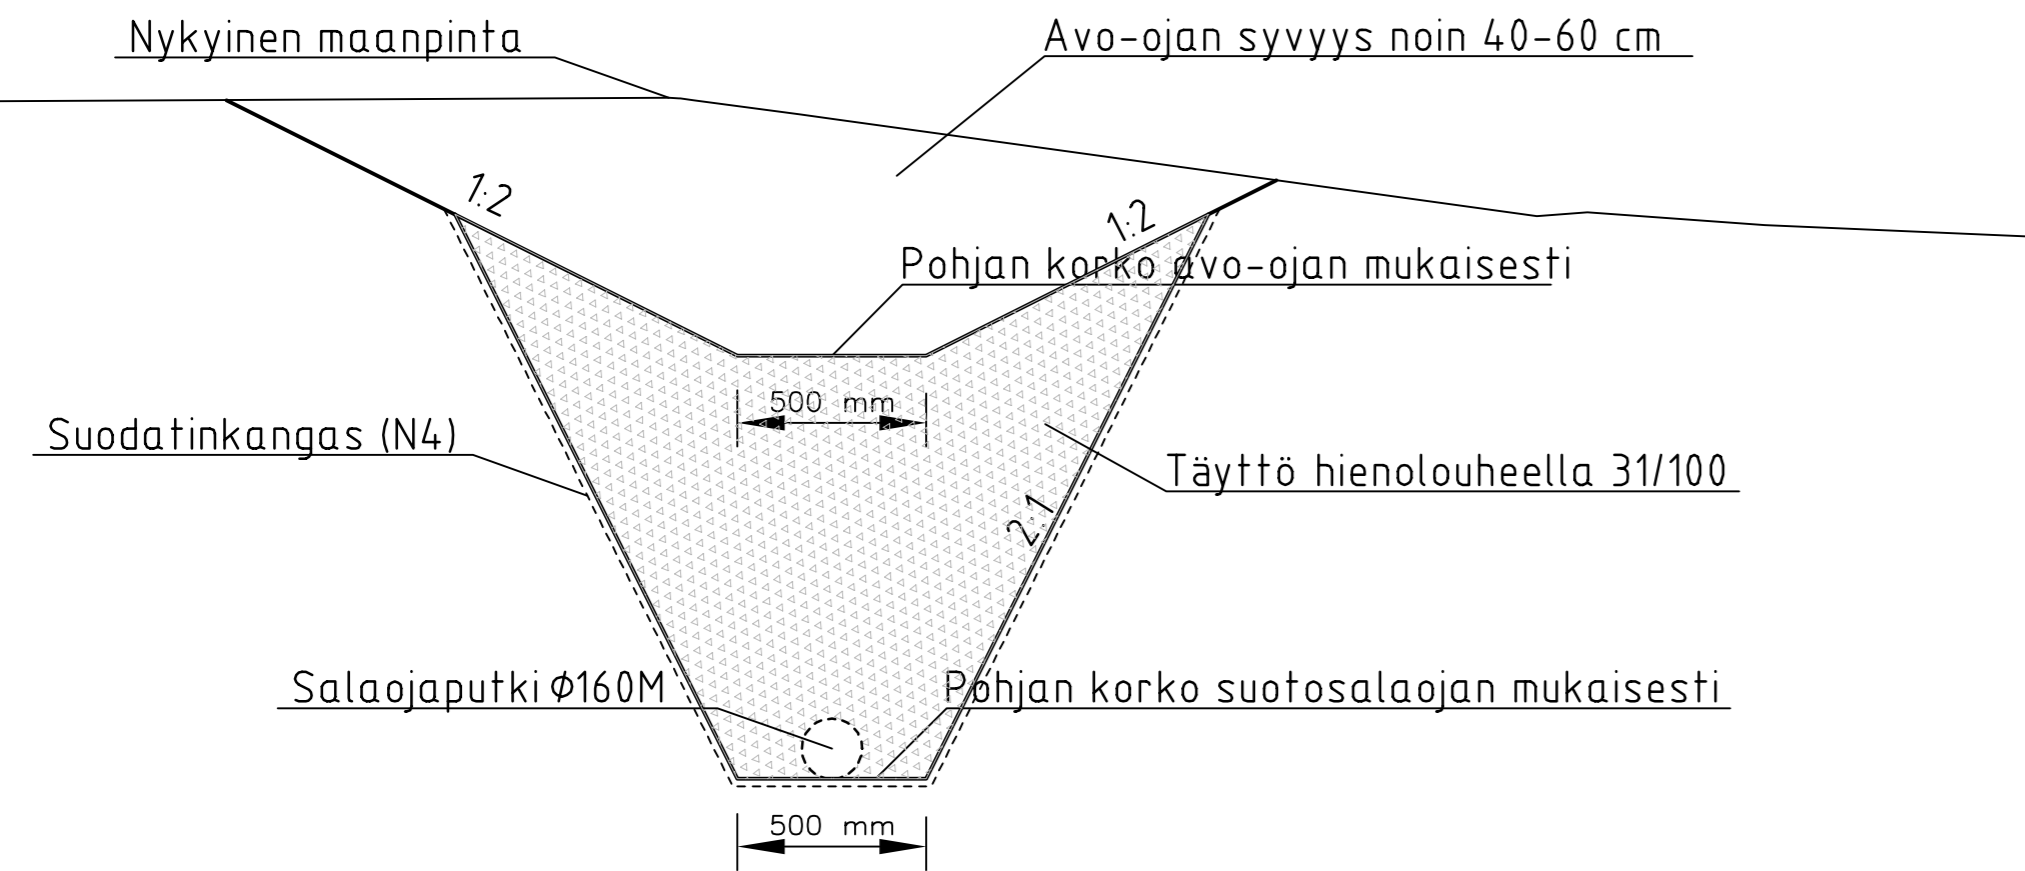

TYYPPIPOIKKILEIKKAUS 1:20  
OJA 3

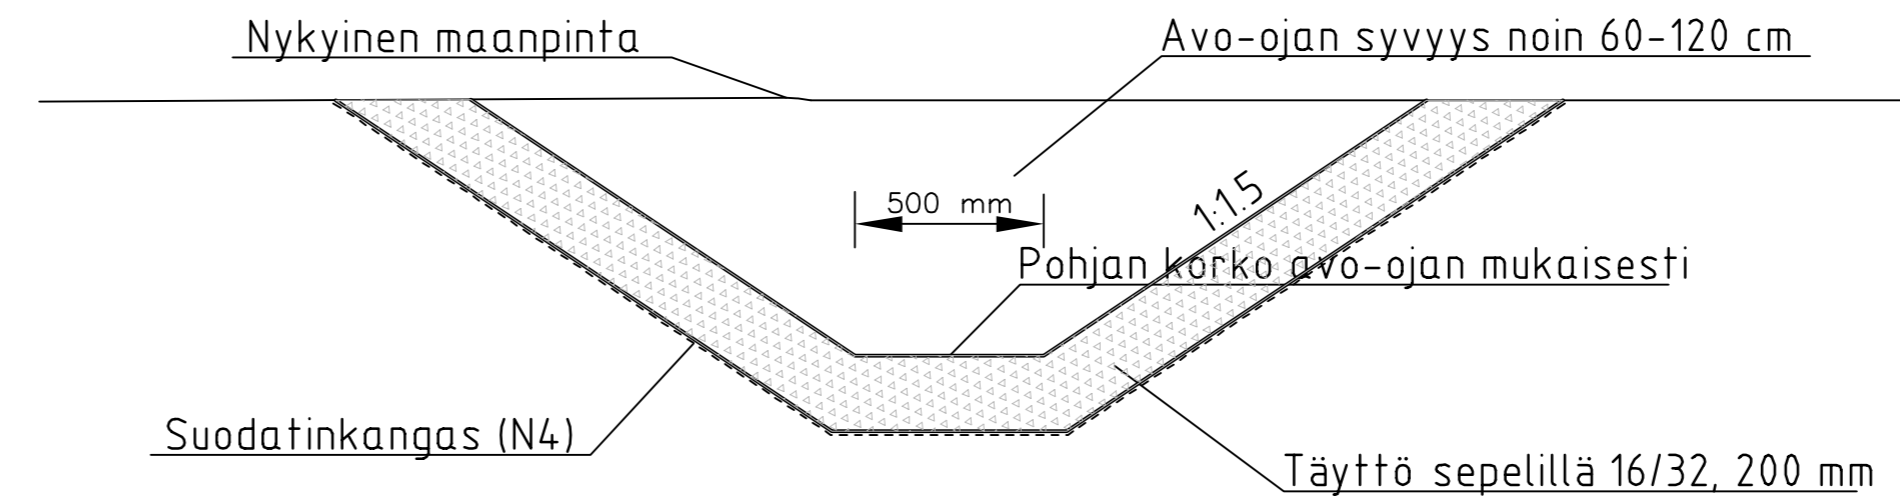

Koordinaatisto: ETRS GK27  
Korkeusjärjestelmä: N2000

Kosa/kylä 21 Julkula	Kortti/Tila 13	Tontti/Rno 9,10,11	Viranomaisen merkintöjä
Rakennustoimenpide UUDISRAKENNUS	Pirustuslaji		Julkseva no
Rakennuskohteen nimi ja osoite <b>KUOPION KAUPUNKI / PEAB OY</b> AS OY JULKULAN RYSÄ, KATISKA JA MERTA PUJONSARVENTIE 70260 KUOPIO	Pirustuksen sisältö		Mittakaavat
Pvm 14.9.2017		Piirt. PKp	Tark. Jari Hirvonen
Suunn. Pasi Koponen		Ala	Työ no
Ramboll Kirjastokatu 4 70100 Kuopio puh. 020 755 7240 fax 020 755 7241		GEO	36336
		Pir. no	Rev.
		50	