



YLEISKARTTA LIITE 1


FINGRID Oy JA
KUOPION SÄHKÖVERKKO Oy
PYLVÄSMUUTOKSET
LIITE 2

KUOPION SÄHKÖVERKKO Oy
MUUNTAMO ALUE
LIITE 3

Savilahti



YLEISKARTTA MERKINTÖJEN SELITYKSET

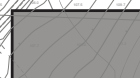

NYKYINEN, POISTUVA
JOHTOKÄYTÄVÄ VARAUS



ASEMAKAAVASSA OSOITETTU
JOHTOKÄYTÄVÄ VARAUS




OLEVIA RAKENNUKSIA



UUSIA, ASEMAKAAVA LUONNOKSEN
MUKAISIA RAKENNUSMASSOJA

0 10 20 30 40 50 100

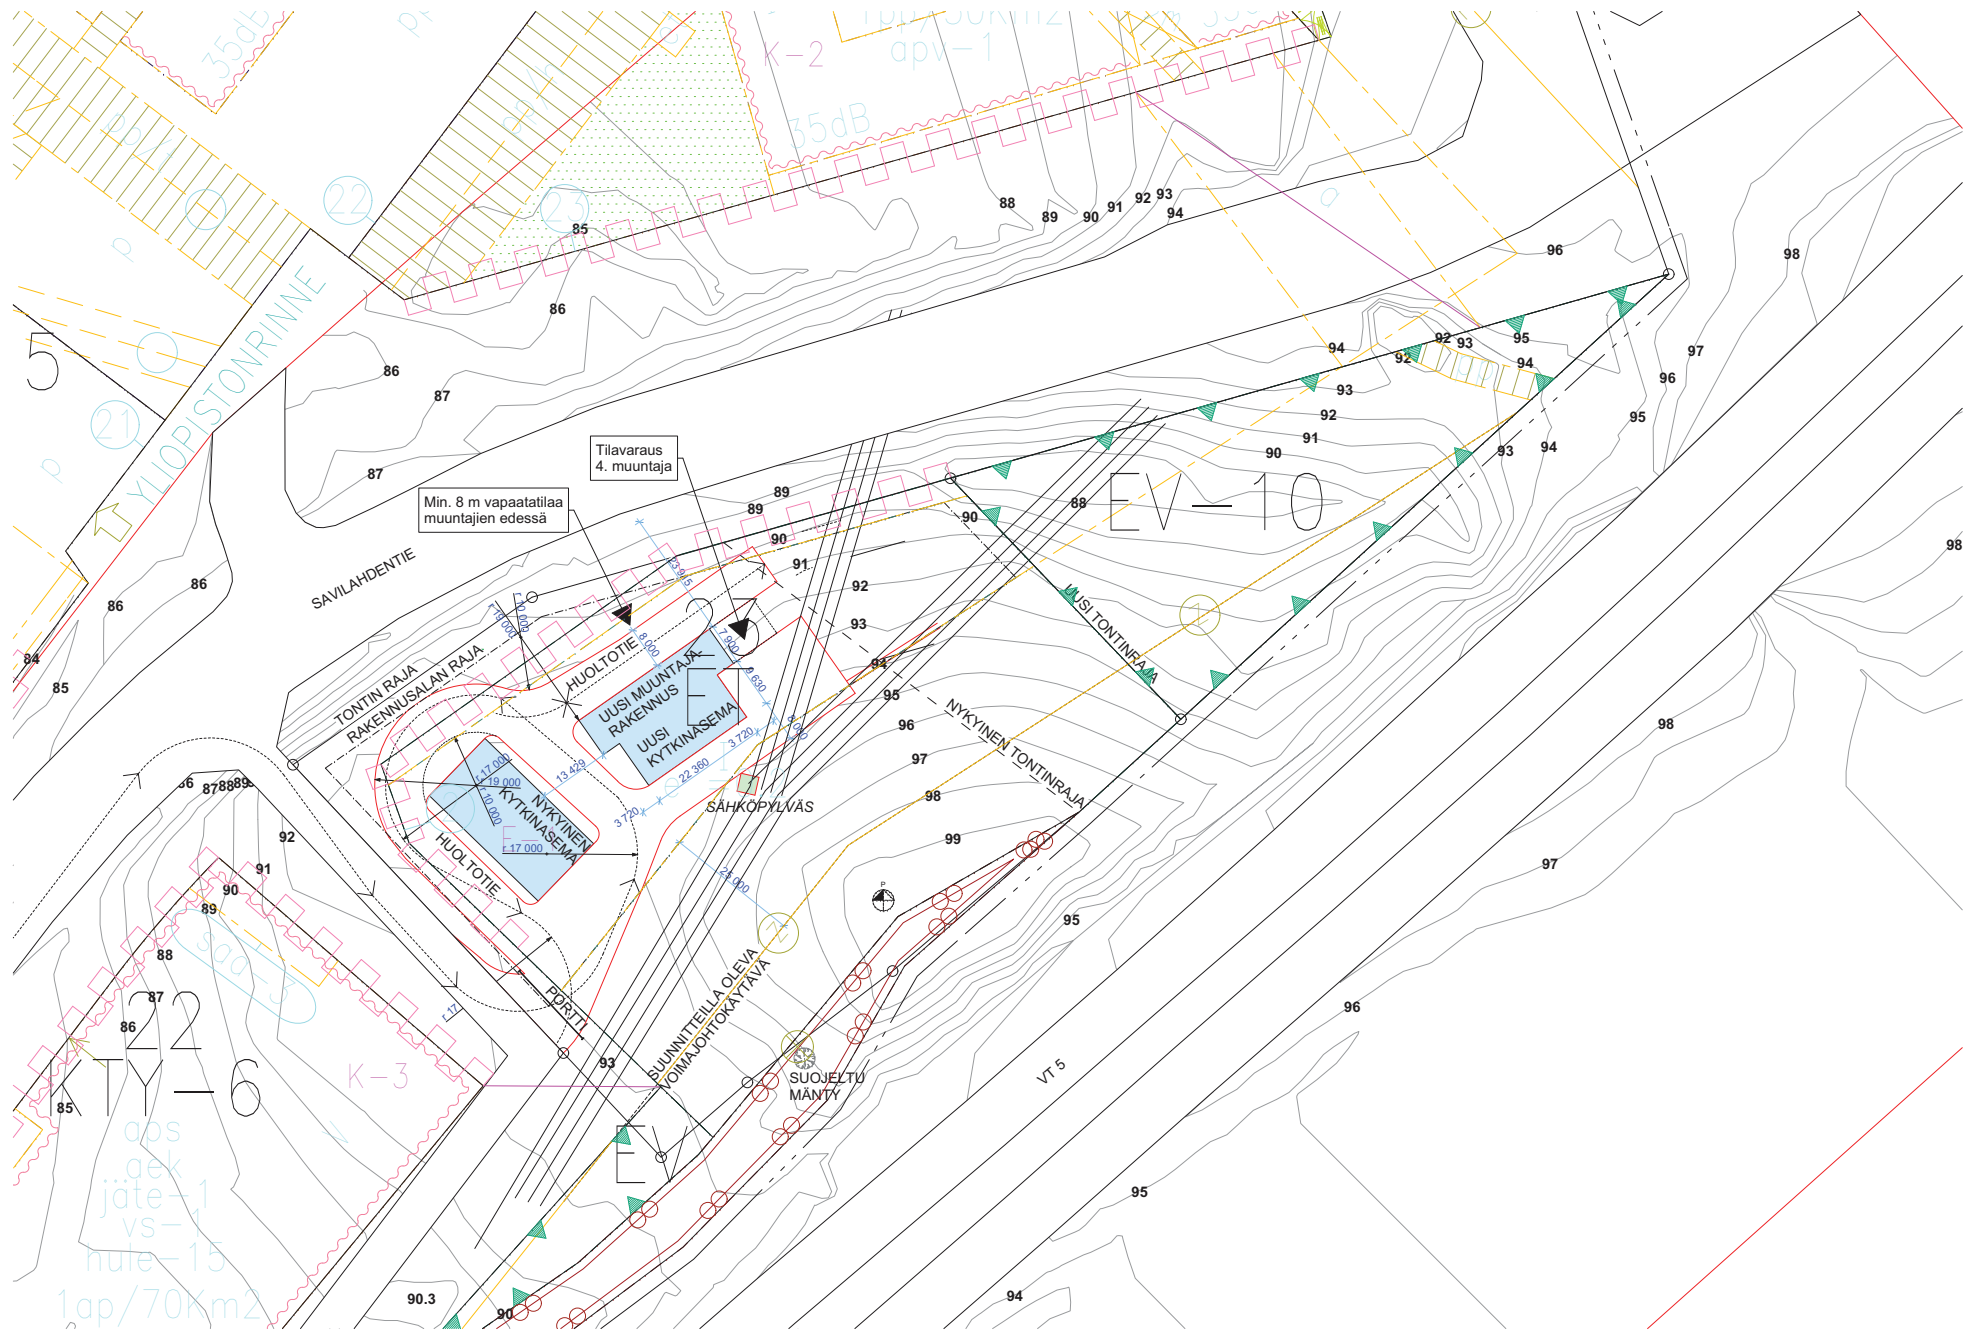

REJLERS

Asemapiirros

1:1000