


VESIHUOLLON YLEISSUUNNITELMAN MERKINTÖJEN SELITYKSET:

- Vesijohto
- Vesijohto (vaihtoehtoinen reitti)
- Jätevesiviemäri
- Paineviemäri
- Paineviemäri (vaihtoehtoinen reitti)
- ⊙ Jätevedenpumppaamo

KORKEUSJÄRJESTELMÄ N2000
 KOORDINAATTIJÄRJESTELMÄ ETRS-GK27

Kuopion Veden johtokunta						
Suunn. aikainen turvallisuuskoordinaattori						
KÄSITTELY	PÄIVÄYS	NIMI	REV.NRO	MUUTOS/TÄYDENNYYS	PÄIVÄYS	NIMI
KOHDE Yliopistonranta asemakaavan muutos			PIIRUSTUKSEN SISÄLTÖ Vesihuollon yleissuunnitelma			MITTAKAAVA 1:1000
			PIIRUSTUSLAJI		PIIR. NRO	
KUOPION KAUPUNKI KUOPION VESI LIIKELAITOS PL 1097 (HAAPANIEMENTIE 30) 70111 KUOPIO Puhelin 017 182 111, Faksi 017 185 356 www.kuopionvesi.fi					NIMI PÄIVÄMÄÄRÄ	
			HYV.			
			TARK.			
			SUUNN. H. Reijonen		06/2018	
			PIIRT.			

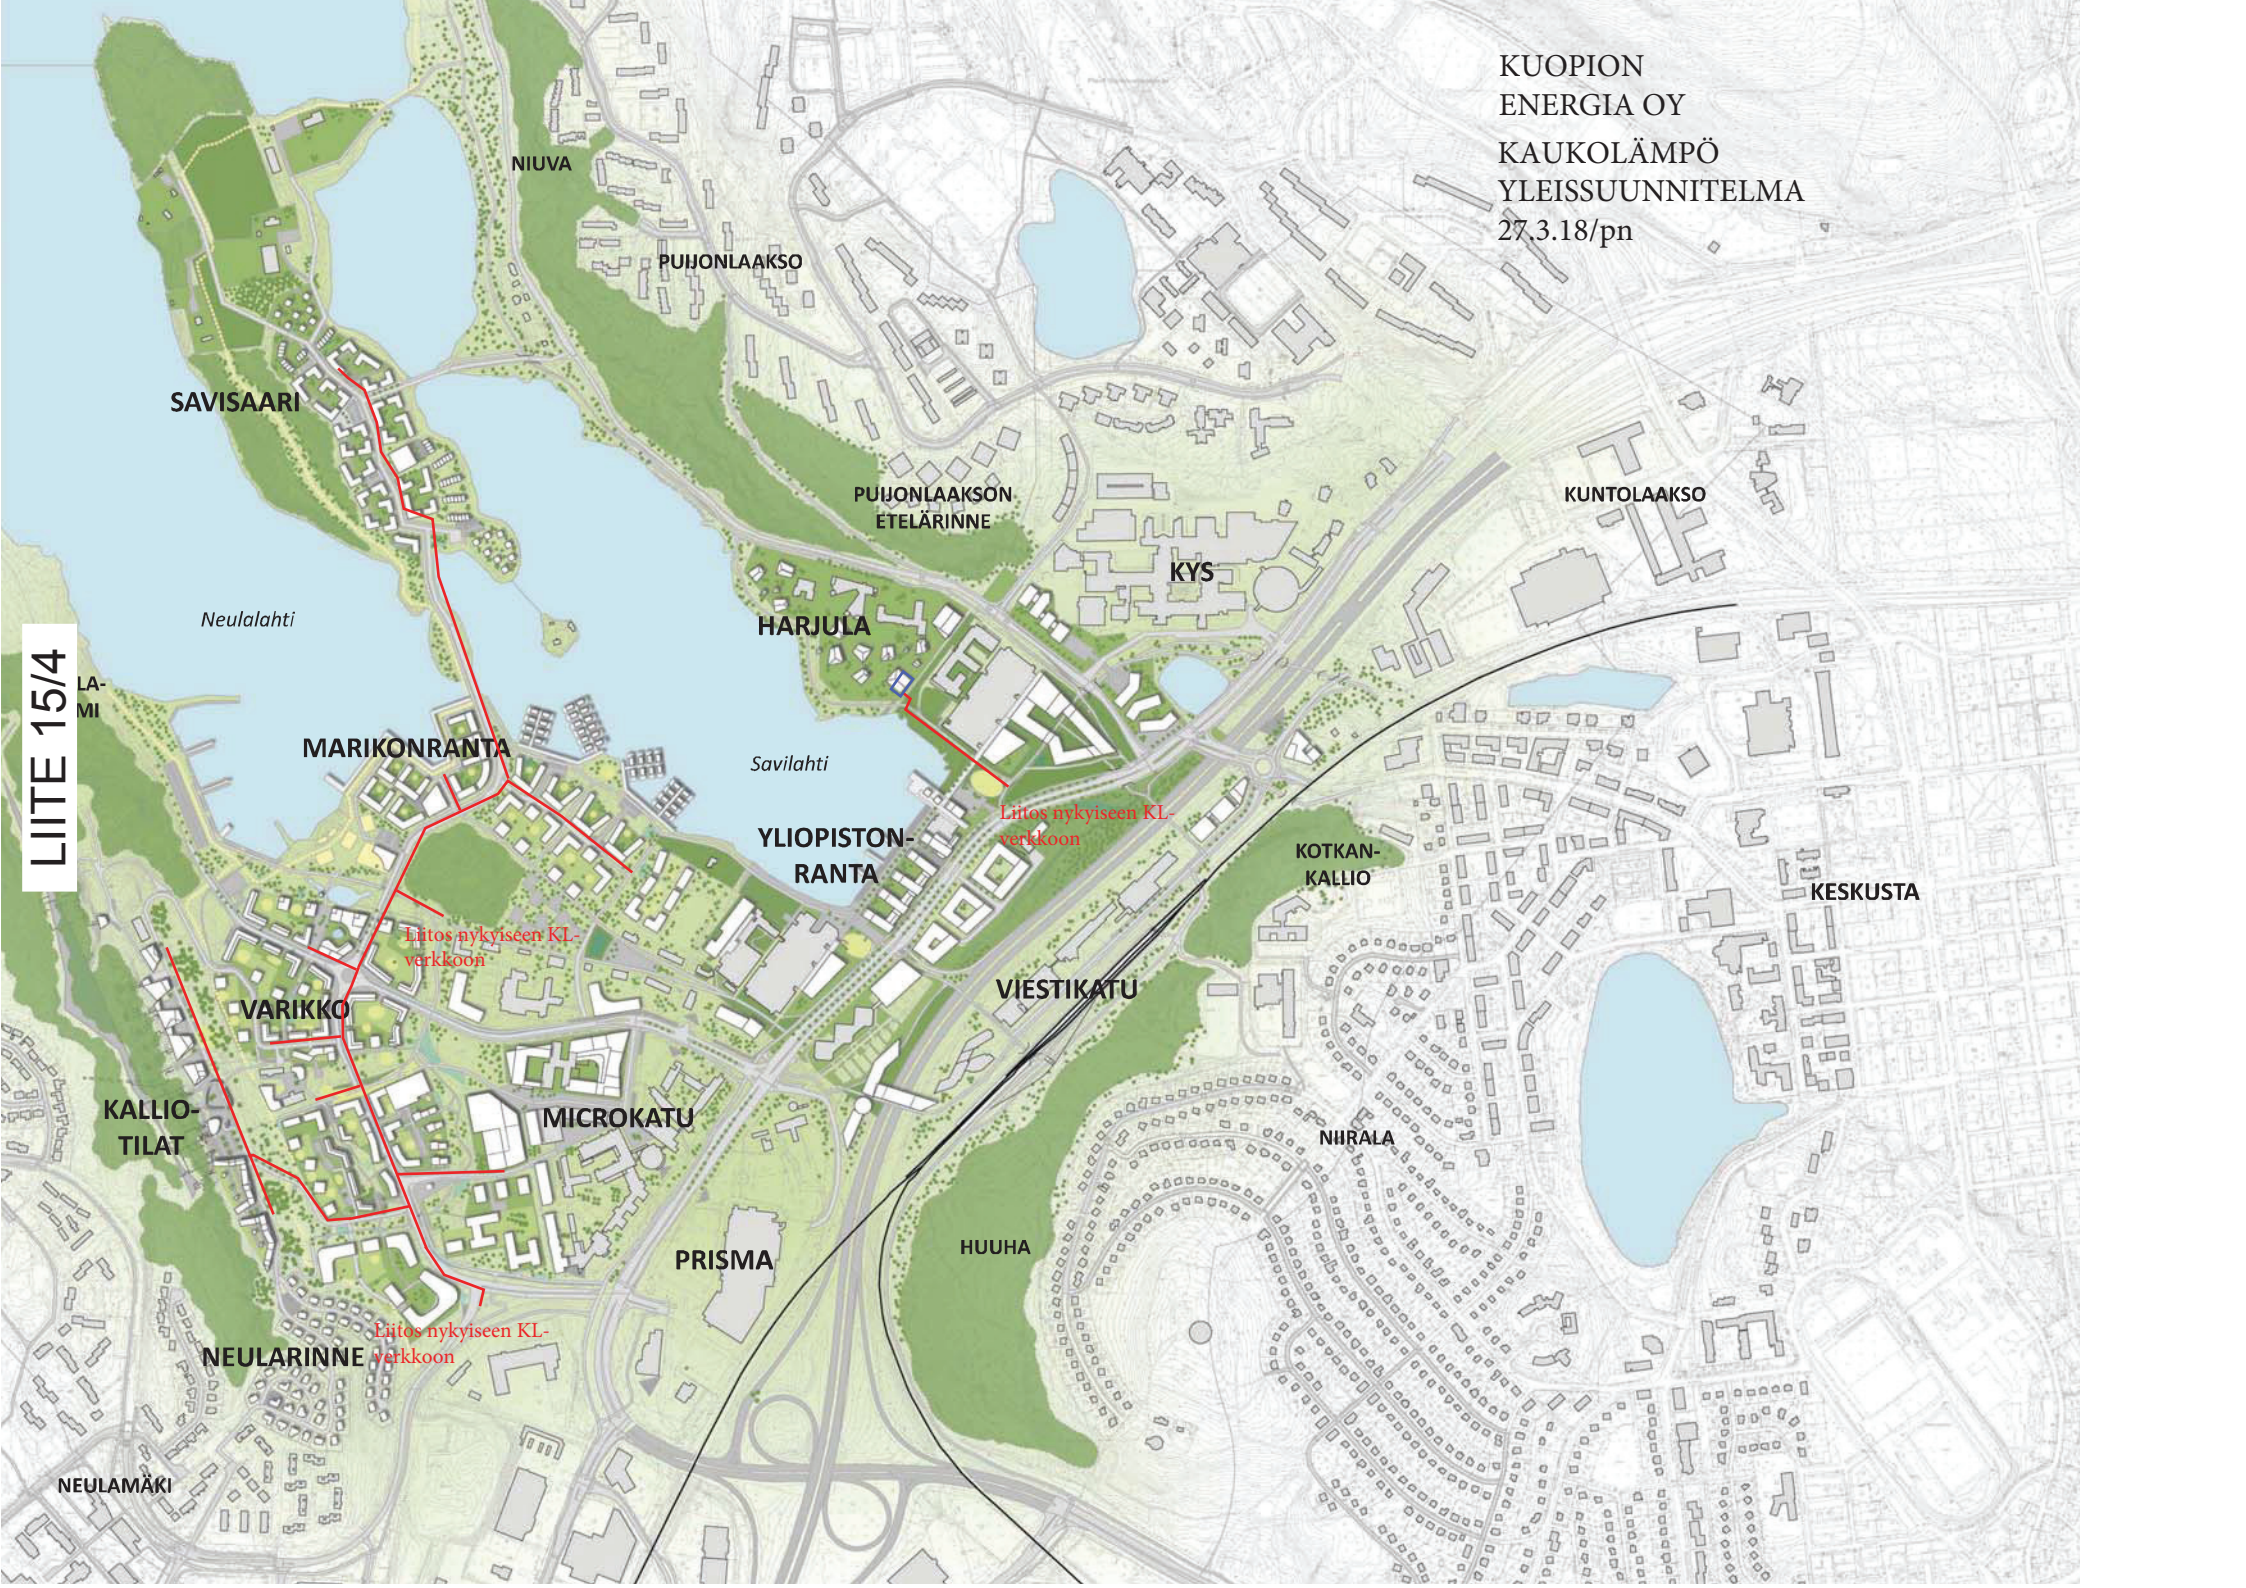

NIUVA

PUJONLAAKSO

SAVISAARI

PUJONLAAKSON
ETELÄRINNE

KYS

KUNTOLAAKSO

Neulalahti

HARJULA

YLIOPISTON-
RANTA

Savilahti

Liitos nykyiseen KL-
verkkoon

KOTKAN-
KALLIO

KESKUSTA

MARIKONRANTA

Liitos nykyiseen KL-
verkkoon

VIESTIKATU

VARIKKO

KALLIO-
TILAT

MICROKATU

NHRALA

PRISMA

HUUHA


NEULARINNE

Liitos nykyiseen KL-
verkkoon

NEULAMÄKI

KUOPION
ENERGIA OY
KAUKOJÄÄHDYTYS
YLEISSUUNNITELMA
27.3.18/pn

LIITE 15/5

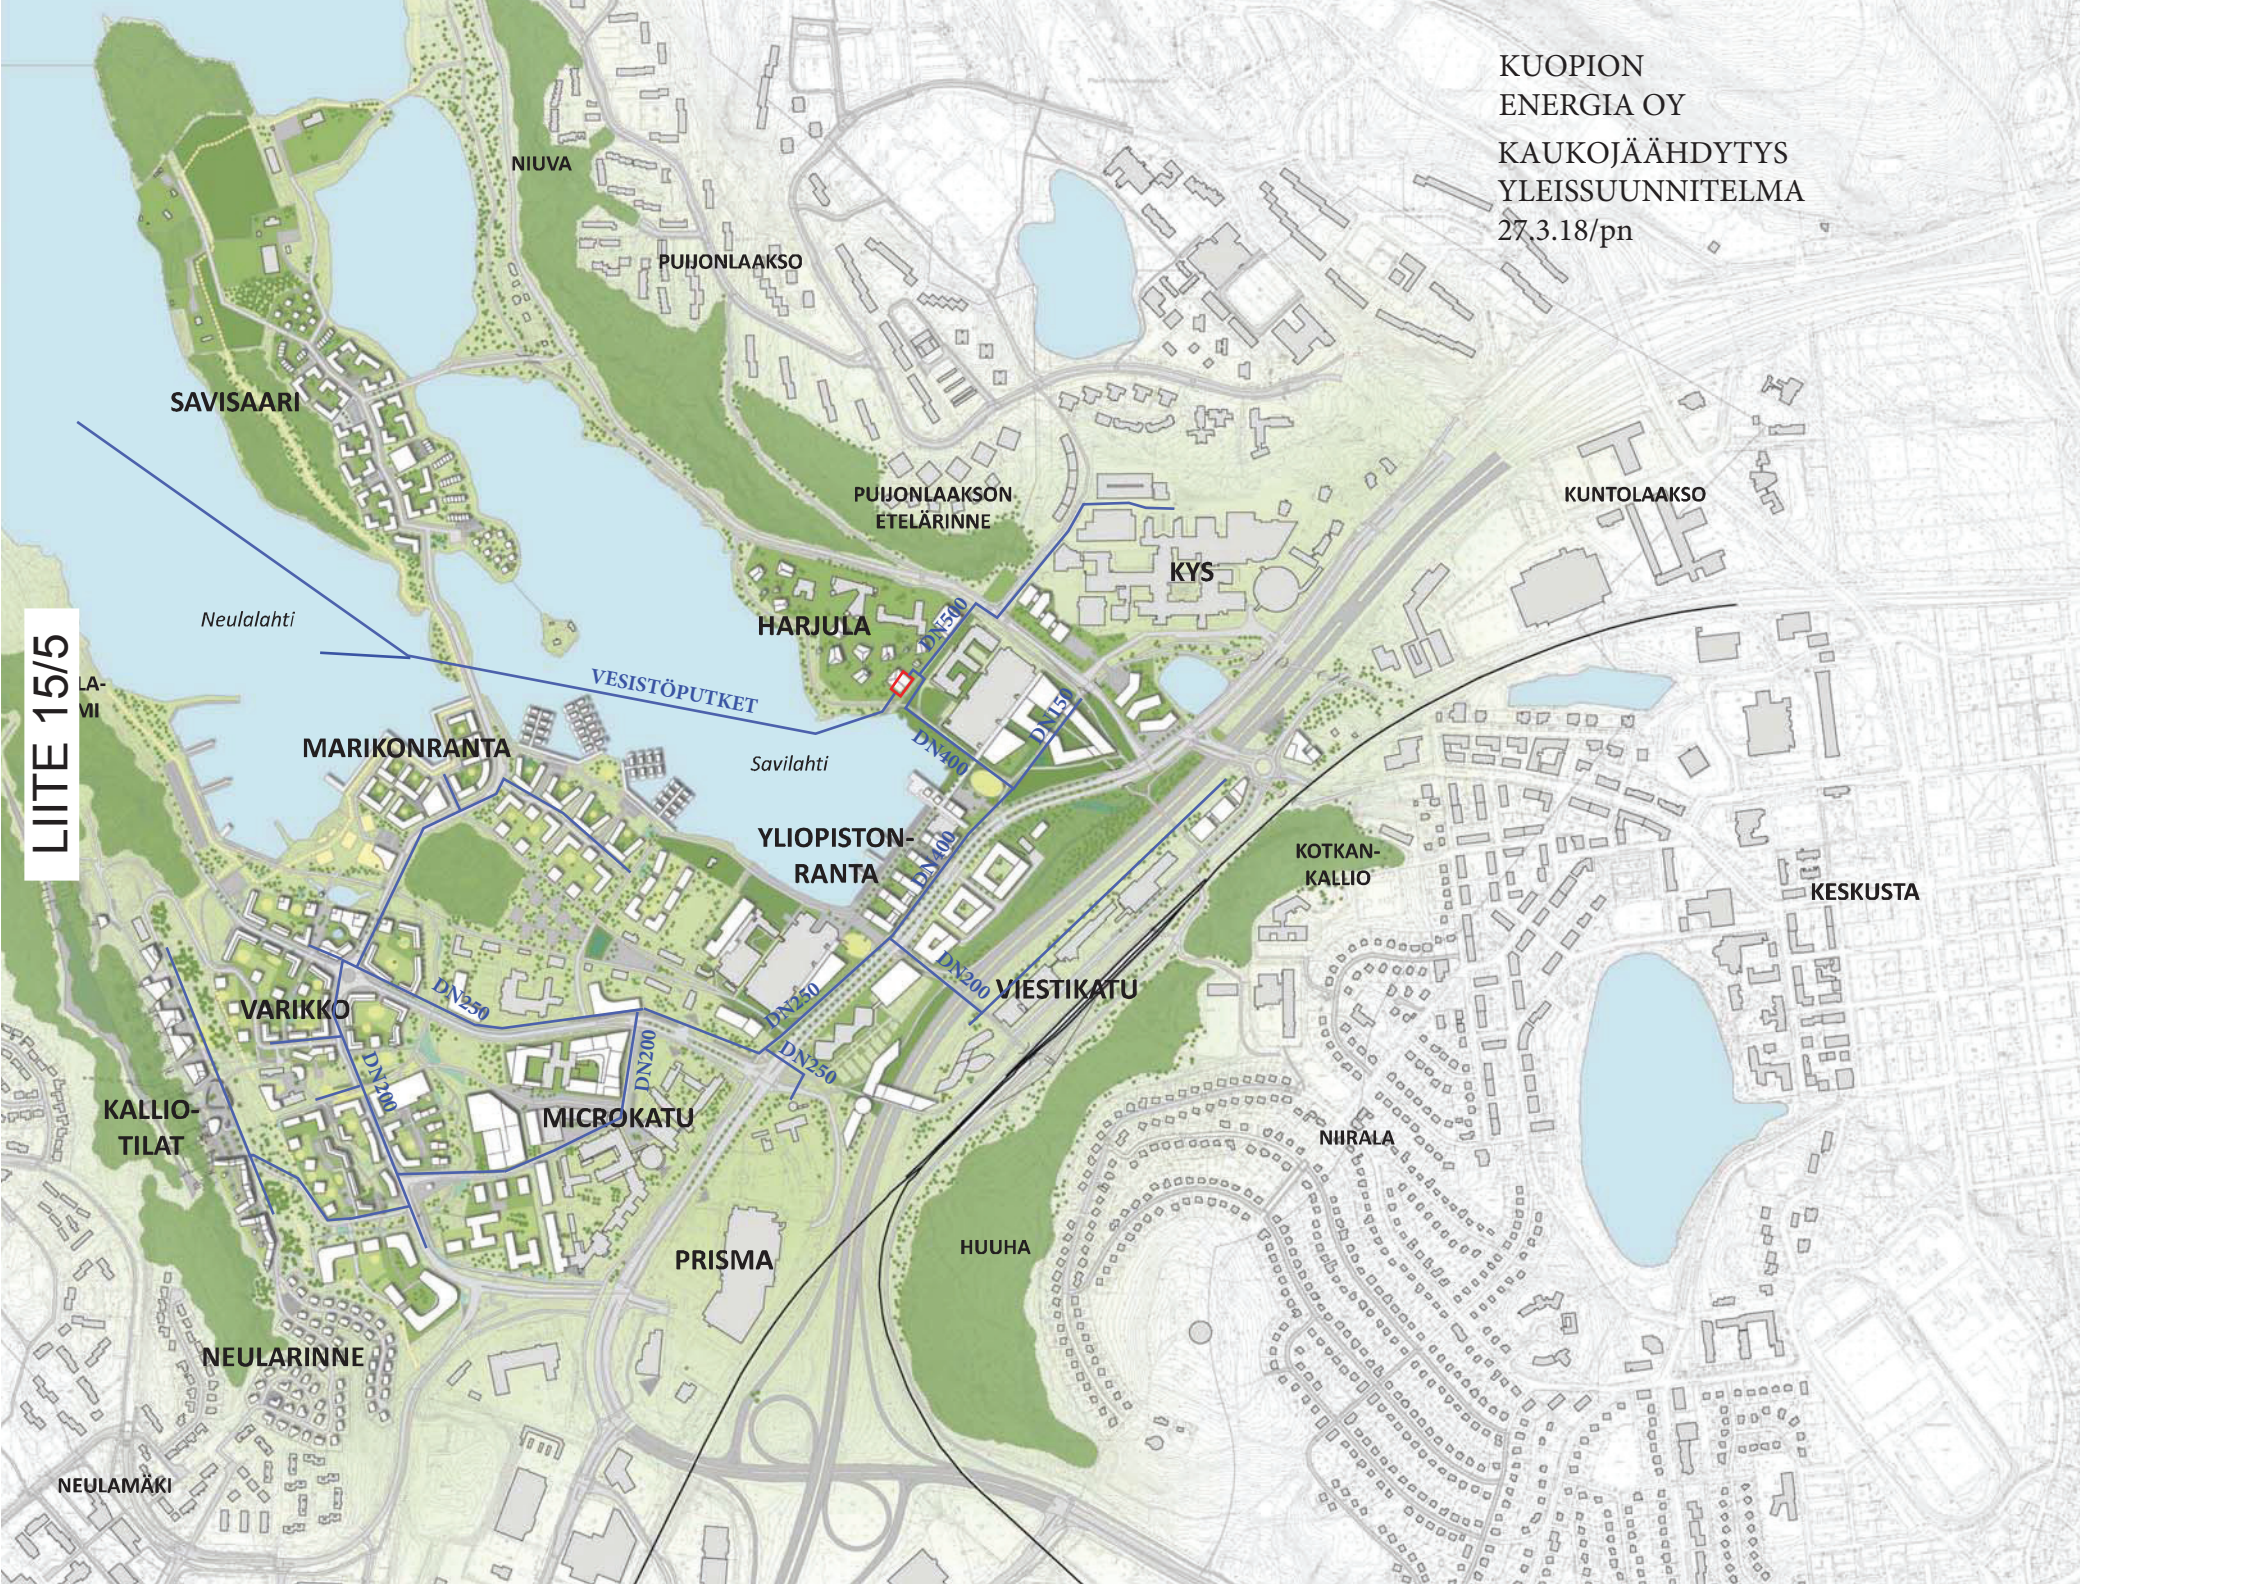

SAVISAARI

NIUVA

PUIJONLAAKSO

PUIJONLAAKSON
ETELÄRINNE

KUNTOLAAKSO

KYS

Neulalahti

HARJULA

VESISTÖPUTKET

MARIKONRANTA

YLIOPISTON-
RANTA

Savilahti

KOTKAN-
KALLIO

KESKUSTA

VARIKKO

VIESTIKATU

KALLIO-
TILAT

MICROKATU

NIRKALA

HUUHA

PRISMA

NEULARINNE

NEULAMÄKI