


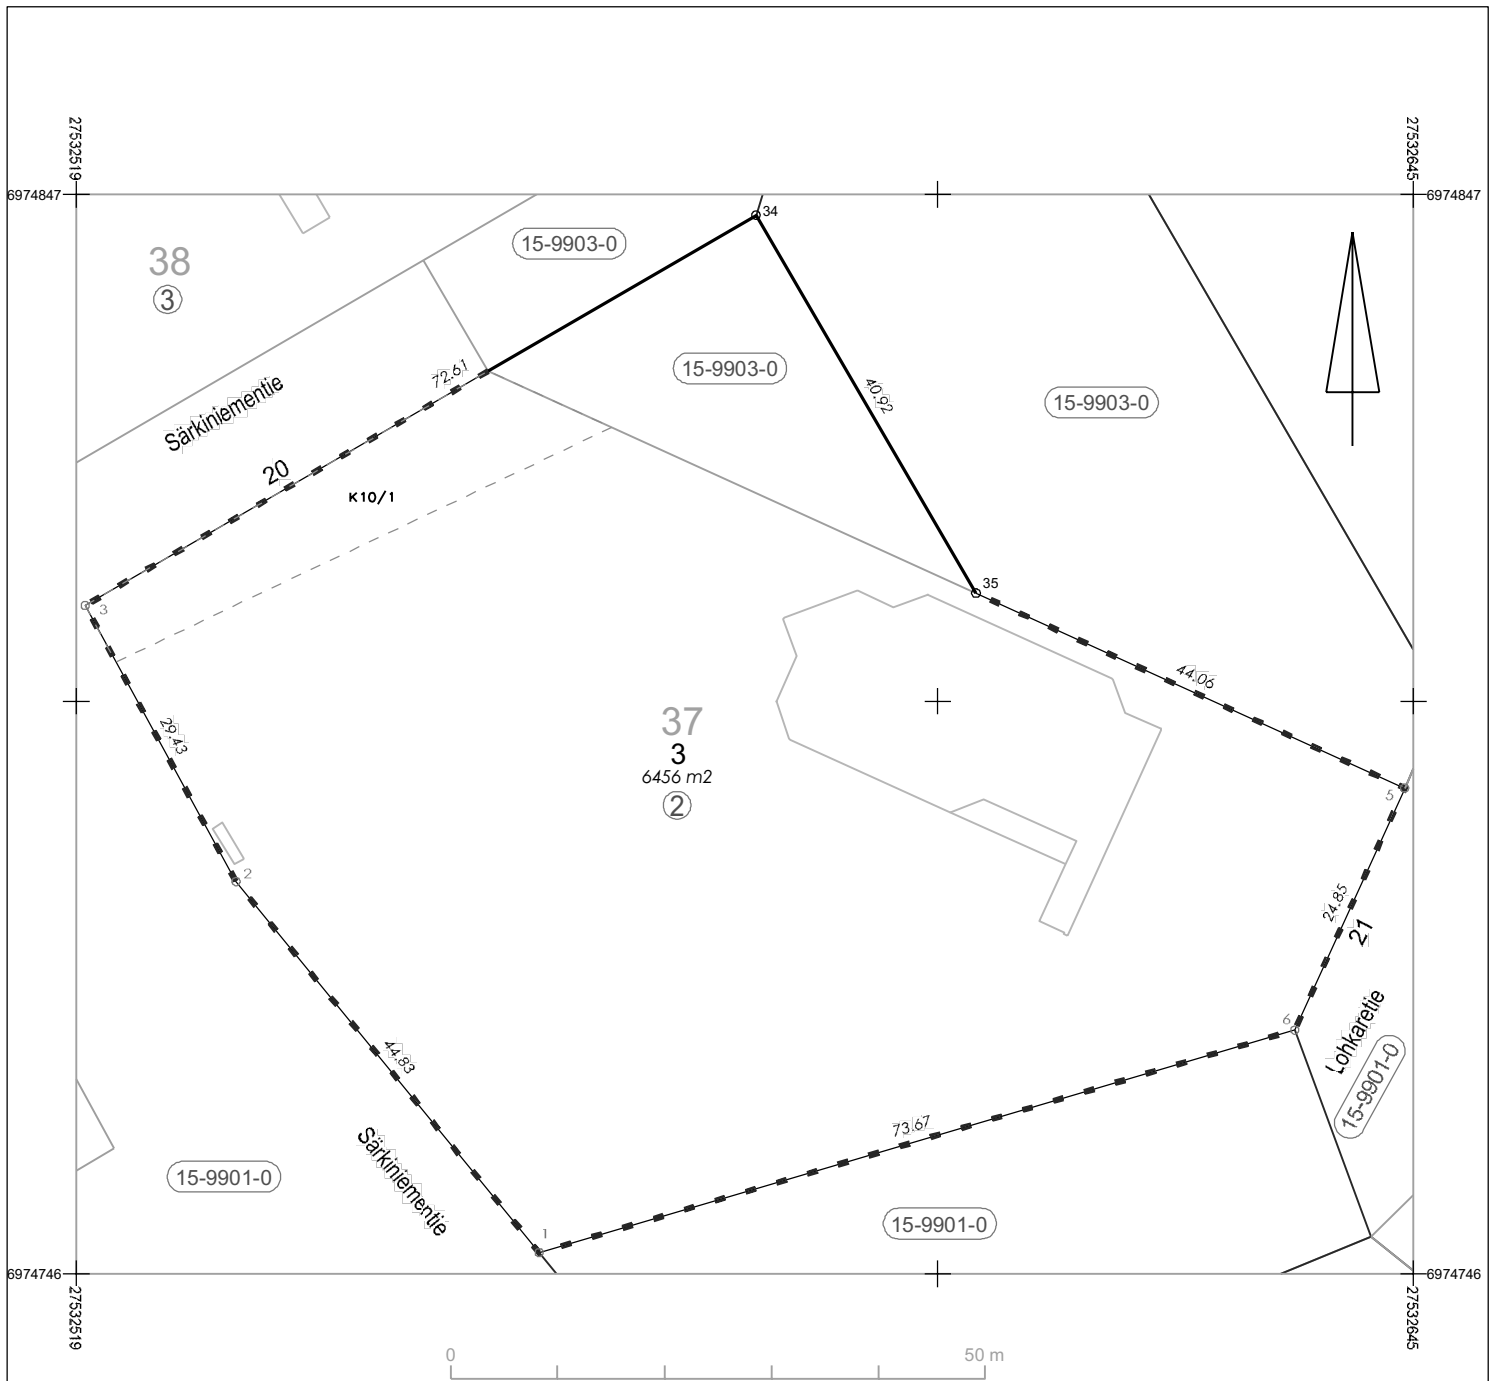

# KOORDINAATTILUETTELO - ETRS-GK27

| N:O | X           | Y            |
|-----|-------------|--------------|
| 1   | 6974748.425 | 27532562.726 |
| 2   | 6974783.145 | 27532534.365 |
| 3   | 6974808.962 | 27532520.243 |
| 5   | 6974791.874 | 27532643.685 |
| 6   | 6974769.257 | 27532633.391 |
| 34  | 6974845.489 | 27532582.999 |
| 35  | 6974810.126 | 27532603.582 |

## MUODOSTUMINEN

| KIINTEISTÖ    | P-ALA | OSAPINTA-ALA | KIINTEISTÖ    | M-ALA |
|---------------|-------|--------------|---------------|-------|
| 015 0037 0003 | 6456  | 5863         | 015 0037 0002 |       |
|               |       | 593          | 015 9903 0000 |       |

|                                   |    |   |                   |                    |  |
|-----------------------------------|----|---|-------------------|--------------------|--|
| TONTTIJAKO                        |    | 1:500   | ASIANRO           | 194/2018-3         |  |
| ASEMAKAAVA                        |    | VAHVISTETTU   |                   |                    |  |
| nro. 838                          |    | pvm.   |                   |                    |  |
| TONTTIJAOSSA MUUTTUVAT TONTIT     |    |   |                   |                    |  |
| TONTTIJAON LAATI                  |    |   | 30.1.2018         | MUODOSTUVAT TONTIT |  |
|                                   |    |   | KAUPUNGINOSA      | 15                 |  |
| LASKI                             | AK | Asiakirja on allekirjoitettu koneellisesti Kuopion kaupungin asianhallintajärjestelmässä. Allekirjoituksen oikeellisuuden voi todentaa kirjaamosta. | KORTTELI          | 37                 |  |
| PIIRSI                            | AK |   | TONTIT            | 3                  |  |
| TARK                              | MK |   | TJNRO             | 3724               |  |
| Elina Heikura                     |    |   | Toimitusinsinööri |                    |  |
| Hyväksytty asemakaavan yhteydessä |    |   |                   |                    |  |
|                                   |    |   |                   |                    |  |