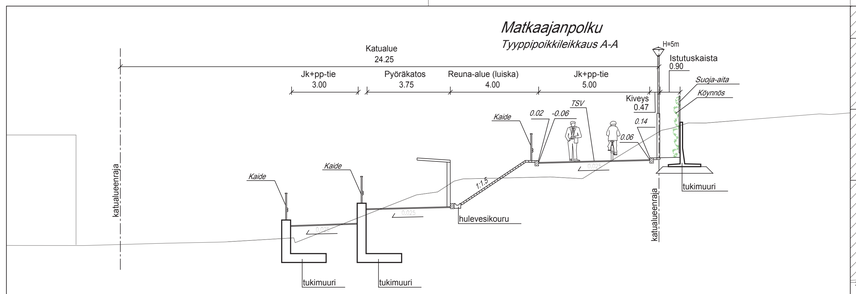

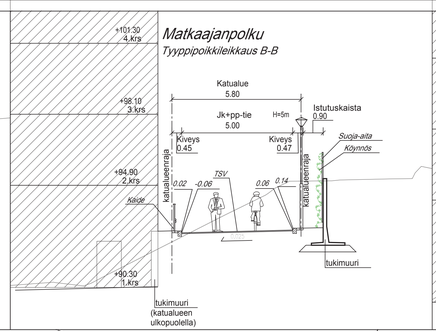

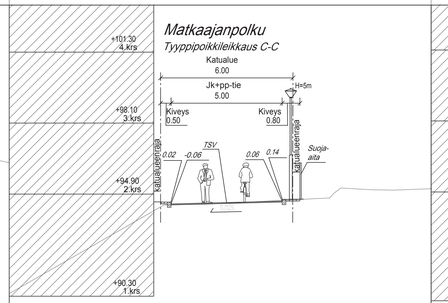

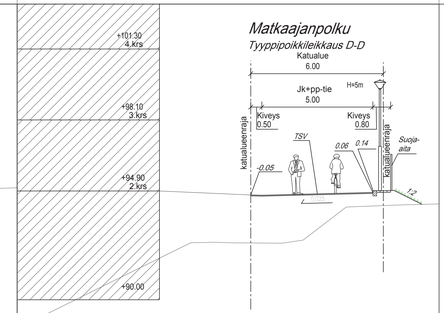

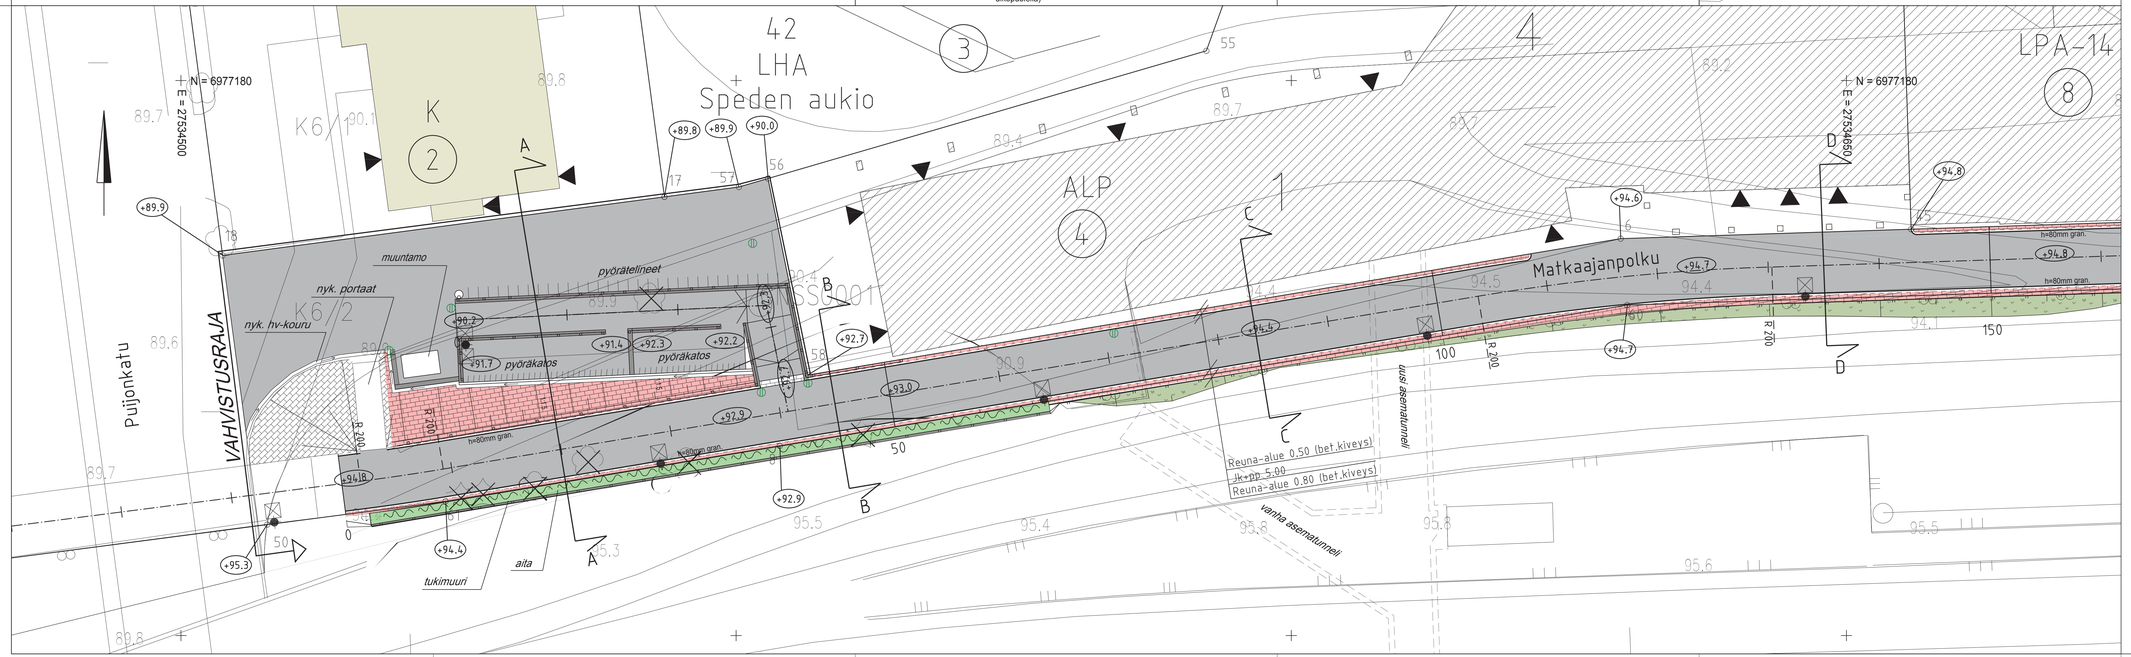

MERKINTÖJEN SELITYKSET

- 50 — mittalinja, paalutus ja paalulukema
- +94.9 — kadun likimääräinen korkeusasema (TSV)
- +94.7 — tontin likimääräinen nurkkakorko
- R=60 — kaarresäde (keskilinja)
- h=80mm gran. — graniittinen reunatuki
- sisäänkäynti
- valaisin (5m)
- aita
- kaide
- tukimuuri
- luiska
- hulevesiritiläkaivo
- hulevesikouru
- roska-astia

- poistettava lehti-/havupuu
- asfaltti jk+pp-tie
- nykyinen kiveys, punainen
- betonikiveys, punainen
- betonikiveys, huomiokivi
- maisemanurmi
- Istutettava käynnös

KORKEUSJÄRJESTELMÄ N2000
KOORDINAATTIJÄRJESTELMÄ ETRS-GK27

Liite on allekirjoitettu koneellisesti Kuopion kaupungin asianhallintajärjestelmässä. Allekirjoituksen oikeellisuuden voi todentaa kirjaamosta.

Kohde	Piirustuksen sisältö / Mittakaava
LINNANPELTO 11	ASEMAPIIRUSTUS 1:200
MATKAAJANPOLKU	TYYPPIPOIKKILEIKKAUKSET 1:100
PLV 0-150	Piirustuslaji: KATUSUUNNITELMA

KUOPIO
KAUPUNKISUUNNITTELUPALVELUT, KUNNALLISTEKNINEN SUUNNITTELU
PL 1097 (SUOKATU 42), 70111 KUOPIO
(017)182 111, www.kuopio.fi

RAMBØLL
Ramboll
Kirjastokatu 4
70100 Kuopio
puh. 020 755 7240

Päiväys	1.10.2018	Suunn. alue	
Hyv.	A.RÄSÄNEN	Ark.hn.	7936/2018
Tark.	P.LIUKKONEN	Projektinro	
Suunn.		Piir. nro	
Piirt.			
Suunn.ala	TKA	Työnro	1510043016
Piirustusnro	04-01		Tiedosto
			Muutos
suunn.(nimi, tutkinto, allekirj.)	pirt. SKuk	hyv. Teemu Matilainen	pvm 1.10.2018
Aki-Matti Partanen			