


2 VAHTIVUORI

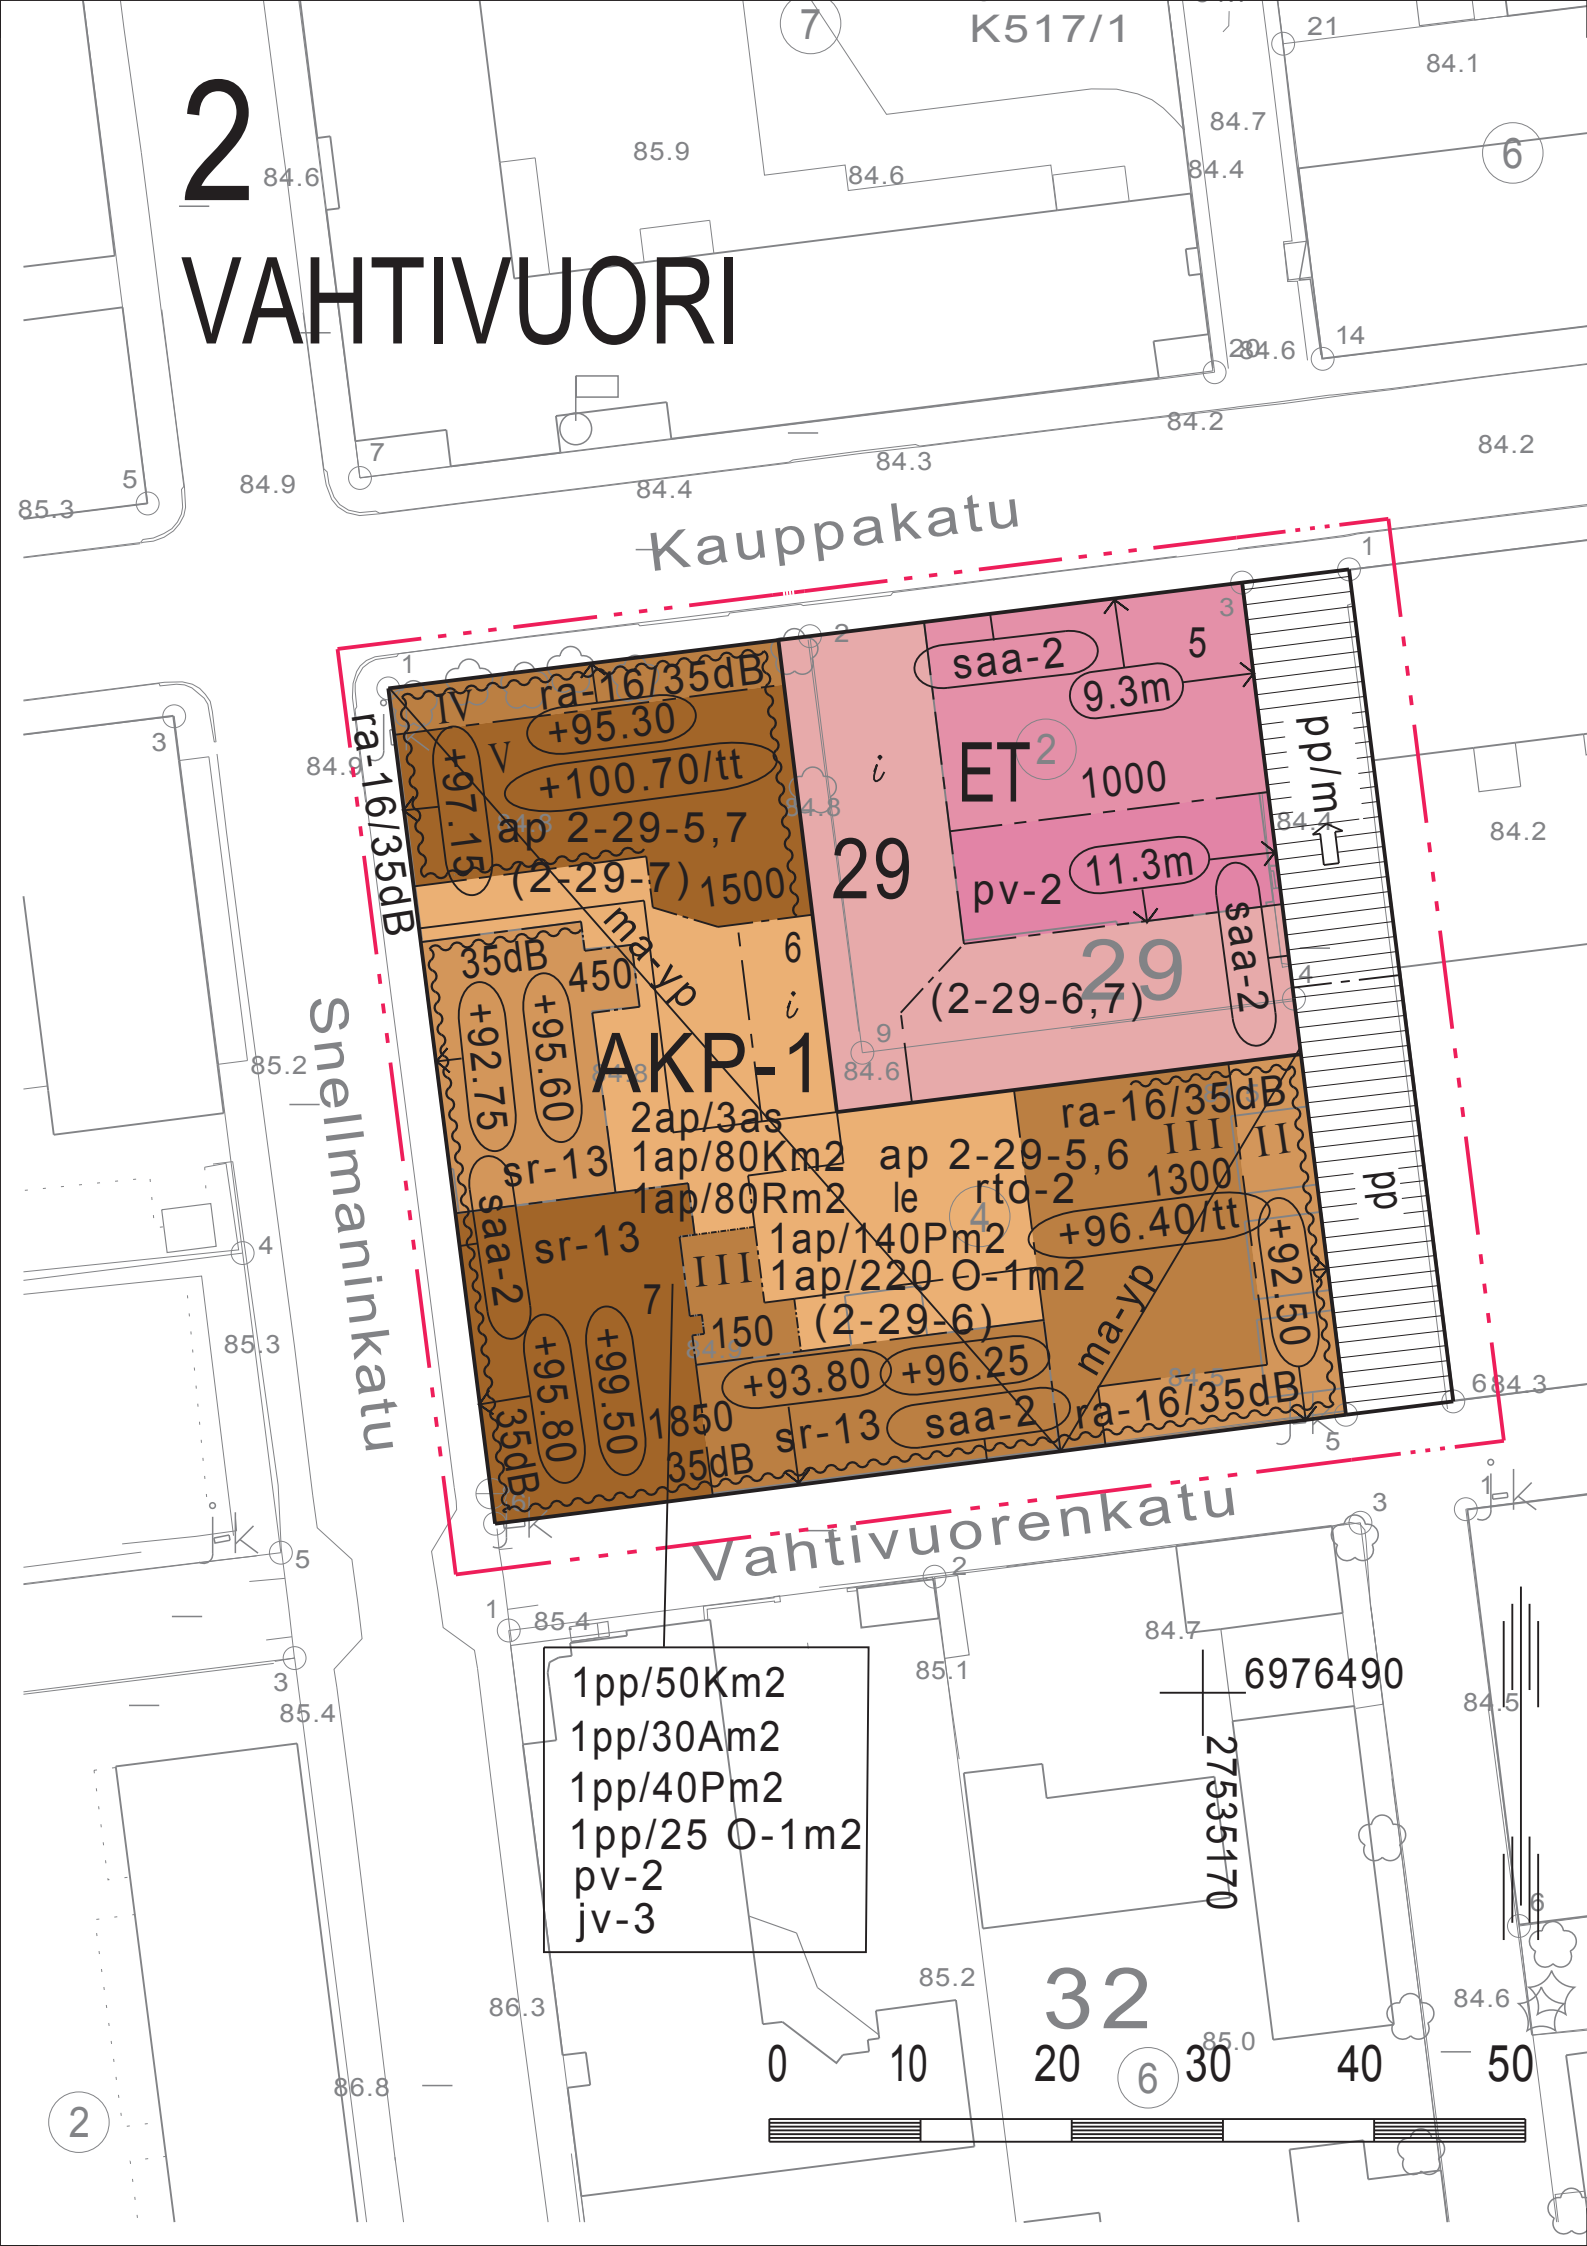

ASEMAKAAVAMERKINNÄT JA -MÄÄRÄYKSET

AKP-1

0020041
Asuin-, liike-, toimisto- ja palveluasumisrakennusten korttelialue. Uudisrakennuksen tai olemassa olevaan rakennukseen tehtävien muutosten sopeutumiseen kaupunkikuvaan on kiinnitettävä erityistä huomiota. Asuntoja ei saa sijoittaa ensimmäiseen maanpäälliseen kerrokseen, mikäli ikkunat eivät ole vähintään 170 cm korkeudella katutasosta.

ET

0590001
Yhdyskuntateknistä huoltoa palvelevien rakennusten ja laitosten korttelialue.

0820000
3 m kaava-alueen rajan ulkopuolella oleva viiva.

0840000
Korttelin, korttelinosan ja alueen raja.

0850001
Eri kaavamääräysten alaisten alueenosien välinen raja.

0890000
Ohjeellinen tontin/rakennuspaikan raja.

0910000
Kaupungin- tai kunnanosan numero.

0920000
Kaupungin- tai kunnanosan nimi.

0930000
Korttelin numero.

0940000
Ohjeellisen tontin/rakennuspaikan numero.

0960000
Rakennusoikeus kerrosalaneliömetreinä.

1000000
Roomalainen numero osoittaa rakennusten, rakennuksen tai sen osan suurimman sallitun kerrosluvun.

1060032
Rakennettaessa yleiseen viemäriin liitettävissä olevan tason alapuolelle on käytettävä kiinteistökohtaista pumppausta.

1080000
Rakennuksen vesikaton ylimmän kohdan korkeusasema.

+96.25

+96.40/tt

1080005
Rakennuksen vesikaton ylimmän kohdan korkeusasema. Ylimmän korkeusaseman yläpuolelle saa sijoittaa talotekniikan tiloja.

+92.50

1090000
Rakennuksen julkisivupinnan ja vesikaton leikkauskohdan ylin korkeusasema.

11.3m

1100000
Rakennuksen julkisivun enimmäiskorkeus metreinä.

rto-2

1120022
Merkintä osoittaa, että alueelle laadittua rakentamistapaohjetta on ehdottomasti noudatettava.

1130000
Rakennusala.

ma-yp

1200008
Alueen osa, jolle saa kaavassa osoitetun rakennusoikeuden lisäksi rakentaa osittain tai kokonaan maanpinnan alapuolella olevia tai niihin liittyviä maanpäällisiä asukkaiden yhteiskäyttö- ja pysäköintitiloja.

35dB

1320000
Merkintä osoittaa rakennusalan sivun, jonka puoleisten rakennuksen ulkoseinien sekä ikkunoiden ja muiden rakenteiden ääneneristävyyden liikennemelua vastaan on oltava vähintään 35 dBA.

ra-16/35dB

1320022
Merkintä osoittaa rakennusalan sivun, jonka puoleiselle tontin osalle lukuun ottamatta kulkuaukkoja tai vastaavia on rakennettava vähintään 210 cm korkea meluaita tai rakennus, jonka ulkoseinien sekä ikkunoiden sekä muiden rakenteiden ja laitteiden ääneneristävyyden liikennemelua vastaan on oltava vähintään 35 dB(A). Asuinhuoneistojen parvekkeet on sijoitettava rungon sisäpuolelle ja katutasosta lukien kolmen ensimmäisen asuinkerroksen asuinhuoneistojen parvekkeet on varustettava suljettavain parvekelasein.

le

1330000
Leikki- ja oleskelualueeksi varattu alueen osa.

pp

1400000
Jalankululle ja polkupyöräilylle varattu katu/tie.

pp/m

1410002
Jalankululle ja polkupyöräilylle varattu katu, jolla yksisuuntainen moottoriajoneuvoliikenne voidaan sallia. Nuoli merkinnän yhteydessä osoittaa moottoriajoneuvoliikenteen sallitun ajosuunnan.

i

1470020
Alueen osa, jonka kautta ajoliikenne viereiselle tontille tai alueelle on sallittu.

1ap/80Km2

1630003
Merkintä osoittaa, kuinka monta liike-, toimisto- ja niihin verrattavaa kerrosneliometriä kohti on rakennettava yksi autopaikka.

1ap/80Rm2

1630011
Merkintä osoittaa, kuinka monta matkailu- ja majoitustilan kerrosneliometriä kohti on rakennettava yksi autopaikka.

1ap/140Pm2

1630015
Merkintä osoittaa, kuinka monta palveluasumistilojen kerrosneliometriä kohti on rakennettava yksi autopaikka.

1pp/50Km2

1630025
Merkintä osoittaa, kuinka monta liike-, toimisto- ja niihin verrattavaa kerrosneliometriä kohti on rakennettava yksi polkupyöräpaikka.

1pp/30Am2

1630036
Merkintä osoittaa, kuinka monta asuntokerrosalaneliometriä kohti on rakennettava yksi polkupyöräpaikka.

1ap/220 O-1m2

1630042
Merkintä osoittaa, kuinka monta opiskelija- tai vastaavien asumistilojen kerrosneliometriä kohti on rakennettava yksi autopaikka.

1pp/25 O-1m2

1630043
Merkintä osoittaa, kuinka monta opiskelija- tai vastaavien asumistilojen kerrosneliometriä kohti on rakennettava yksi polkupyöräpaikka.

1pp/40Pm2

1630044
Merkintä osoittaa, kuinka monta palveluasumistilojen kerrosneliometriä kohti on rakennettava yksi polkupyöräpaikka.

2ap/3as

1640000
Merkintä osoittaa, kuinka monta autopaikkaa asuntoa kohti on rakennettava.

(2-29-7)

1650000
Suluissa olevat numerot osoittavat korttelit, joiden autopaikkoja saa alueelle sijoittaa.

ap 2-29-5,6

1650002
Merkintä osoittaa mille kaavamerkinnällä tarkoitukseen varatulle alueelle tonttia varten vaadittavat autopaikat tai osa niistä saadaan sijoittaa.

sr-13

1710013
Kulttuurihistoriallisesti arvokas rakennus, jota ei saa purkaa. Rakennuksessa suoritettavien korjaus- ja muutostöiden sekä käyttötarkoituksen muutosten tulee olla sellaisia, että rakennuksen historiallisesti arvokas tai kaupunkikuvan kannalta merkittävä luonne säilyy. Rakennuksessa saadaan suorittaa korjaus- ja muutostöitä sen estämättä, mitä tontin kokonaisrakennusoikeudesta on kaavassa määrätty.

saa-2

1780009
Saastuneeksi epäilty maa-alue. Alueella ei saa ilman ympäristöviranomaisten lupaa tehdä täyttö- tai kaivutöitä.

pv-2

1870013
Rakentaminen on tehtävä niin, ettei siitä aiheudu pohjaveden pinnan alenemista.

KUOPIO ASEMAKAAVAN MUUTOS KOSKEE: Kuopion kaupungin 2. kaupunginosan (Vahtivuori) korttelia 29 sekä katualuetta.

Asiakirja on allekirjoitettu koneellisesti Kuopion kaupungin asianhallintajärjestelmässä. Allekirjoituksen oikeellisuuden voi todentaa kirjaamosta.		
Asemakaavan voimaantulo		
Hyväksytty kaupungin		
hallintojohtaja		
Kuopion kaupunki Kaupunkisuunnittelupalvelut ASEMAKAAVOITUS	vs. Pauli Sonninen Asemakaavapäällikkö	8.8.2018 Suunn JP Piirt EKO, EK
Pohjakartta täyttää Maankäyttö- ja rakennuslain 54a §:n asettamat vaatimukset.		Mk 1:500 Asianro 7173/2016
Tasokoordinaatio Korkeusjärjestelmä	ETRS-GK27 N2000	Lauri Lytsy Kiinteistöinsinööri
		N:O 824